
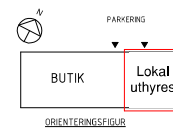


FÖRESKRIFTER

MÅTT I MILLIMETER DÄR EJ ANNAT ANGES.

STRECKADE CIRKLAR ILLUSTRERAR EN RULLSTOLS
VÄNDPLATS, CIRKLARNAS DIAMETER ÄR 1500 mm.

INRITAD BRUTTOAREA (BTA) FÖR LOKALEN ÄR 513
m². VARAV 480 m² ÄR PÅ PLAN 1 OCH 33 m² PLAN 2.

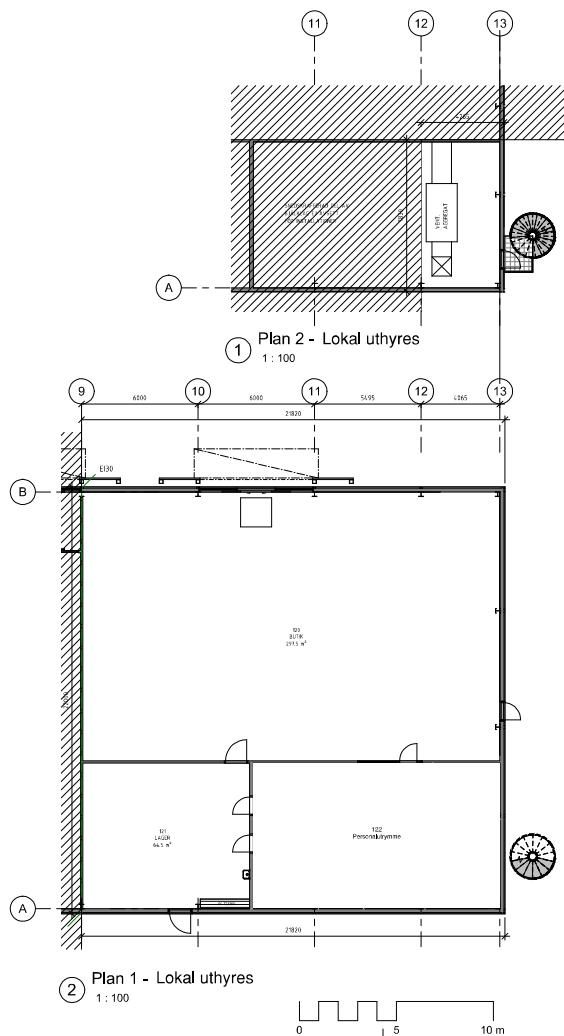

127	128	ARBETSKÄRTER	129	130															
FÖRSLAGSHANDLING HANGAREN 2 ESLÖVS KOMMUN  Byggsystem Öresund Vattenverksvägen 64, 212 43 Malmö www.byggsystemoresund.se <table><tr><td>OFFERTSKA</td><td>ANFÖRANDE NR</td><td>ANFÖRANDE</td></tr><tr><td>SEKUR</td><td>SEKUR</td><td></td></tr><tr><td>2025-04-03</td><td>J5</td><td></td></tr></table> FLYGTSTADENS HANDELSOMRÅDE NYBYGGNAD PLANRITNING PLAN <table><tr><td>SKALA</td><td>ANMÄR</td><td>127</td></tr><tr><td>1:100 (A1)</td><td>A-4.0.1-002</td><td></td></tr></table>					OFFERTSKA	ANFÖRANDE NR	ANFÖRANDE	SEKUR	SEKUR		2025-04-03	J5		SKALA	ANMÄR	127	1:100 (A1)	A-4.0.1-002	
OFFERTSKA	ANFÖRANDE NR	ANFÖRANDE																	
SEKUR	SEKUR																		
2025-04-03	J5																		
SKALA	ANMÄR	127																	
1:100 (A1)	A-4.0.1-002																		

Generell layout butik