


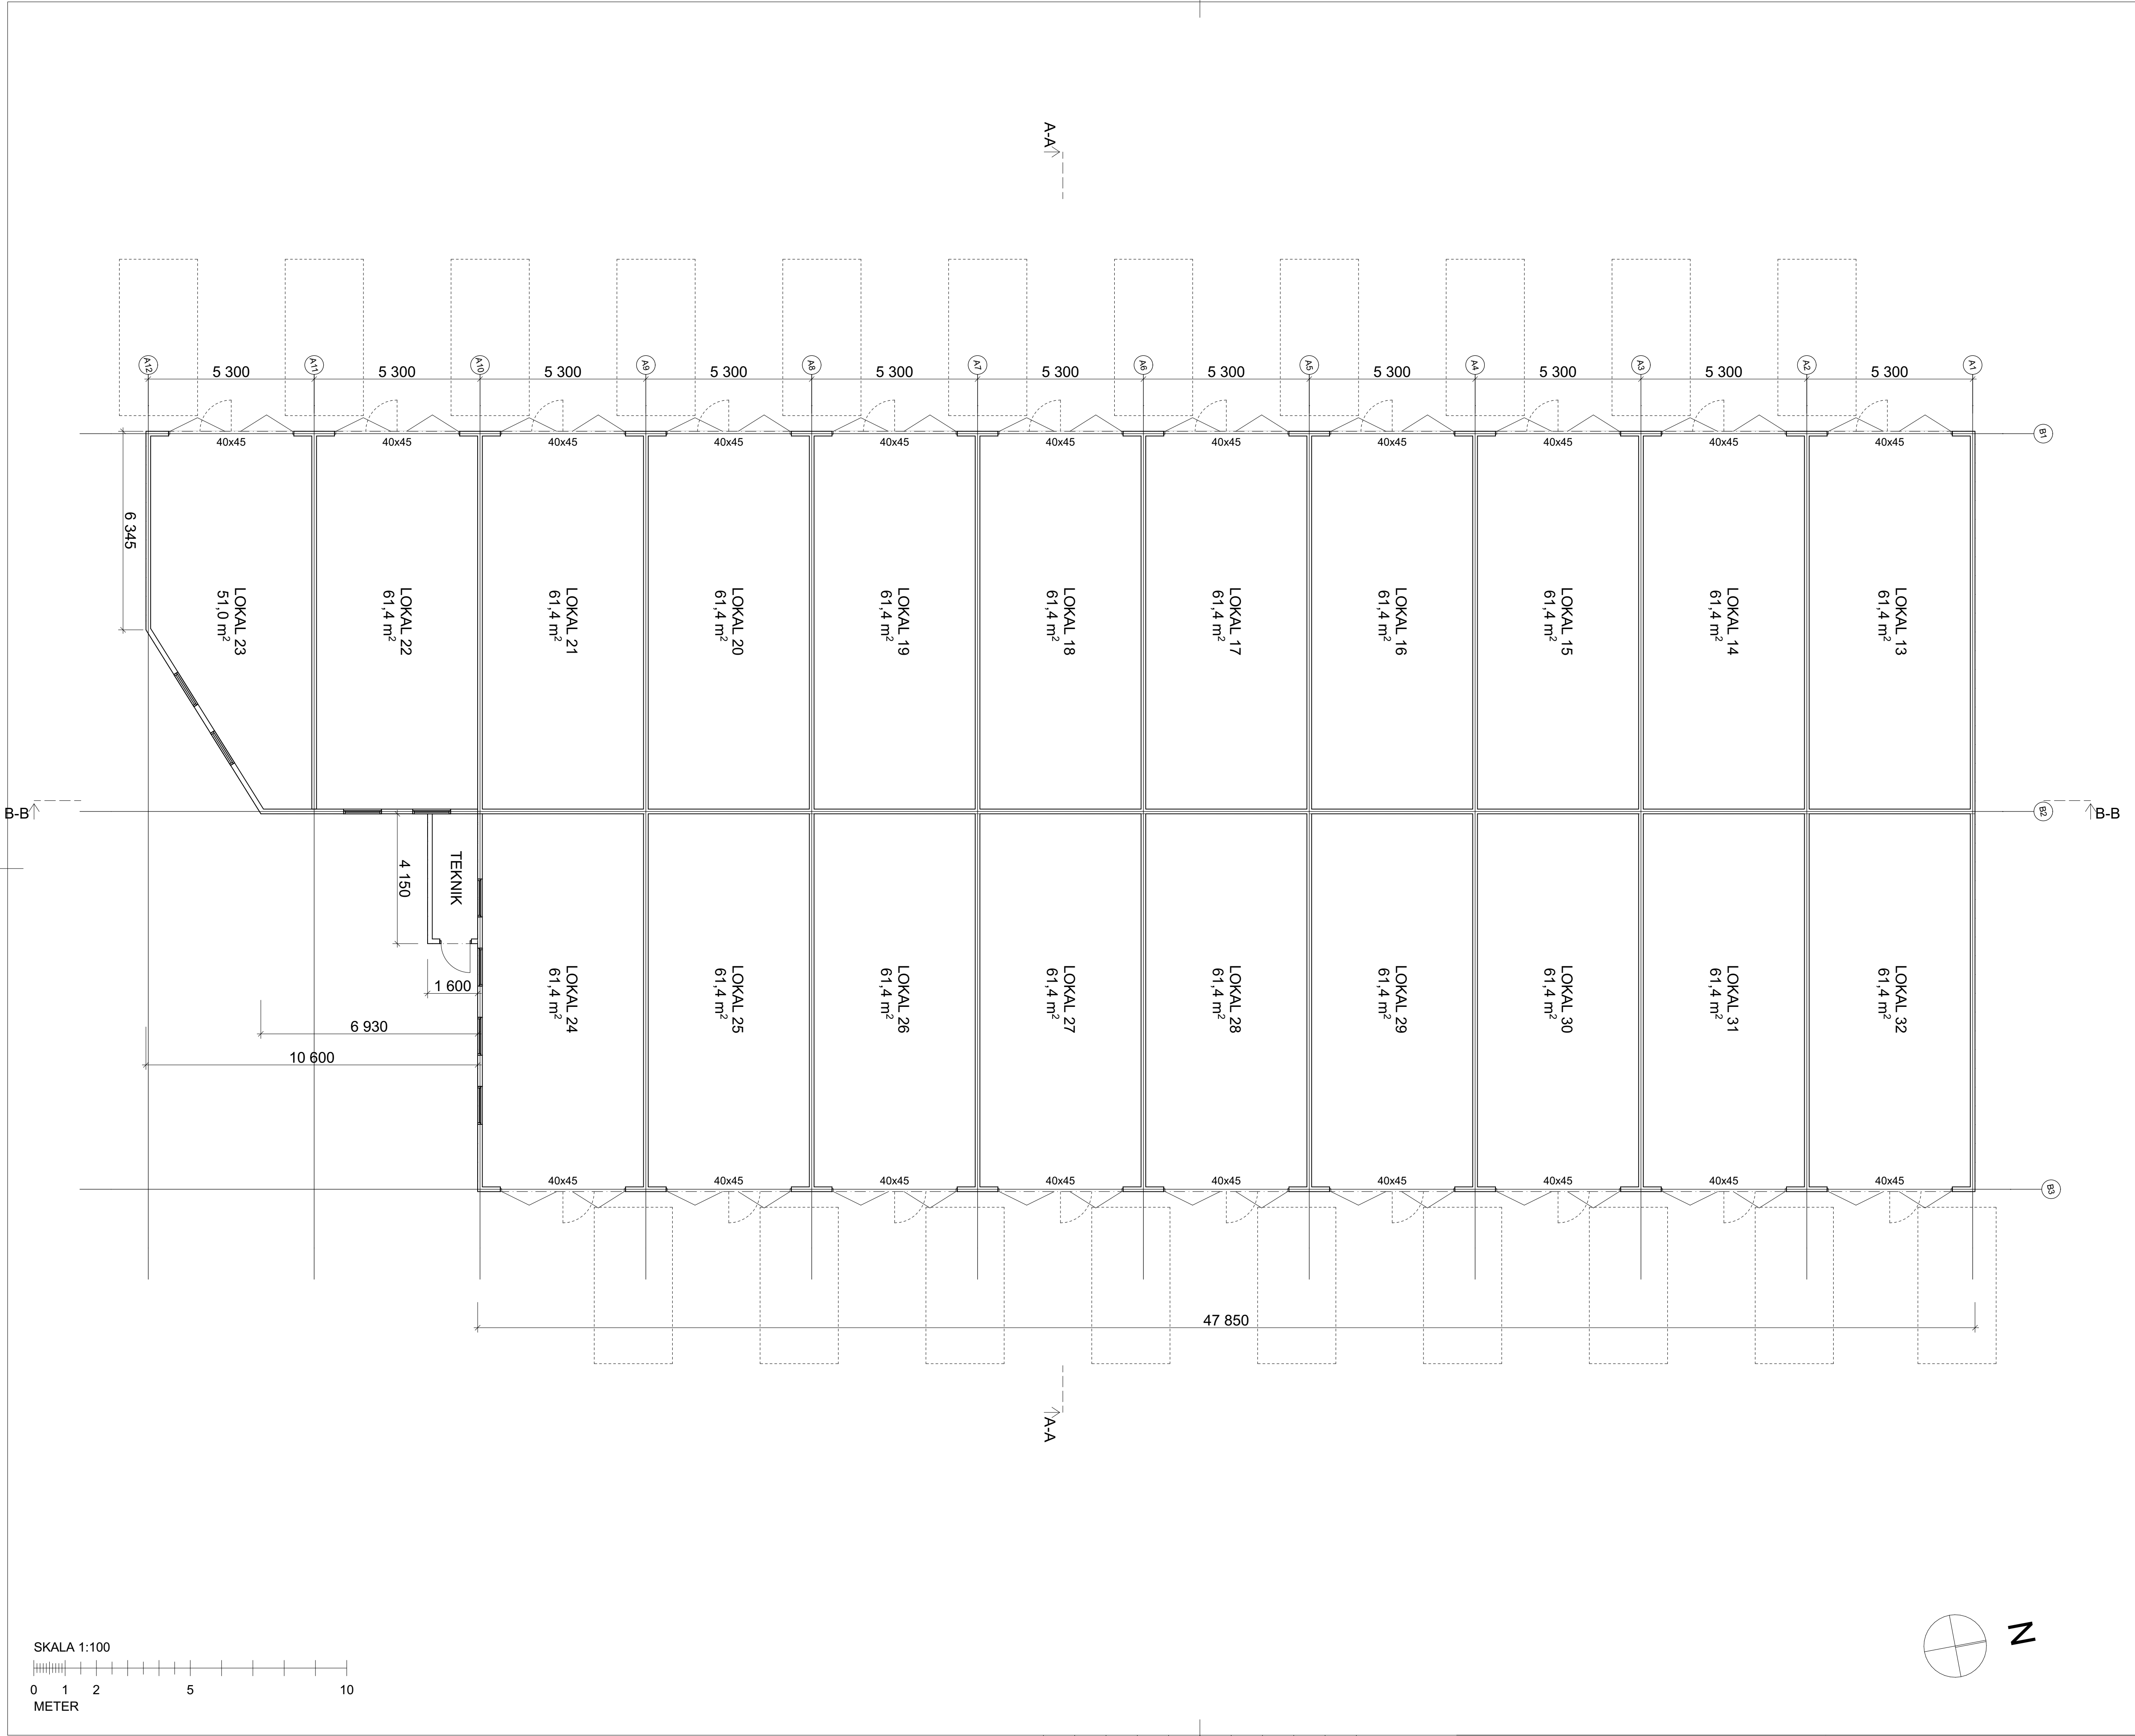


FÖRKLARINGAR

MÅTT ANGES I MM PLUSHÖJD I M

40x45 PORT MED GÅNGDÖRR

SITUATIONSPLAN

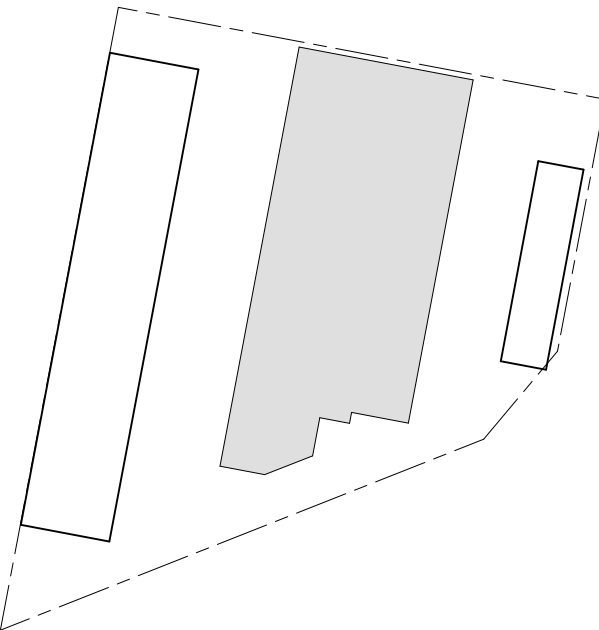

BET		ÄNDRING AVSER	DATUM	Sign.
FÖRHANDSKOPIA				
SJÖSLIPEN 1				
RITARK				
A	RITARK BYGGNADSPROJEKTERING		tel. +46706047238	
UPPDRAG NR	RITAD AV		HANDLÄGGARE	
24011000	VICO		VICO	
DATUM	ANSVARIG			
2024-09-27	VICTOR COLLIN			
NYBYGGNAD AV LOKALFACK, KARLSTAD				
A-40-1 PLANER				
PLAN 10, ÖVERSIKT				
SKALA	NUMMER			BET
1:100	A-40-1-100			