



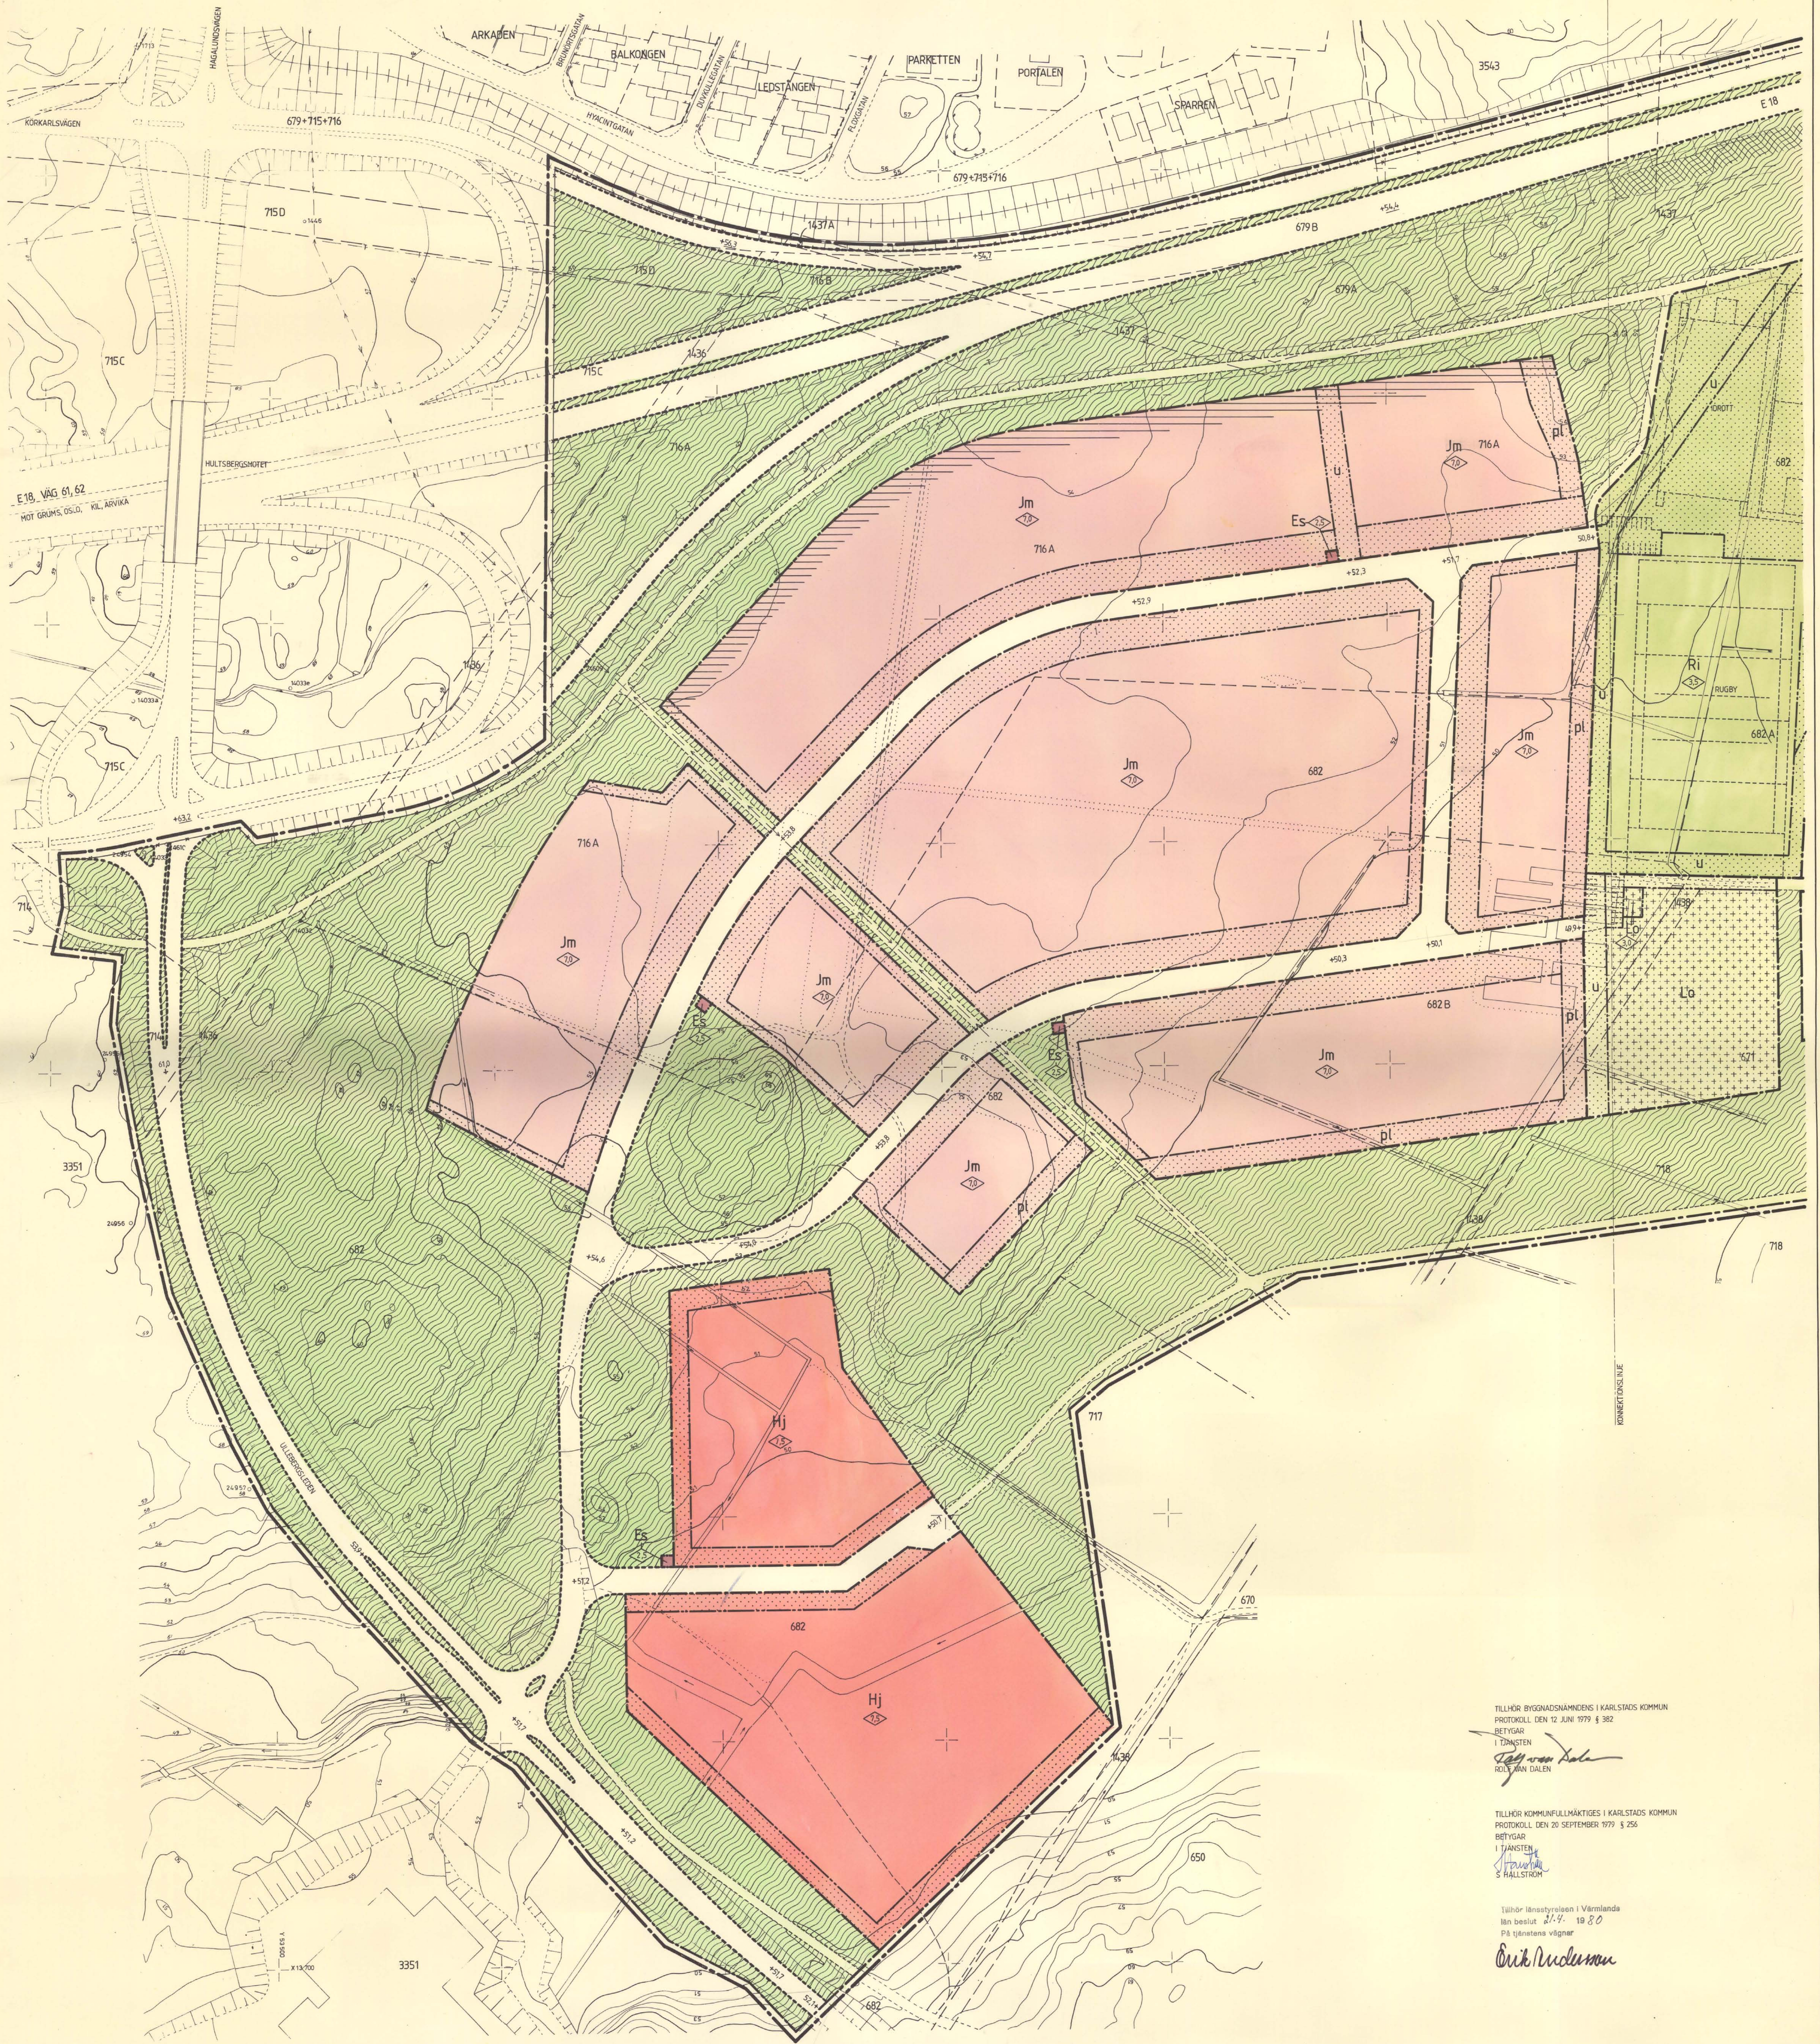

TILLHÖR BYGGNADSNÄMNDENS I KARLSTADS KOMMUN
 PROTOKOLL DEN 12 JUNI 1979 § 382
 BETYGAR
 I TJÄNSTEN
[Signature]
 ROBERT JÄN DALÉN

TILLHÖR KOMMUNFÖLJÄKTIGES I KARLSTADS KOMMUN
 PROTOKOLL DEN 20 SEPTEMBER 1979 § 256
 BETYGAR
 I TJÄNSTEN
[Signature]
 S. HALLSTRÖM

Tillhör länsstyrelsen i Värmland
 När beslut 21.4. 1980
 På tjänstens vägnar
[Signature]
 Erik Rudenman

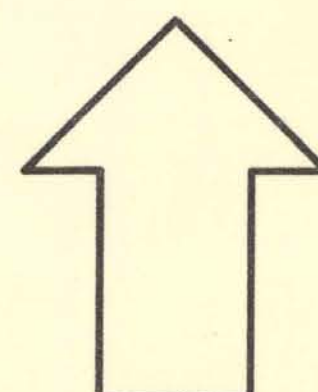

STG 682 m fl
(Industri-, handels- och
idrottsområde) INOM

UPPRÄTTAT PÅ STADSPLANEKONTORET
KARLSTAD, 1979-03-06
Göran Ekblad
GÖRAN EKBLAD
VIK STADSPLANEARKITEKT

TILLHÖR BYGGNADSNÄMNDENS I KARLSTADS KOMMUN
 PROTOKOLL DEN 12 JUNI 1979 § 382
 BETYGAR
 I TJÄNSTEN

 ROLF VAN DALEN

TILLHÖR KOMMUNFULLMÄKTIGES I KARLSTADS KOMMUN
 PROTOKOLL DEN 20 SEPTEMBER 1979 § 256
 BETYGAR
 I TJÄNSTEN

 S HALLSTRÖM

Tillhör länsstyrelsen i Värmlands
 län beslut 21.4.1980
 På tjänstens vägnar
 Erik Andersson

682	FASTIGHETSGRÄNS	Pa tjän
	FASTIGHETSBETECKNING	<i>Erik</i>
	BEFINTLIG BYGGNAD	
	DIKE	
	SLÄNT	
	TELE- RESP HUVUDVATTENLEDNING	
	NIVÅKURVA	

GRÄNSBETECKNINGAR

=====	STADSPLANEGRÄNS BELÄGEN TRE METER
-----	UTANFÖR FASTSTÄLLELSEOMRÅDET
---x---	GÅLLANDE OMRÅDESGRÄNS AVSEDD ATT UTGÅ
=====	OMRÅDESGRÄNS
-----	BESTÄMMELSEGRÄNS
-----	OMRÅDESGRÄNS FRÅN VILKEN MINDRE AVVIKELSER
-----	I VISSA FALL FÅR GÖRAS

ALLMÄN PLATS		GATA
		PARK
BYGGNADSKVARTER		
Bf	BOSTÄDER, FRISTÅENDE H	
Hj	HANDEL (VISS BEGRÄNS)	
Jm	SMÅINDUSTRI	
Lo	ODLINGSLÖTTER	
SPECIALOMRÅDEN		
Ri	IDROTTSOMRÅDE	
Es	TRANSFORMATORSTATION	

	MARK SOM INTE FÅR BEBYGGAS
	SKYDDSBÄLTE
	MARK DÅR FÖRRÅD, SKÅRMTAK O DYL FÅR UPPFÖRAS
	MARK DÅR HOBBYVÄXTHUS I BEGRÄNSAD
	OMFATTNING FÅR UPPFÖRAS
	GÄLLANDE GATUHÖJD
	GATUHÖJD
	ANTAL VÅNINGAR
	BYGGNADSHÖJD
	LEDNINGSOMRÅDE

ILLUSTRATIONSLINJE
BULLERSKYDD I PARK
OMRÅDE DÄR ENLIGT PLANBESKRIVNINGEN FORDRAS
SÄRSKILD UPPMÄRKSAMHET MED HÄNSYN TILL BULLER

SE ÄVEN TILL PLANEN HÖRANDE BESKRIVNING,
BESTÄMMELSER OCH SÄRSKILD GRUNDKARTA

