

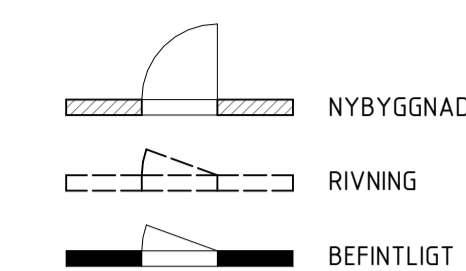


FÖRKLARINGAR

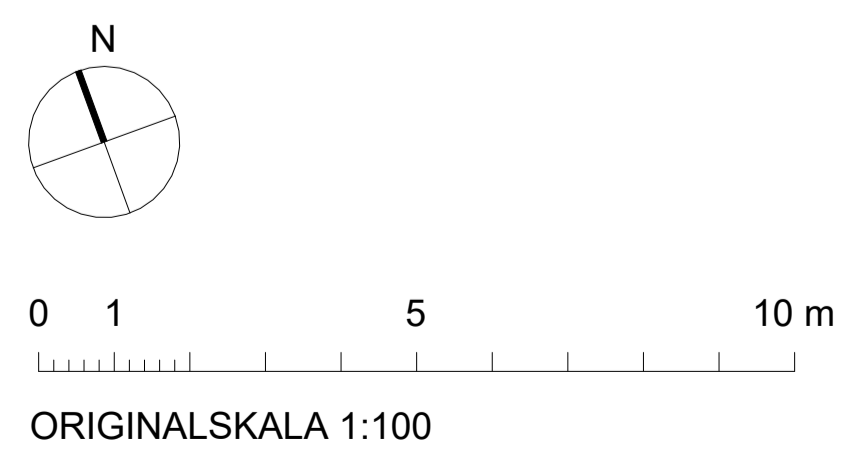

FÖRESKRIFTER

HÄNVISNINGAR

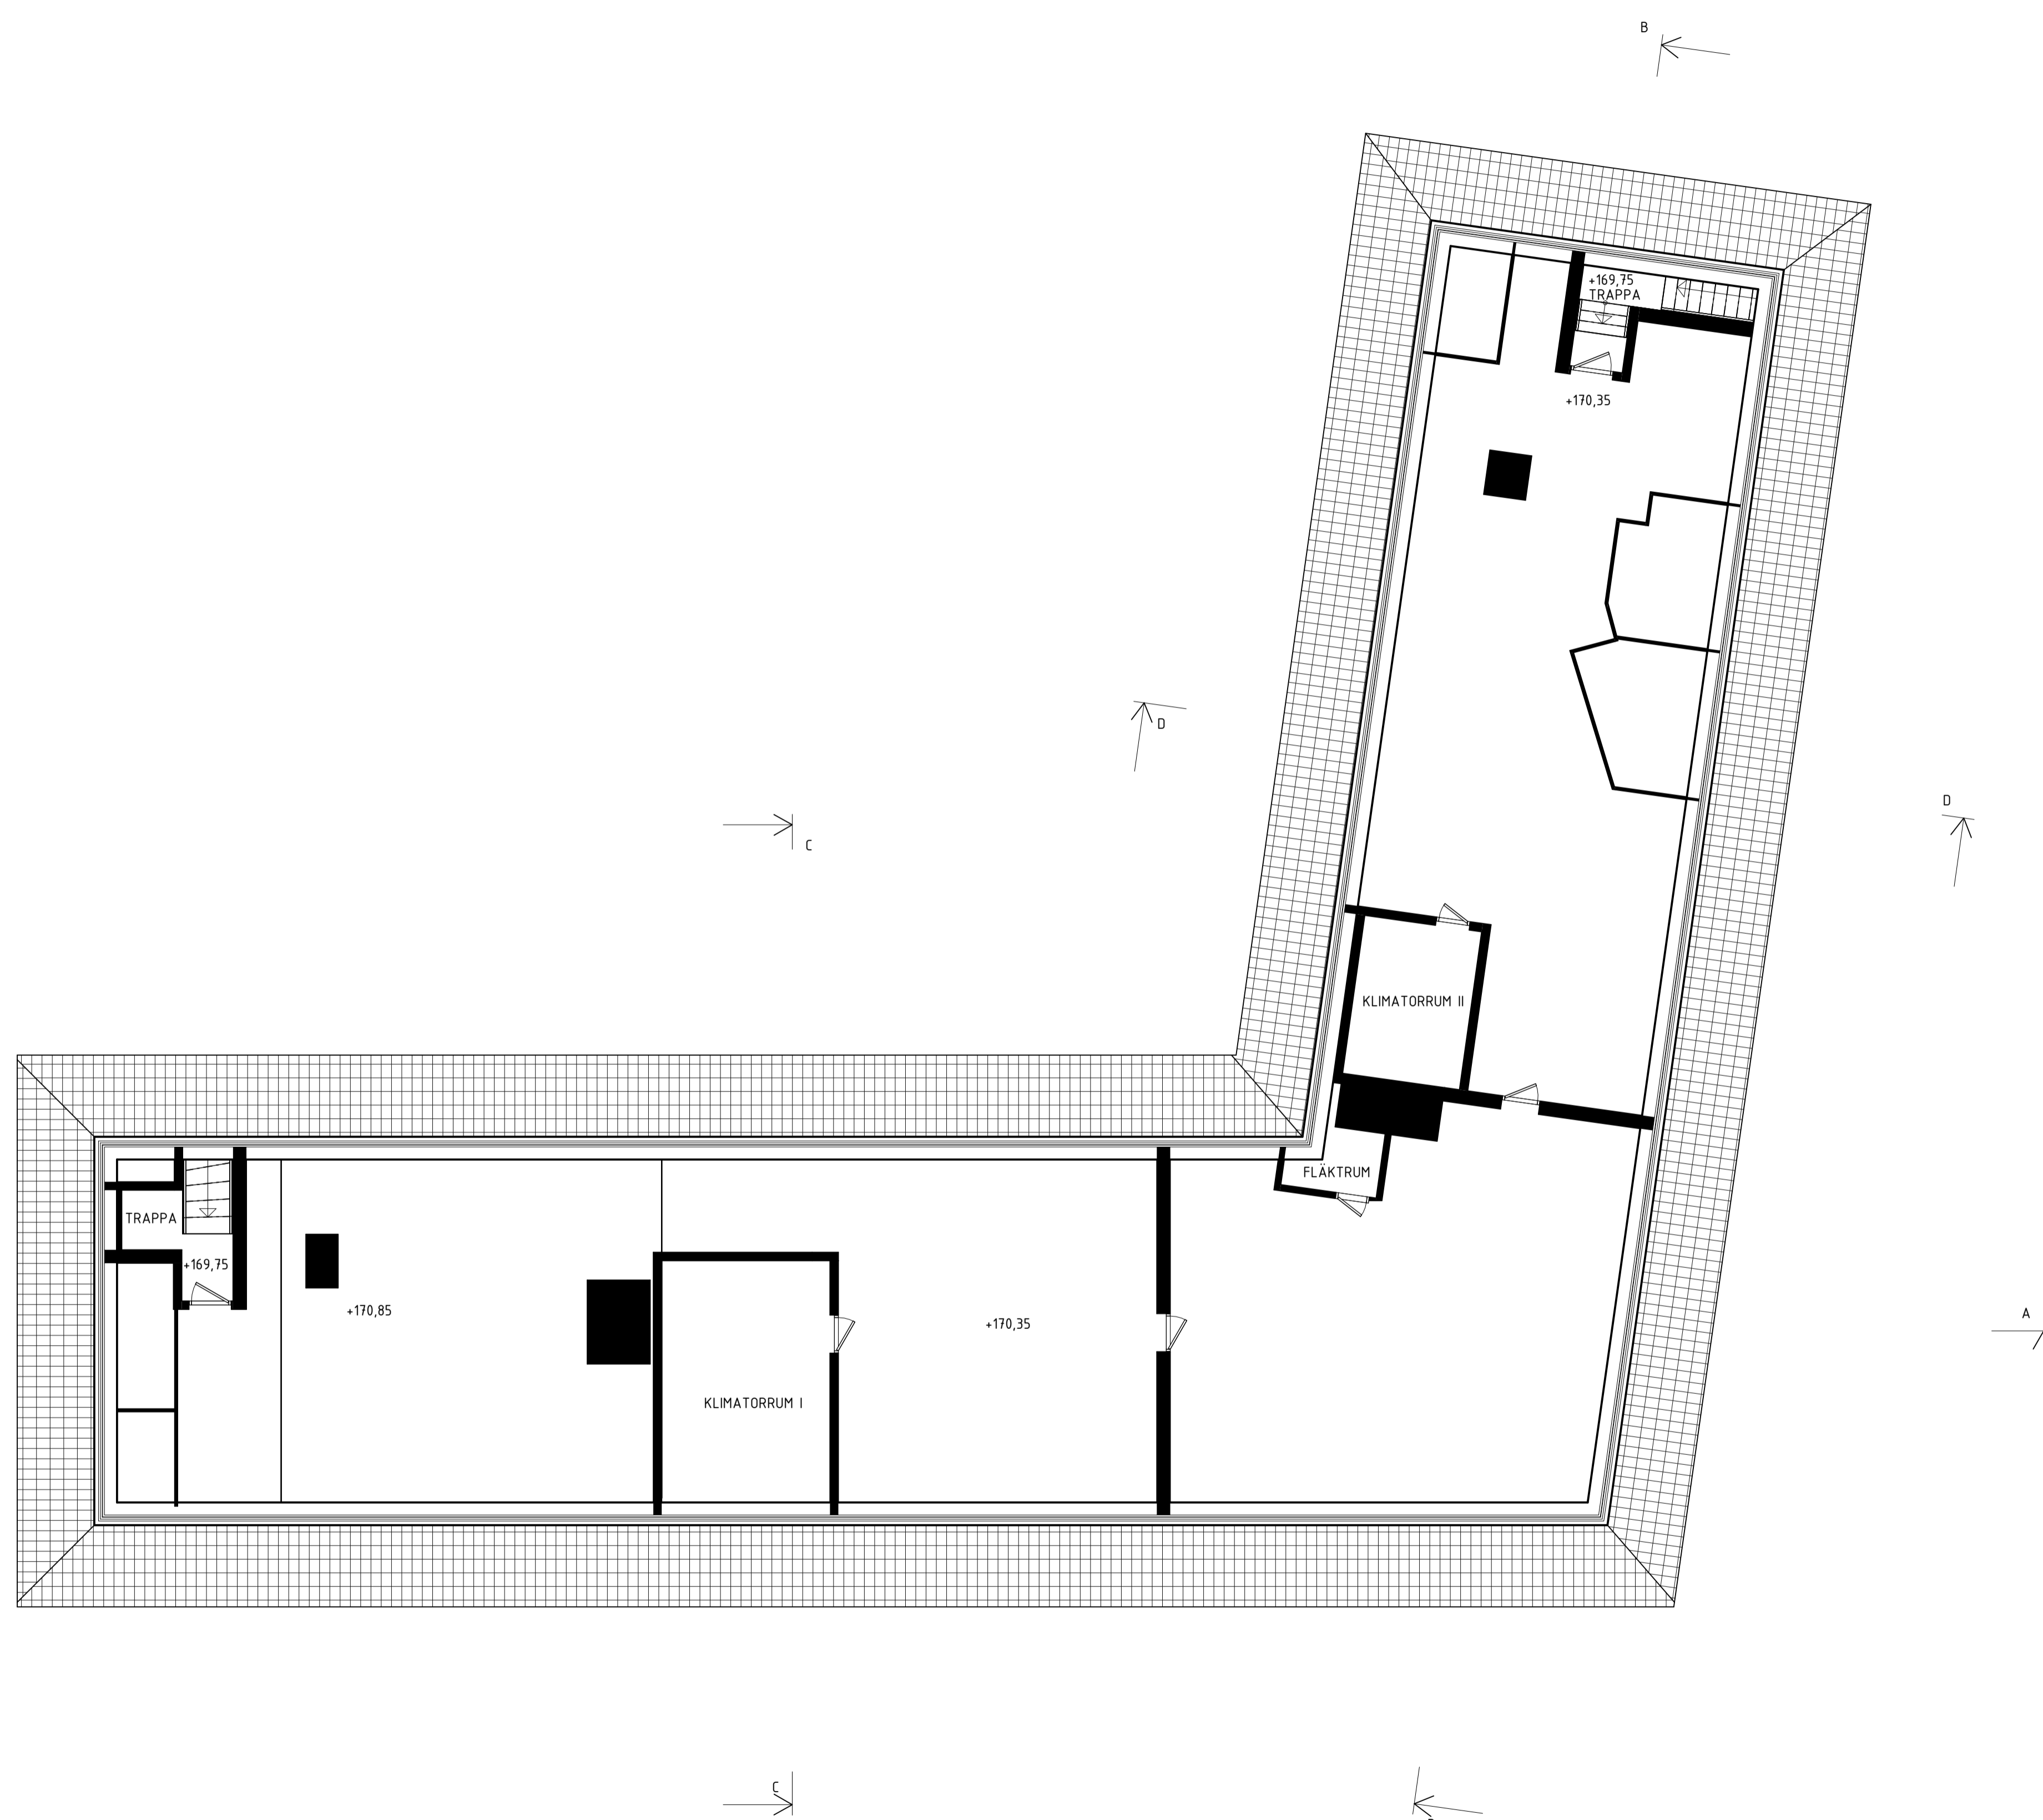

| BET | ÄNDRINGEN AVSER | DATUM | SIGN |
|---|----------------------|--------------------|------|
| BYGGLOV | | | |
| DALAVÄGEN 13A KRONAN 7 | | | |
| ritverket  Almlunda Fastigheter AB | | | |
| ☒ A | RITVERKET | tel. 070 754 85 72 | |
| B | ALMLUNDA FASTIGHETER | tel. 070 522 86 46 | |
| | | | |
| | | | |
| UPPROG NR | RITAD/KONSTR. AV | HANDLÄGGARE | |
| 23133 | JEKSTRÖM | JEKSTRÖM | |
| DATUM | ANSVÄRIG | | |
| 2023-06-22 | KENT SÖDERBERG | | |
| OMBYGGNAD PLAN 4 | | | |
| SKALA | NUMMER | BET | |
| A1 1:100 A3 1:200 | A-40-1-104 | | |

2023-06-22 080244