
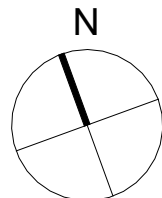


FÖRKLARINGAR

- NYBYGGNAD
- RIVNING
- BEFINTLIGT

FÖRESKRIFTER

HÄNVISNINGAR

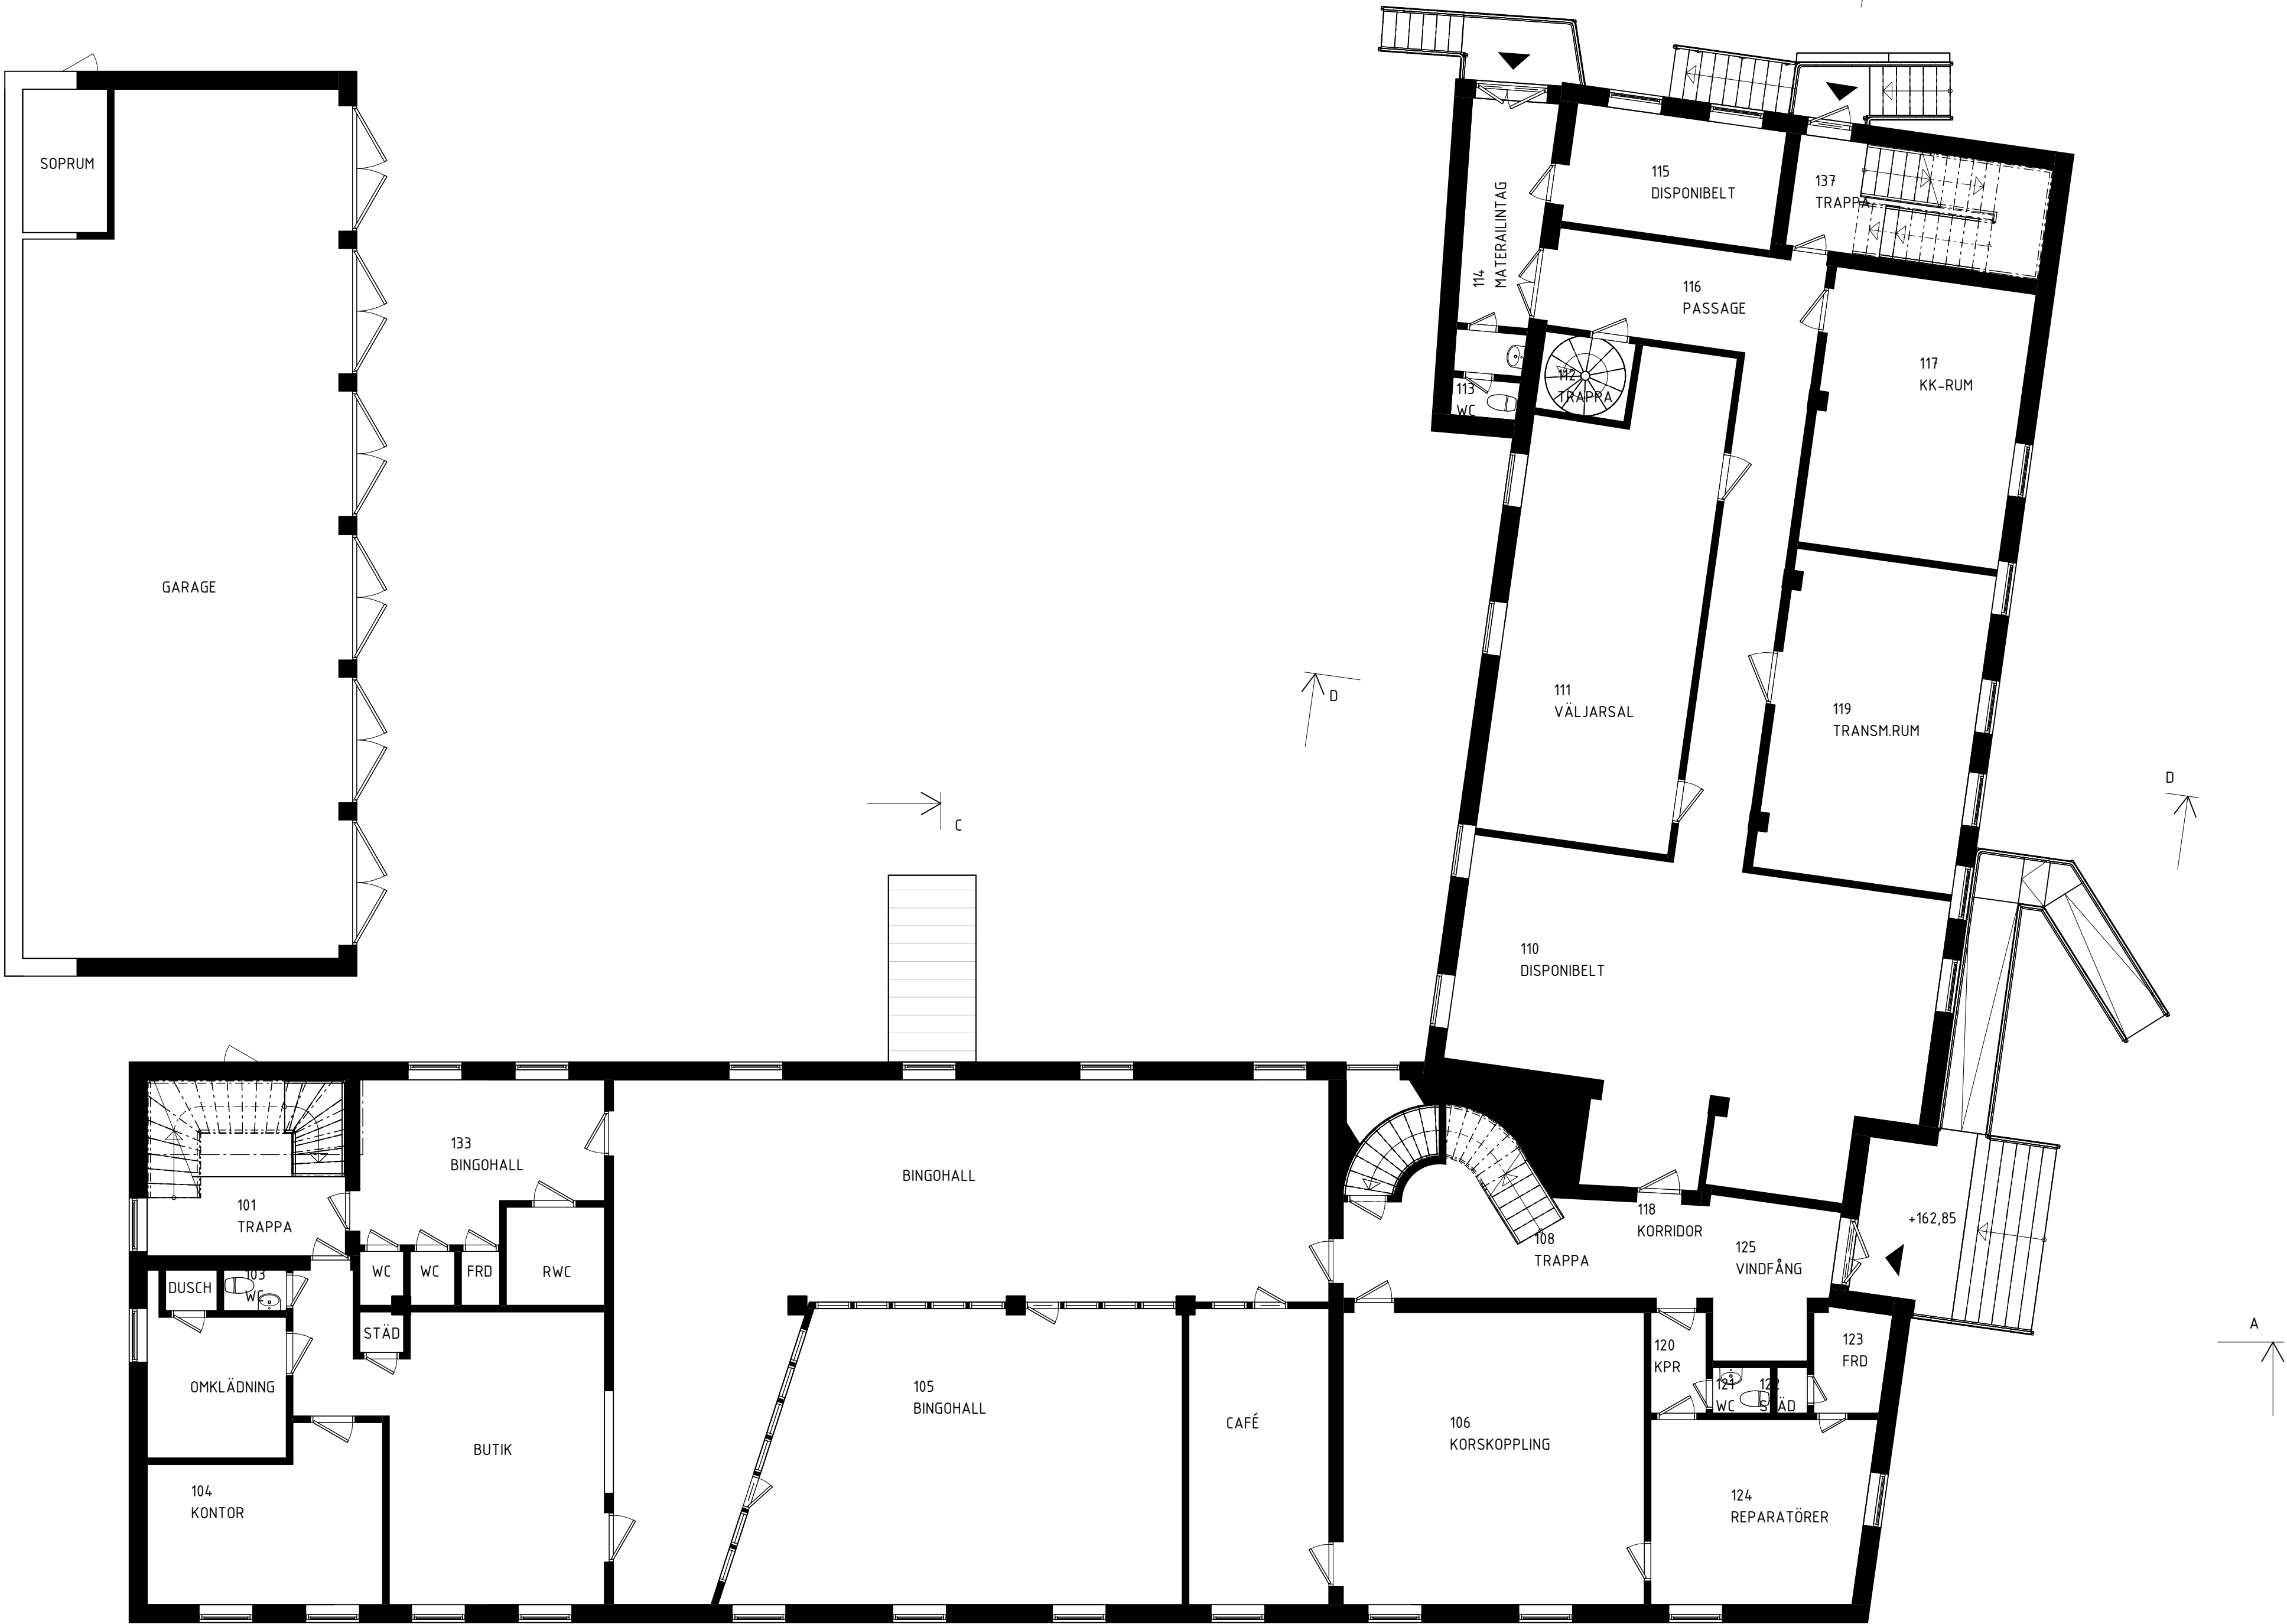

ORIGINALSKALA 1:100

BET	ANDRINGEN AVSER	DATUM	SIGN
BYGGLOV			
DALAVÄGEN 13A			
KRONAN 7			
ritverket			
			
X	A RITVERKET	tel. 070 754 85 72	
	B ALMLUNDA FASTIGHETER	tel. 070 522 86 46	
UPPDRAG NR 23133	RITAD/KONSTR. AV JEKSTRÖM	HANDLÄGGARE JEKSTRÖM	
DATUM 2023-06-22	ANSVARIG KENT SÖDERBERG		
OMBYGGNAD PLAN 2			
SKALA A1 1:100 A3 1:200	NUMMER A-40-1-102		BET