
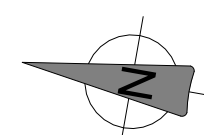


C:\Users\Nou\OneDrive - Byggritningar Patrick Gustavsson AB\Arkiv\2023-22065-A40-V-100 - total.rvt
2023-01-26 11:29:39

PLAN 10 COMFORTZONE ÖVERSIKT

SKALA 1 : 200

Originalskala

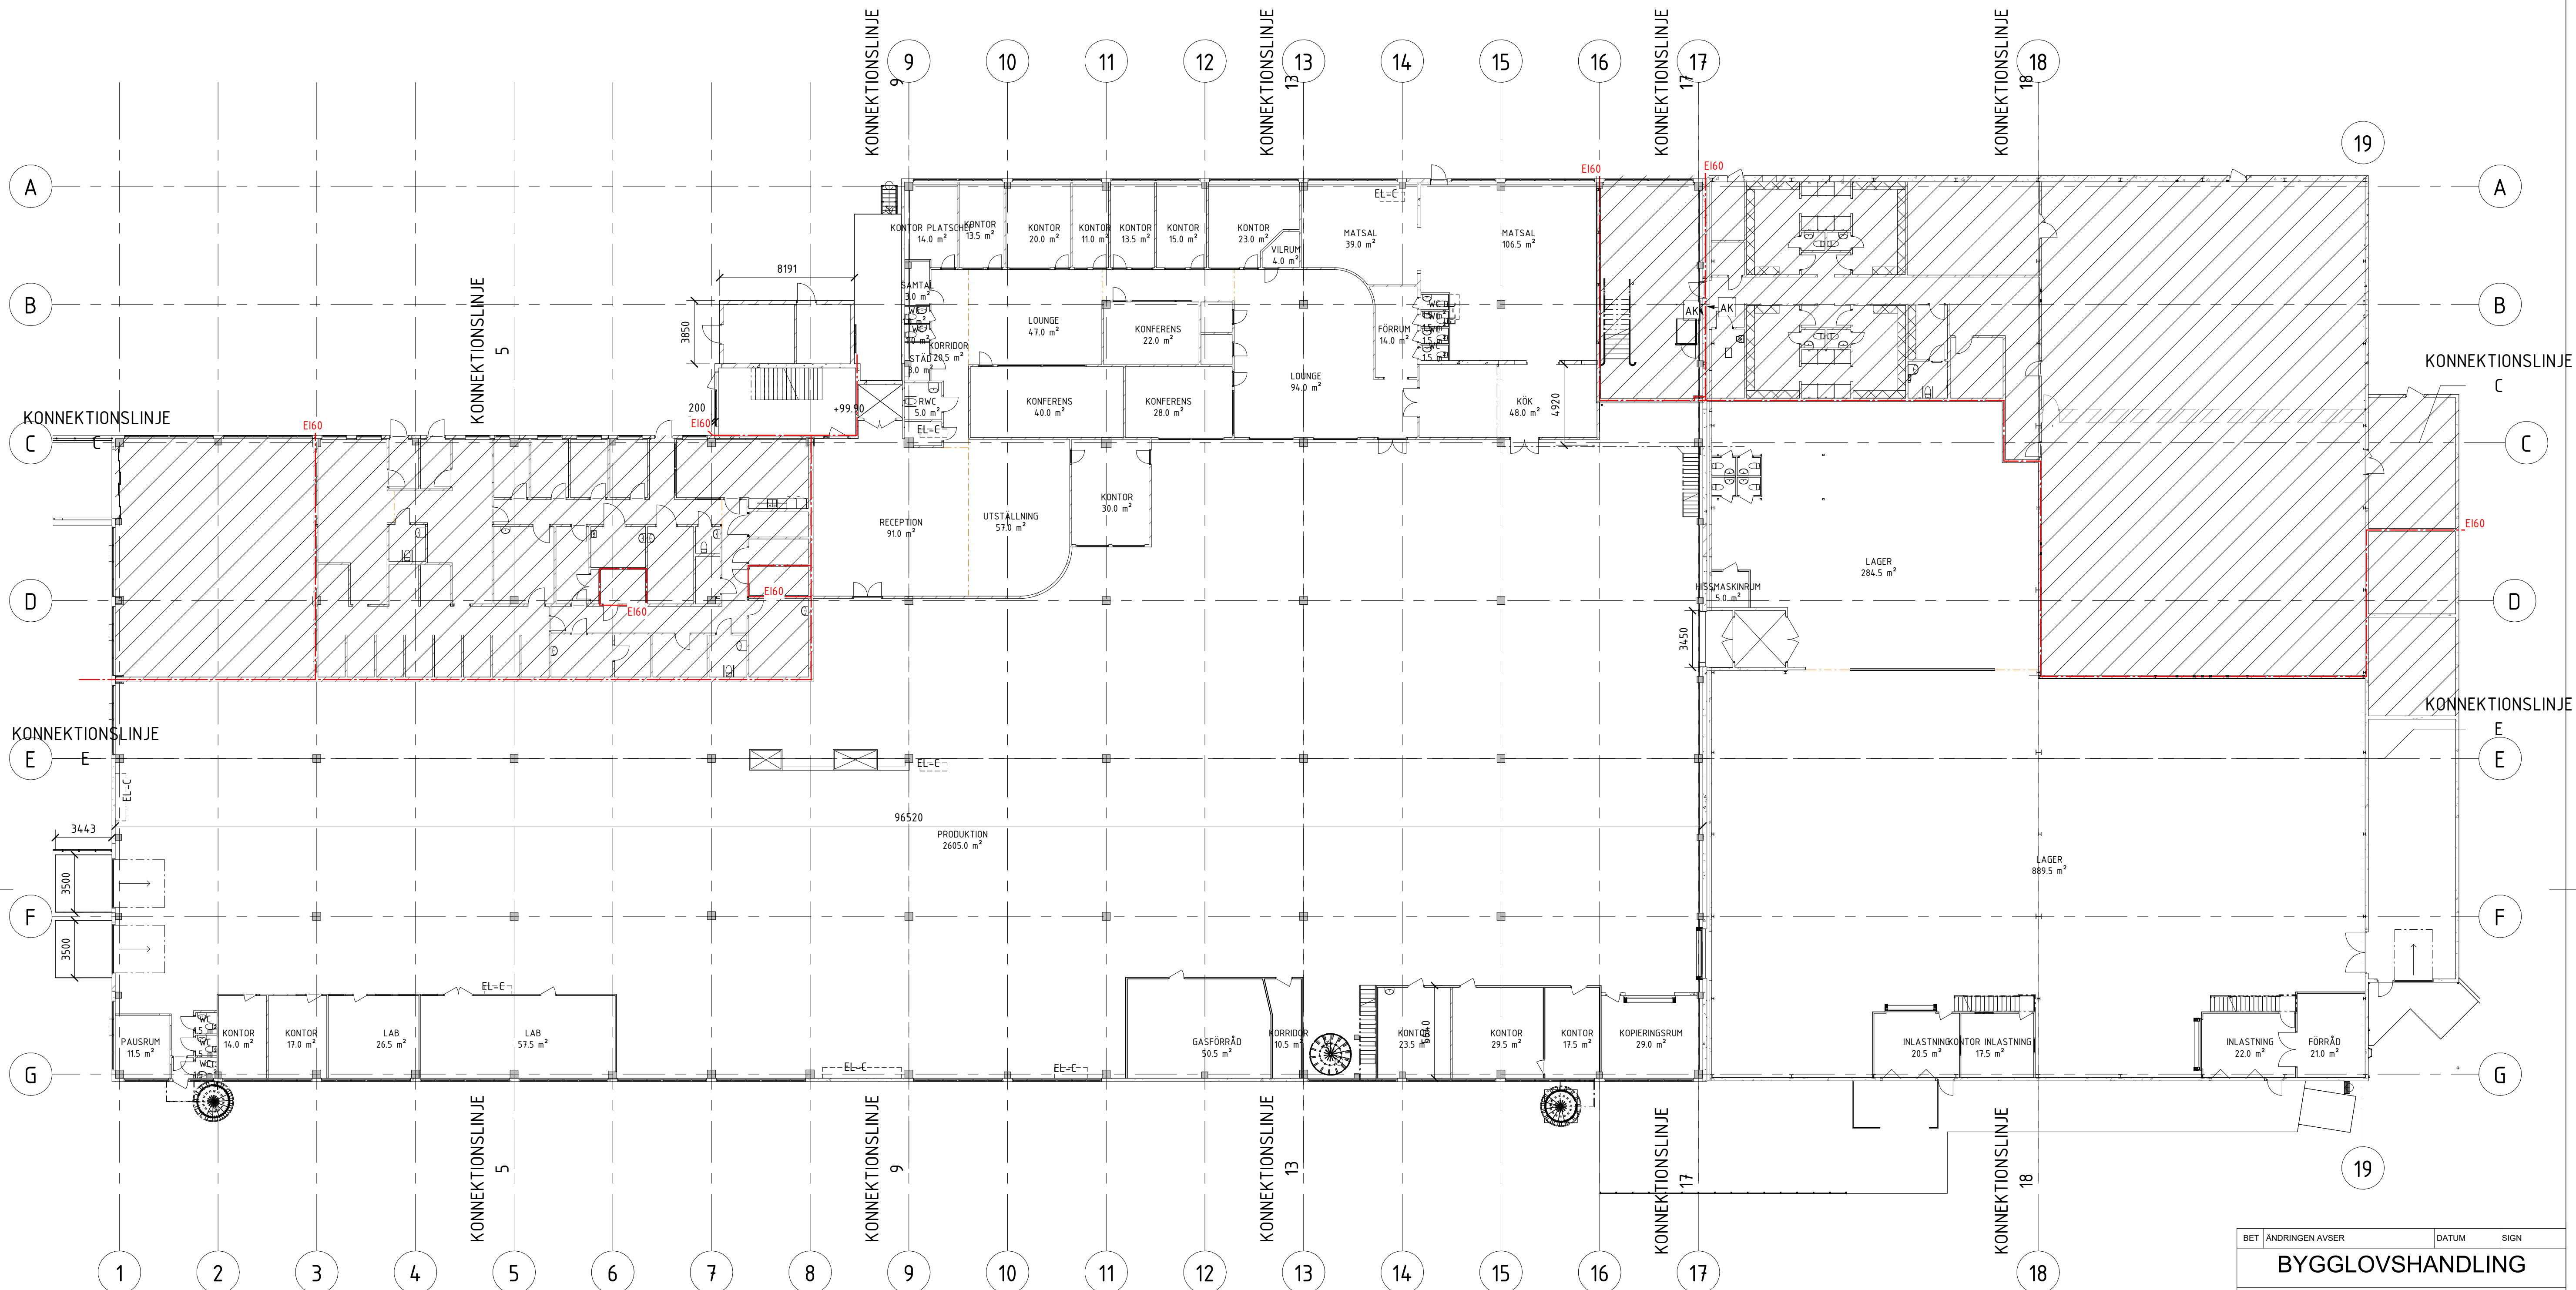

HUS 75			HUS 70		
DEL 01	DEL 02	DEL 03	DEL 04	DEL 01	DEL 02
DEL 05	DEL 06	DEL 07	DEL 08	DEL 03	DEL 04
DEL 09	DEL 10	DEL 11	DEL 12	DEL 05	DEL 06

BET	ÄNDRINGEN AVSER	DATUM	SIGN
BYGGLOVSHANDLING			
LUXOR 7 MOTALA KOMMUN			
Åhlin & Ekeröth Byggnads AB			
LUXORCENTER			
A	Byggritningar AB	0141-21 65 35	
B	Brandprojektering	010-175 70 00	
E	AFRY	010-505 00 00	
K	Byggritningar AB	0141-21 65 35	
S	Sandbäckens Sprinkler	08-562 247 70	
V	HÖIF AB	073-544 79 83	
W	HÖIF AB	073-544 79 83	
UPPDRA.G.NR	UPPDRA.G.NR	RITAD/KONSTR AV	UPPDRA.GSLEDARE
20-22118	20-22118	LL	Karin S
DATUM	ANSVARIG		
2023-01-25	Patrick Gustavsson		
COMFORT ZONE OMBYGGNATION			
PLAN 10			
SKALA	NUMMER	BET	
A1 1:150 A3 1:300	753-A-00-1-1000		