




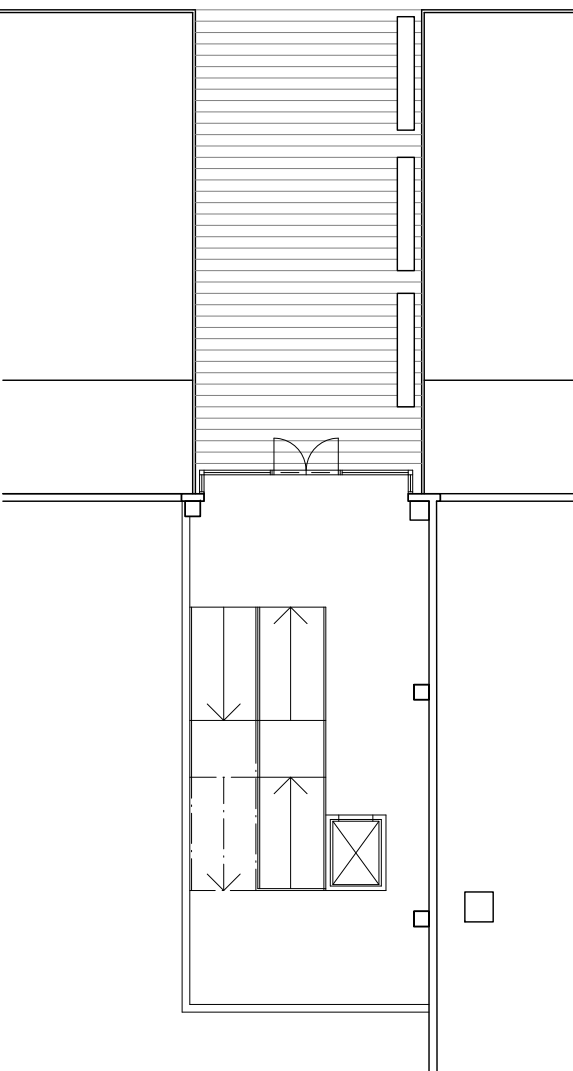

PLAN 1.5

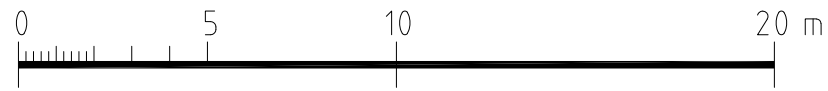

PLAN 1

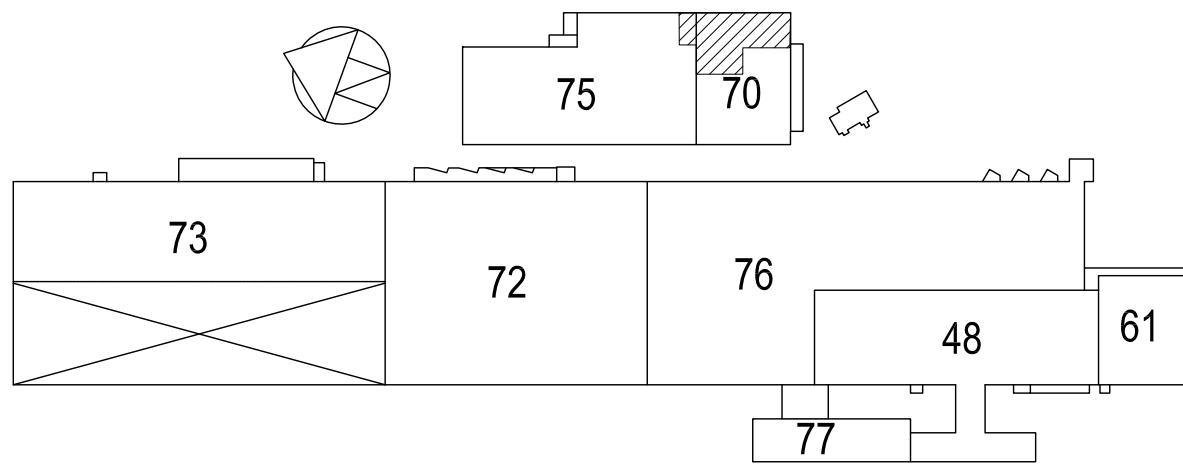

OMBYGGD YTA
ca 1.000 m² LOA

BET	ANT	ÄNDRINGEN AVSER	DATUM	SIGN
BYGGLOVHANDLING				
KV.LUXOR 7 Motala kommun				
Sonark Arkitektkontor AB				
Klostergatan 12 582 23 Linköping tfn 013-25 44 80 fax 013-13 11 04 www.sonark.se				
UPPDRAG NR 1725	RITAD/KONSTR AV PL		HANDLAGGARE PL	
DATUM 2022-02-04	ANSVARIG			
OMBYGGNAD TILL SKOLA PLAN 1				
SKALA A1= 1:200 A3= 1:400	NUMMER A-40-1-01			BET A