


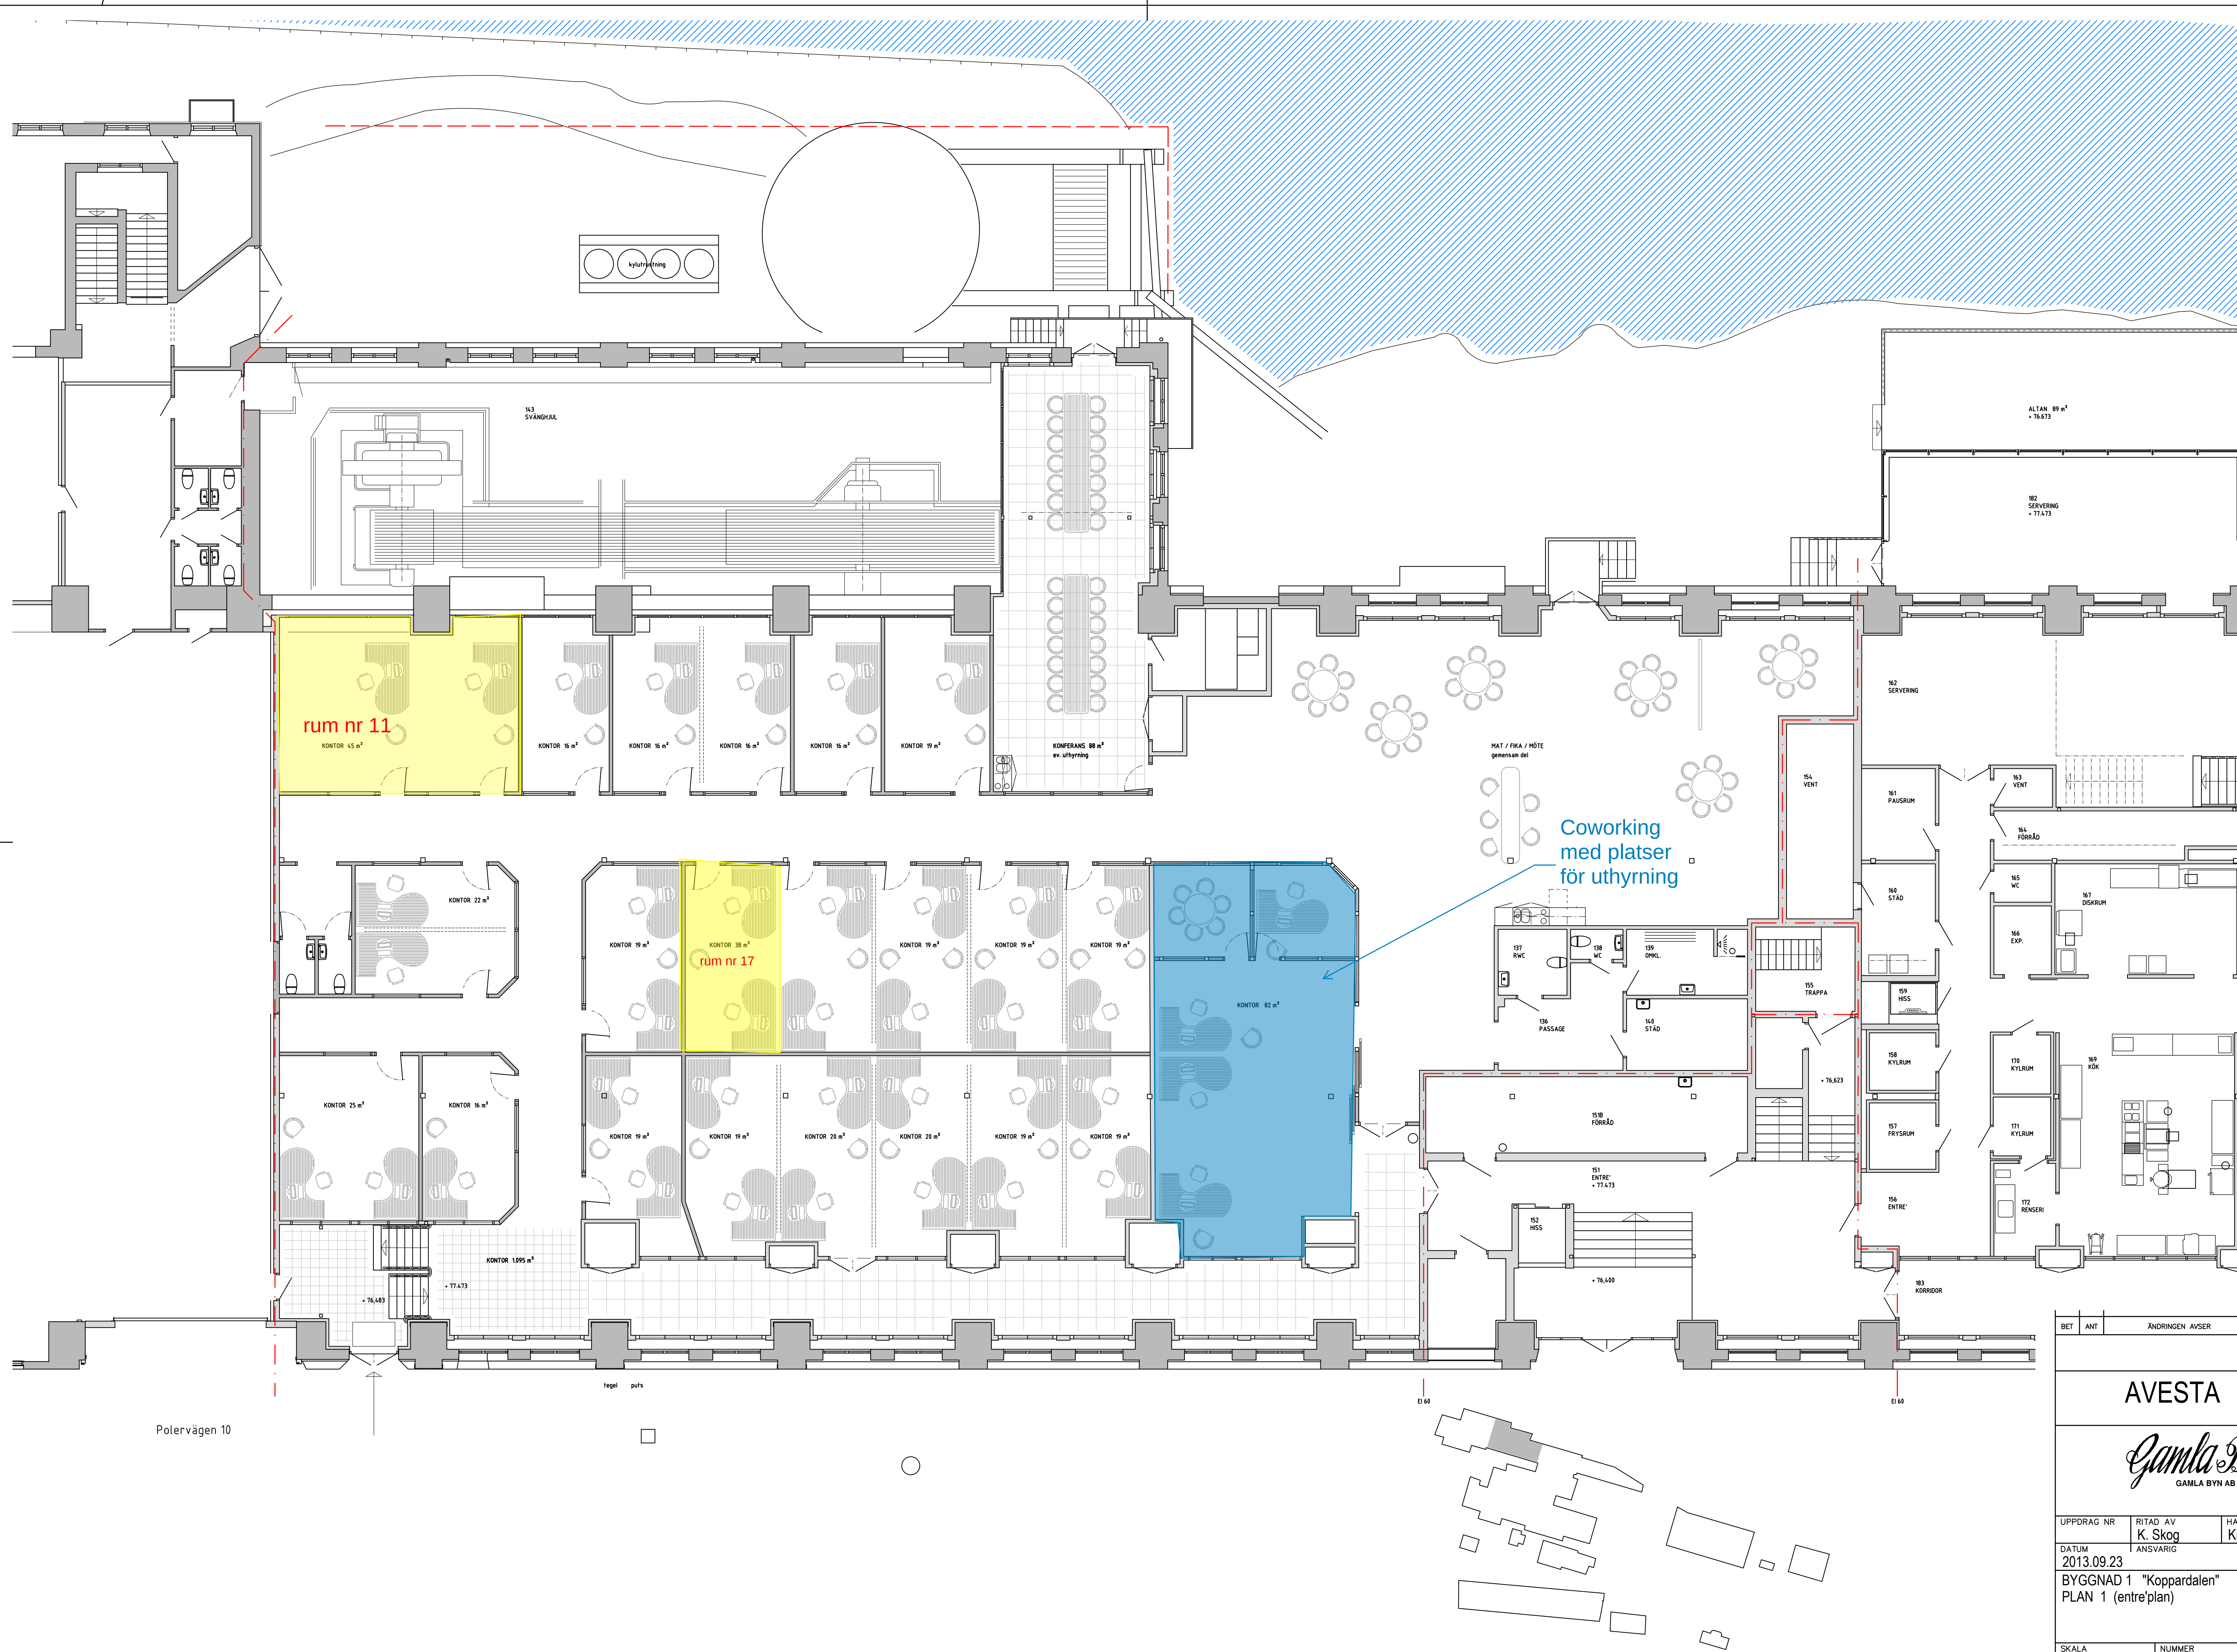

Polervägen 10

BET	ANT	ÄNDRINGEN AVSER	SIGN	DATUM
AVESTA 2:43				
<i>Gamla Byn</i> GAMLA BYN AB				
UPPDRAG NR	RITAD AV	HANDLÄGGARE		
DATUM	ANSVARIG	Krister		
2013.09.23				
BYGGNAD 1 "Koppardalen"				
PLAN 1 (entreplan)				
SKALA	NUMMER			I BET
1:100	A 1			