


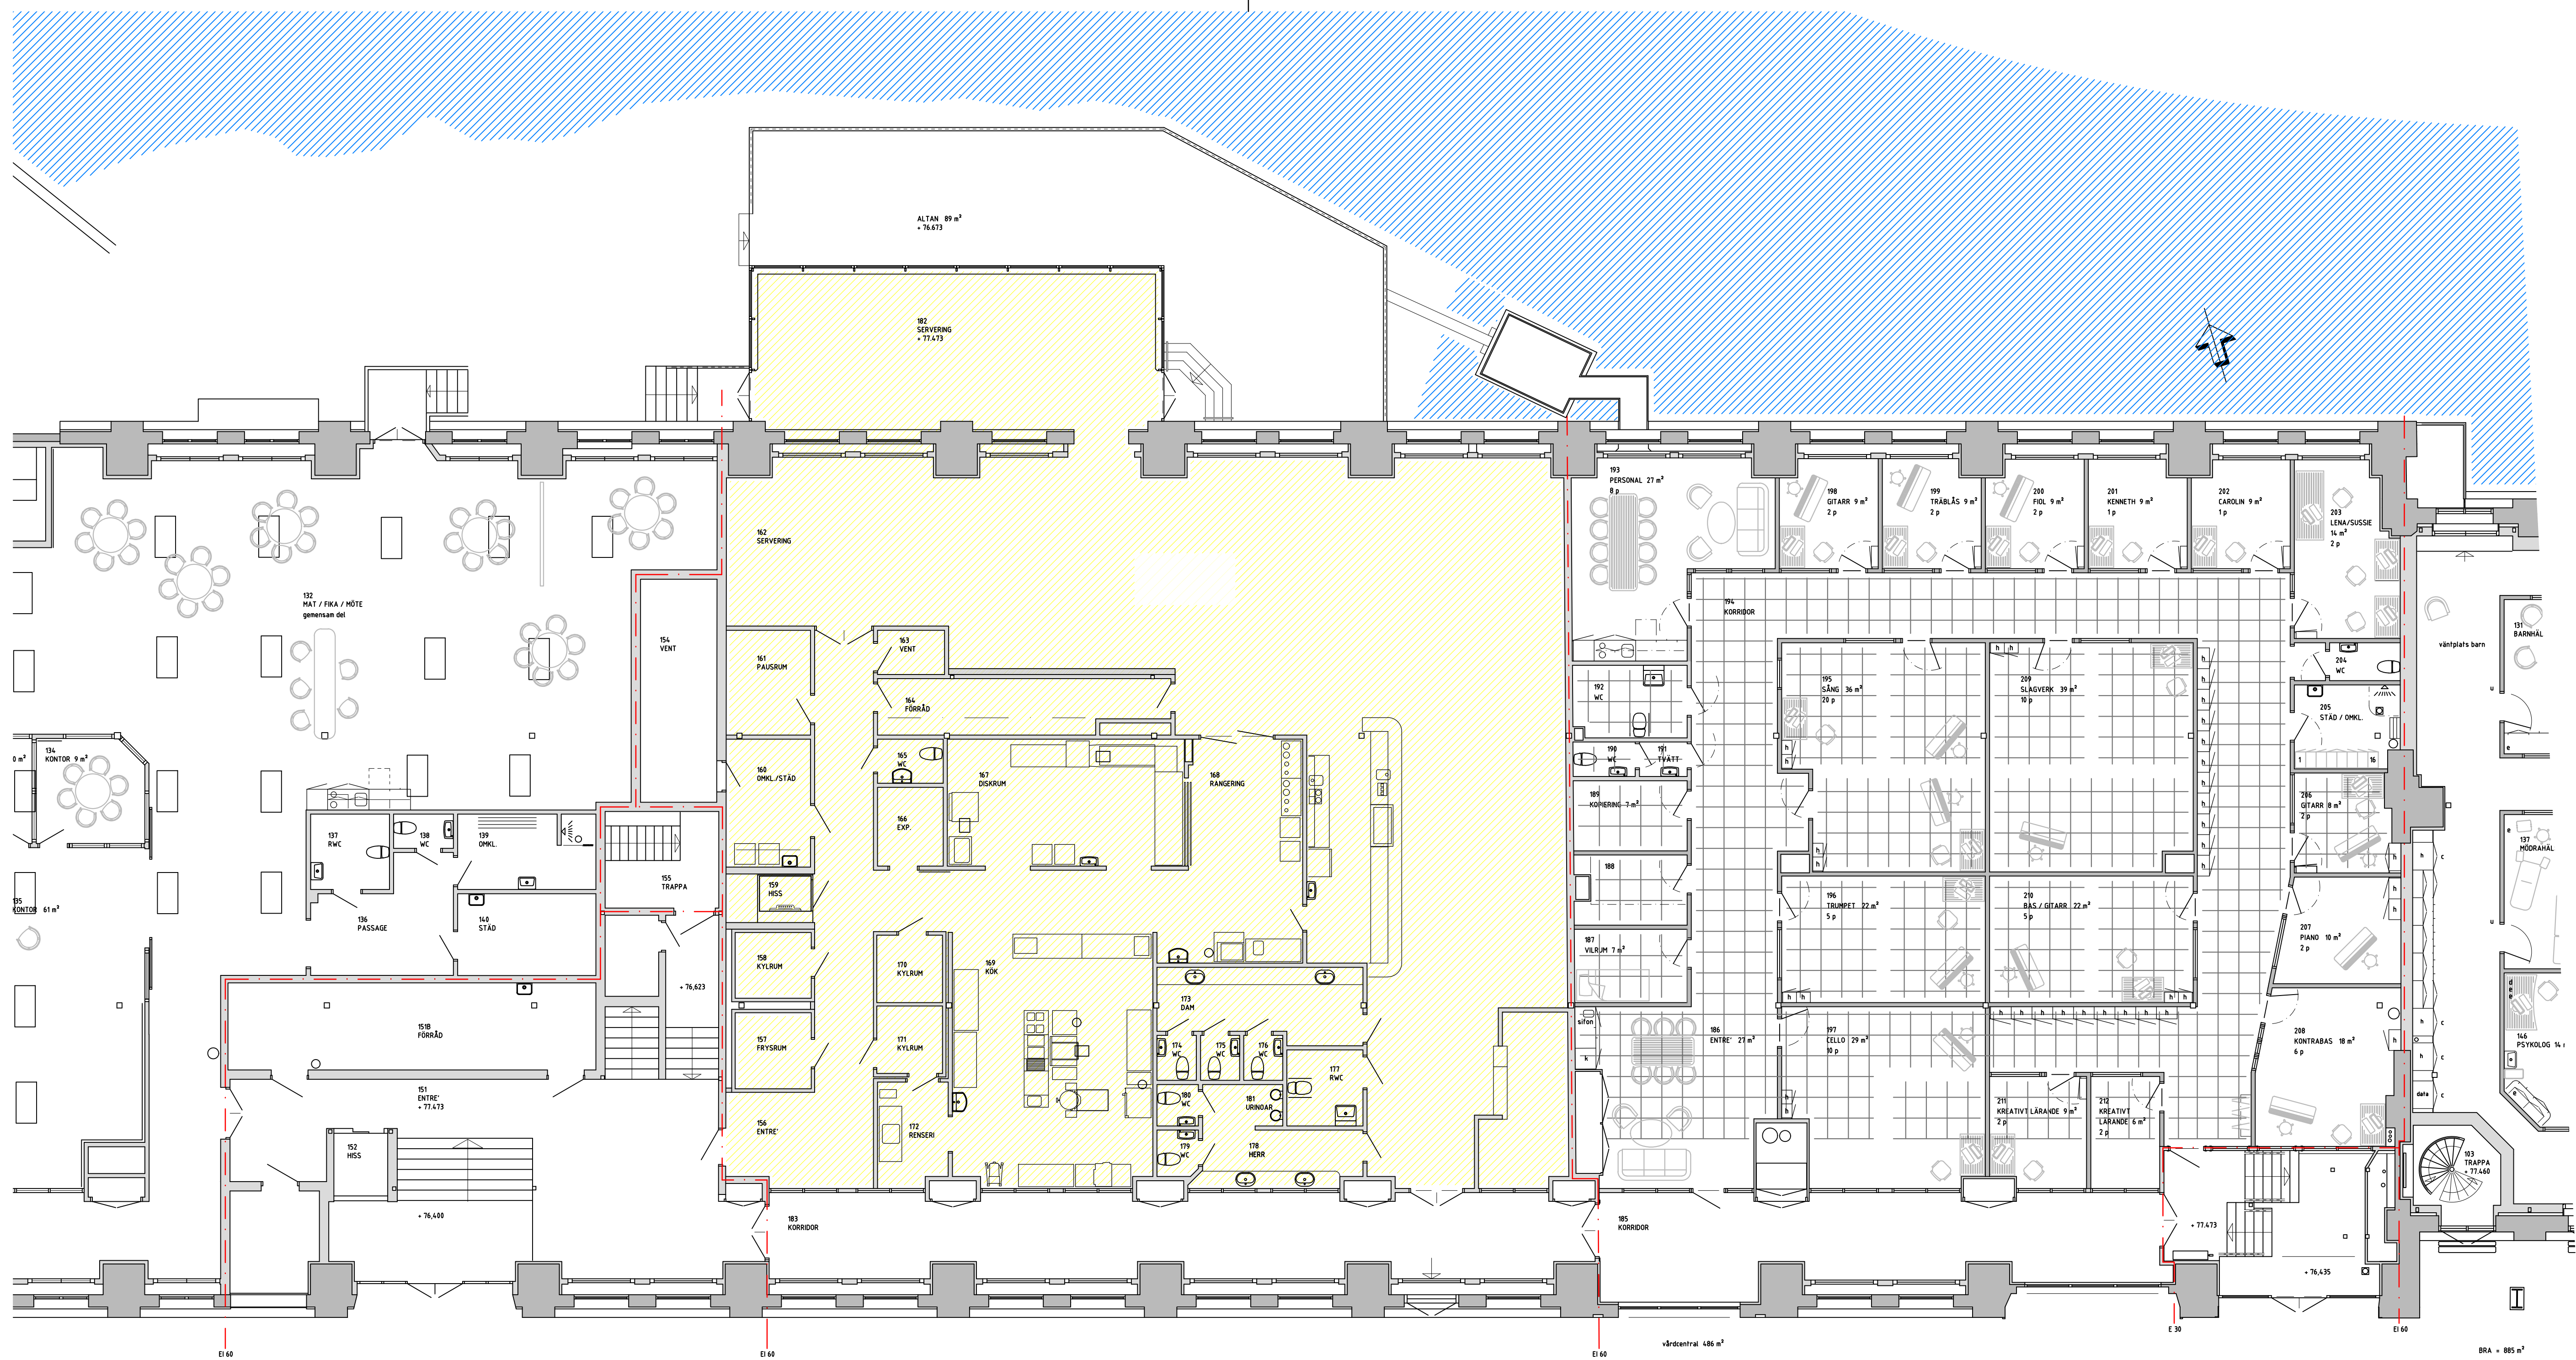

BET	ANT	ÄNDRINGEN AVSER		SIGN	DATUM
AVESTA 2:43					
<i>Gamla Byn</i> GAMLA BYN AB					
UPPDRAG NR	RITAD AV	HANDLÄGGARE			
DATUM	K. Skog	Krister			
2017.02.06	ANSVARIG				
BYGGNAD 1 "Koppardalen"					
RESTAURANG					
IGENSÄTTNING AV BJÄLKLAG					
PLAN					
SKALA	NUMMER		I BET		
1:100	A 1				