

FÖRKLARINGAR

ALLA MÅTT ANGES I MILLIMETER

- BEF. BYGGNADSDDEL
- NY BYGGNADSDDEL
- NY ÖPPNING
- IGENSÄTTNING
- BEF. DÖRR
- NY DÖRR
- EJ AKTUELL YTA
- BEFINTLIGT VATTEN
- ENTRÉ

AREA


LOKALAREA 240 m²

FÖRKORTNINGAR

BP BEF. BRANDPOST

BRANDCELLSGRÄNS:

Ei30

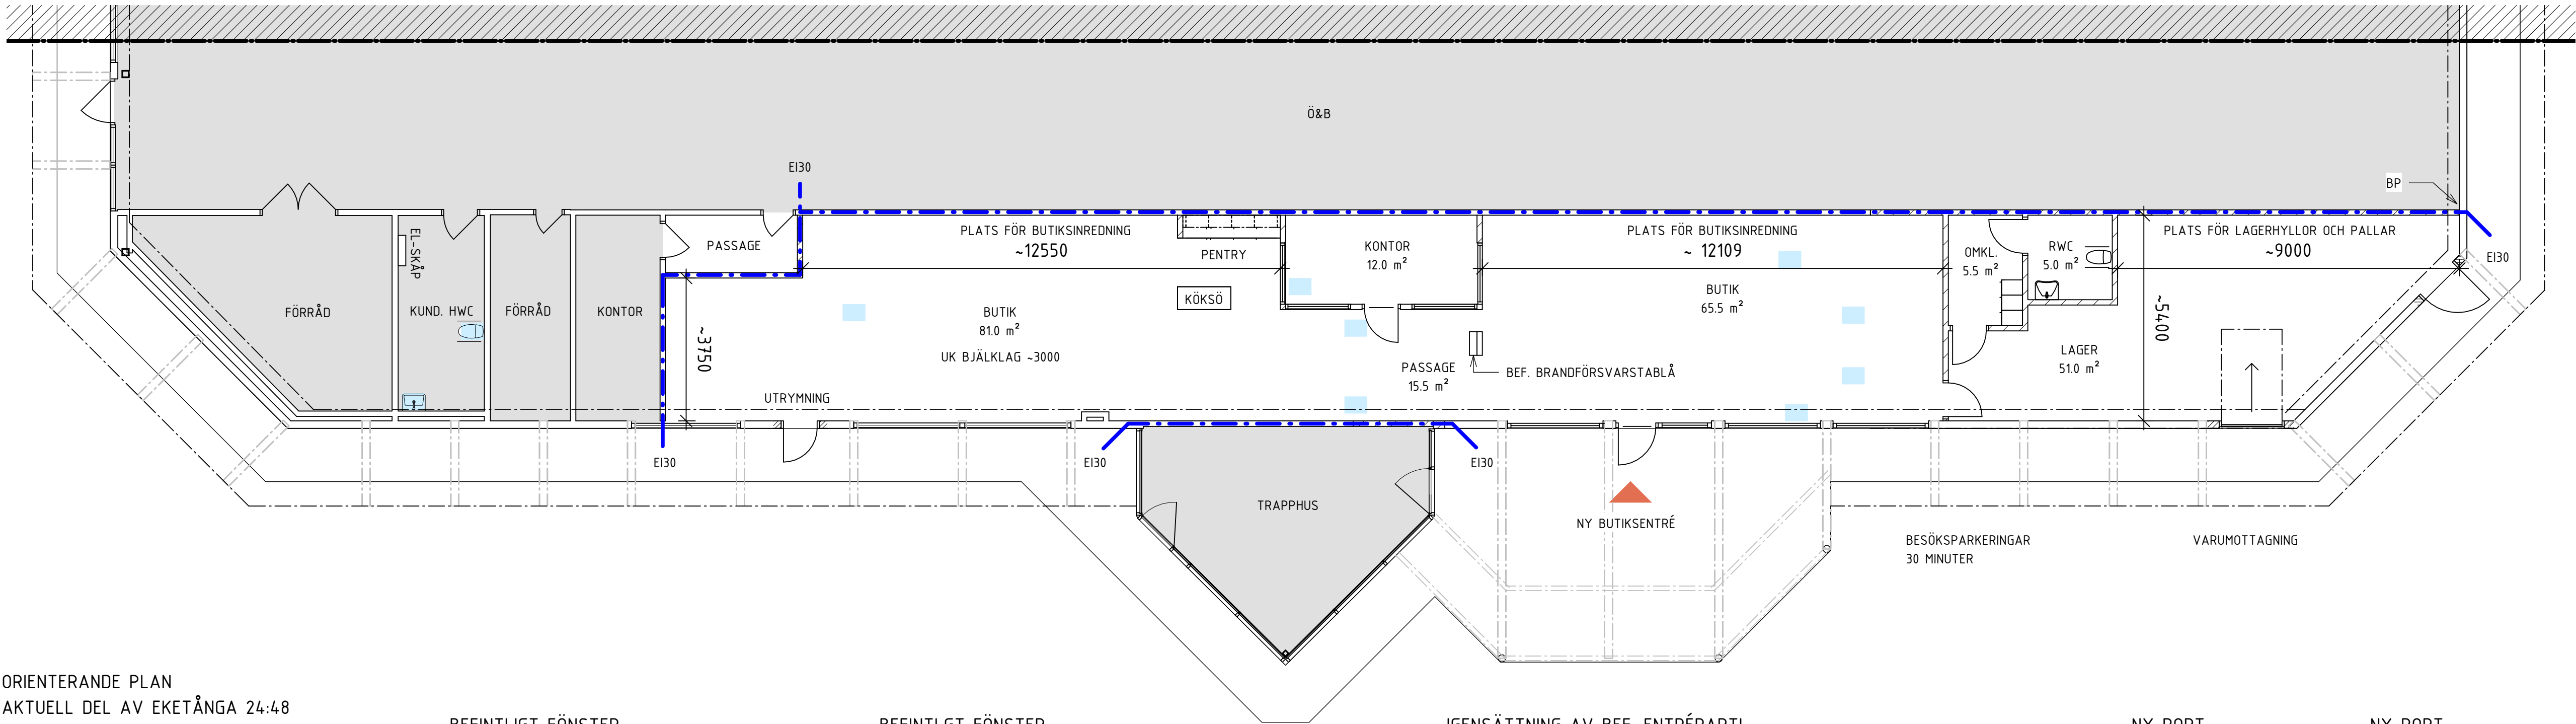

ORIENTERANDE PLAN
AKTUELL DEL AV EKETÅNGA 24:48

