


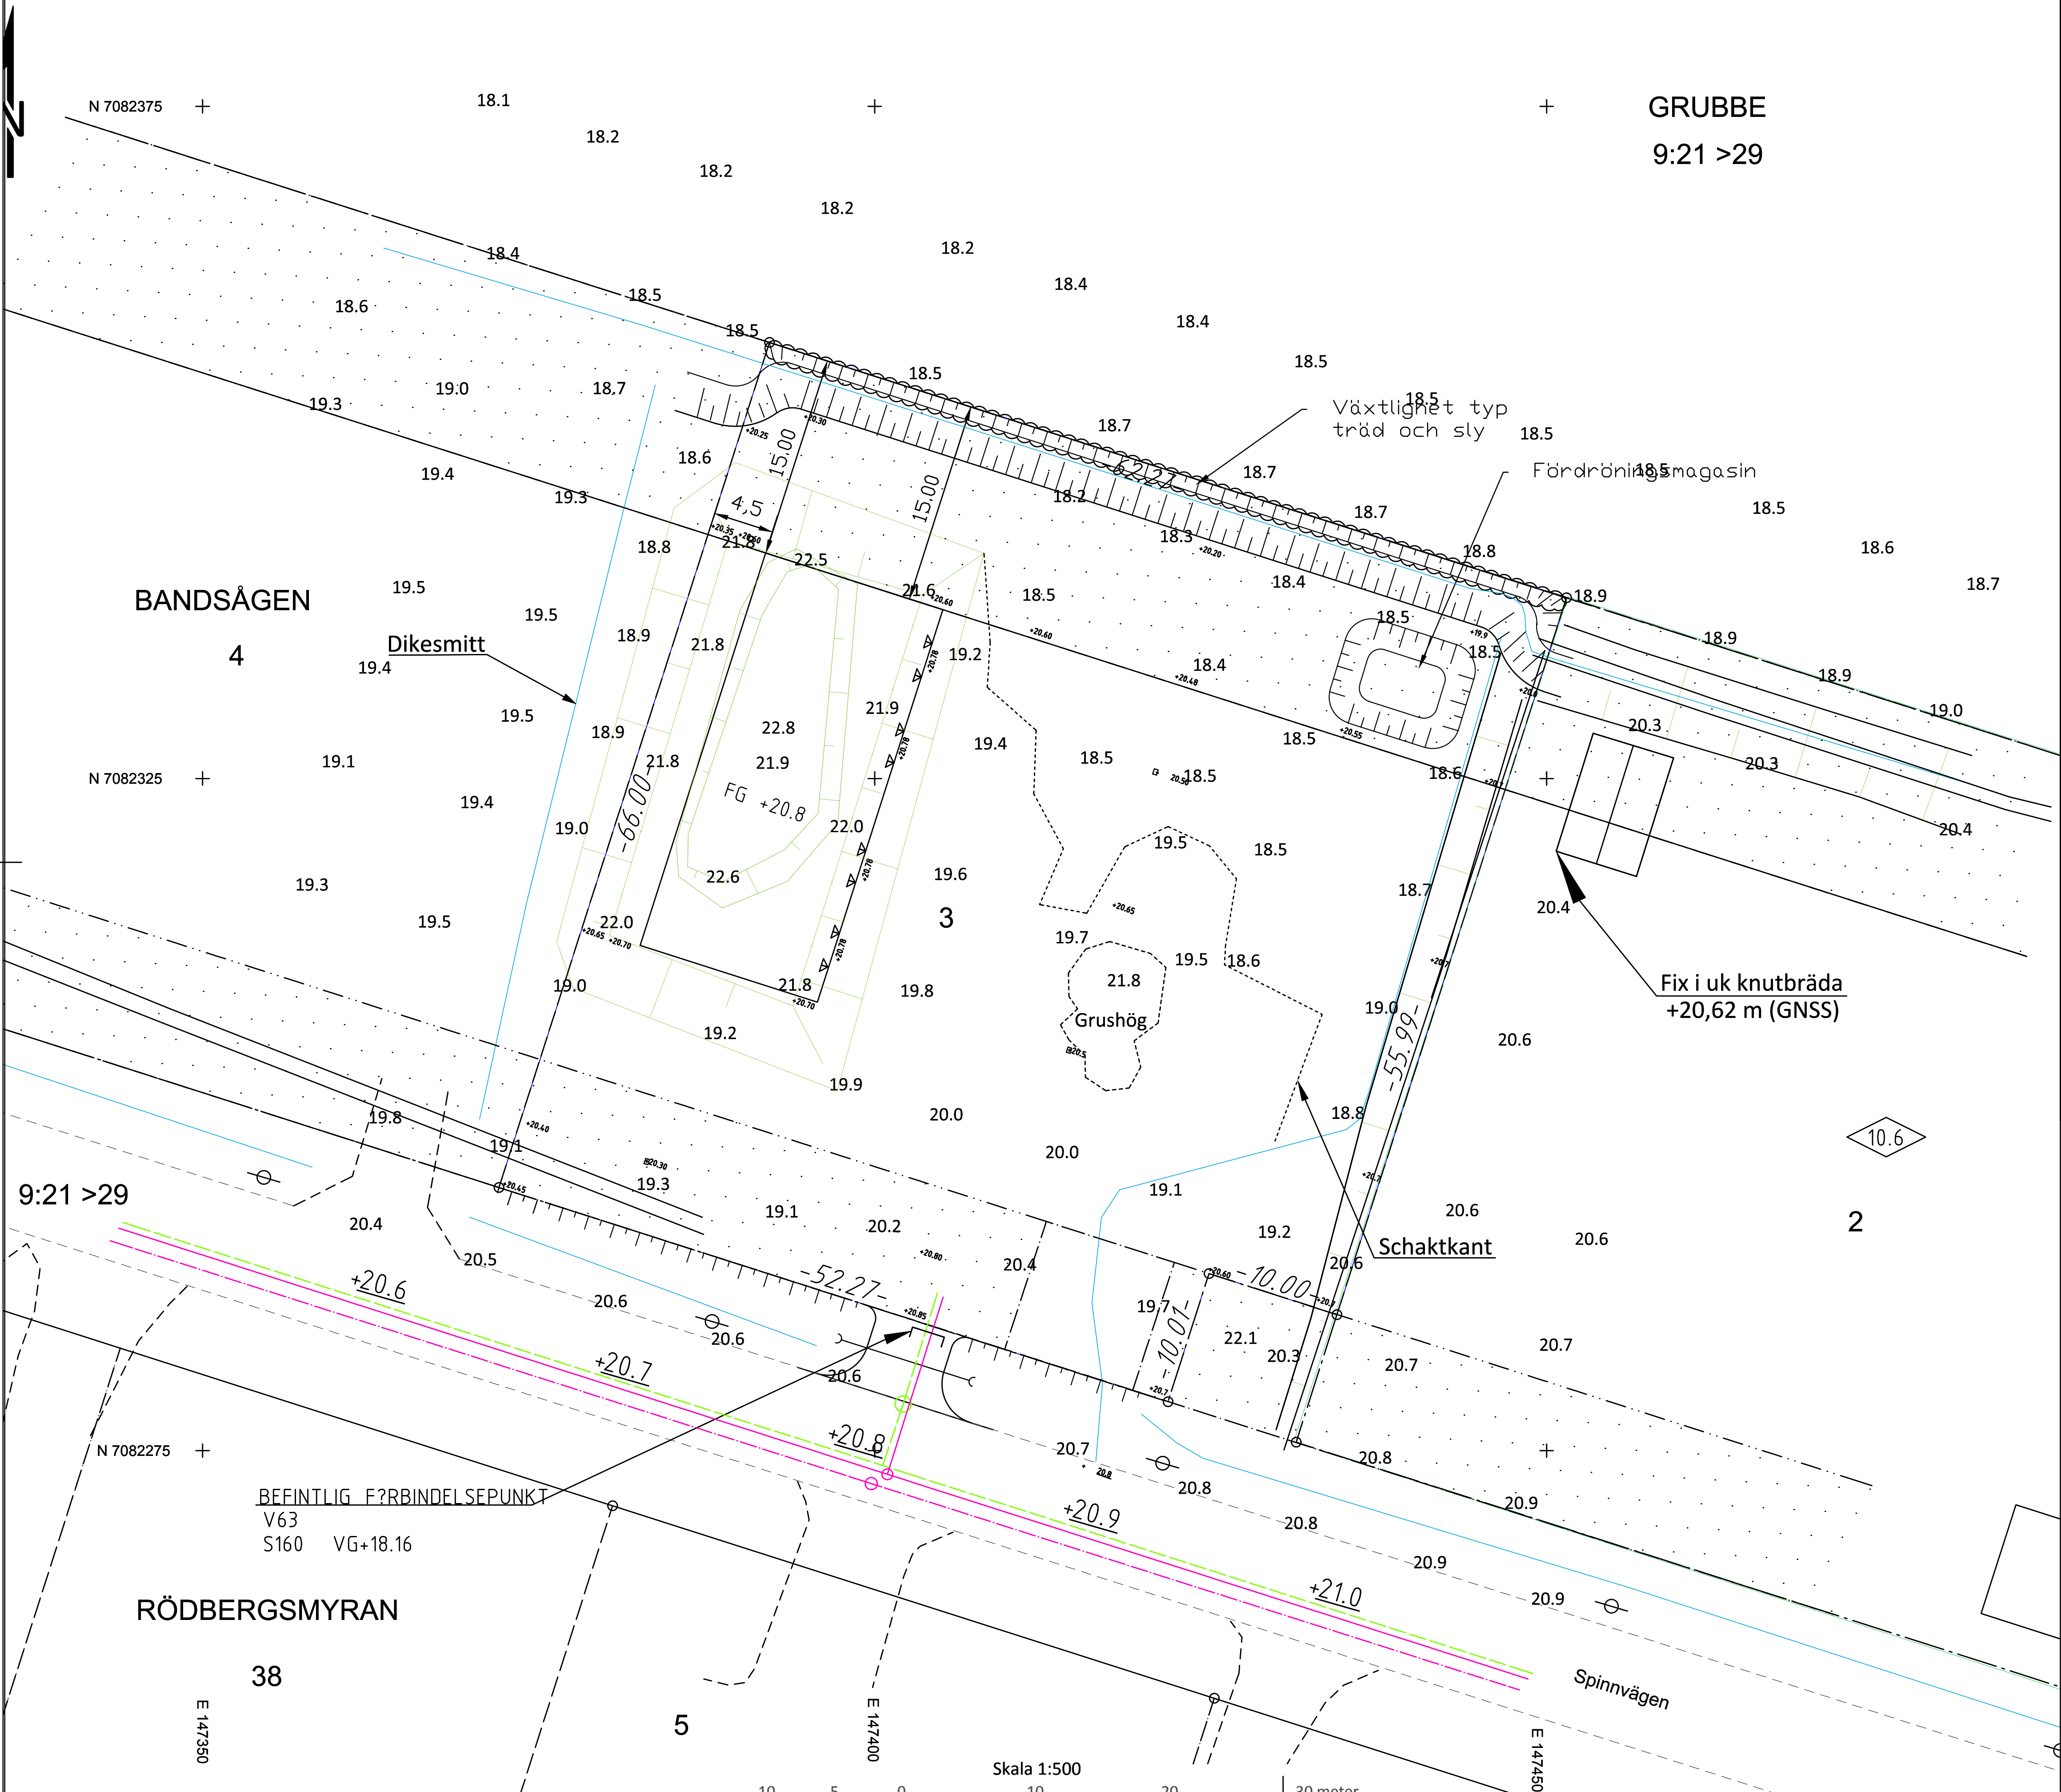

FÖRKLARINGAR

- +00.0 PLUSHÖJD BEF.SOM BEHÅLLES
- +00.00 PLUSHÖJD FÖRESLAGEN
- 20.00 PLUSHÖJD BEF.
- FÖRESLAGET
- PLANTERINGSYTA
- GRÄSYTA
- GRUSYTA
- PLATTYTA
- SINGELYTA
- CYKELTAK
- GRANITKANTSTEN h=8-10cm
- GRANITKANTSTEN h=0
- RÄNNDAL
- VÄGMÄRKE
- MOTORVÄRMARUTTAG
- DAGVATTENBRUNN

KOORDINATSYSTEM

PLAN: SWEREF 99 20 15
HÖJD: RH 2000

ANMÄRKNING

SLÄNTKRÖN OCH SLÄNTFOT
UTFÖRS MJUKT AVRUNDADE

A	REV. NYBYGGNADSKARTA	191004	ANS
BET	ÄNDRINGEN AVSER	DATUM	SIGN
BYGGLOVSHANDLING			
BANDSÅGEN 3 UMEKAN			
UMV UMEÅ MARK & VA AB			
UPPDRAG NR 19	RITAD/KONSTR. AV ANS	HANDLÄGGARE A.SJÖGREN	
DATUM 2019-08-28	ANSVÄRIG A.SJÖGREN		
SITUATIONSPLAN			
SKALA SKALA (A3) 1:500	NUMMER C.01-1-01		BET