


© Borås Byggsplanering
Denna ritning får ej användas, kopieras, revideras för eller utlämnas till annan person och ej heller utnyttjas för utförande till annan användning än inom angivet projekt utan skriftlig tillstånd från upphovsmanen.

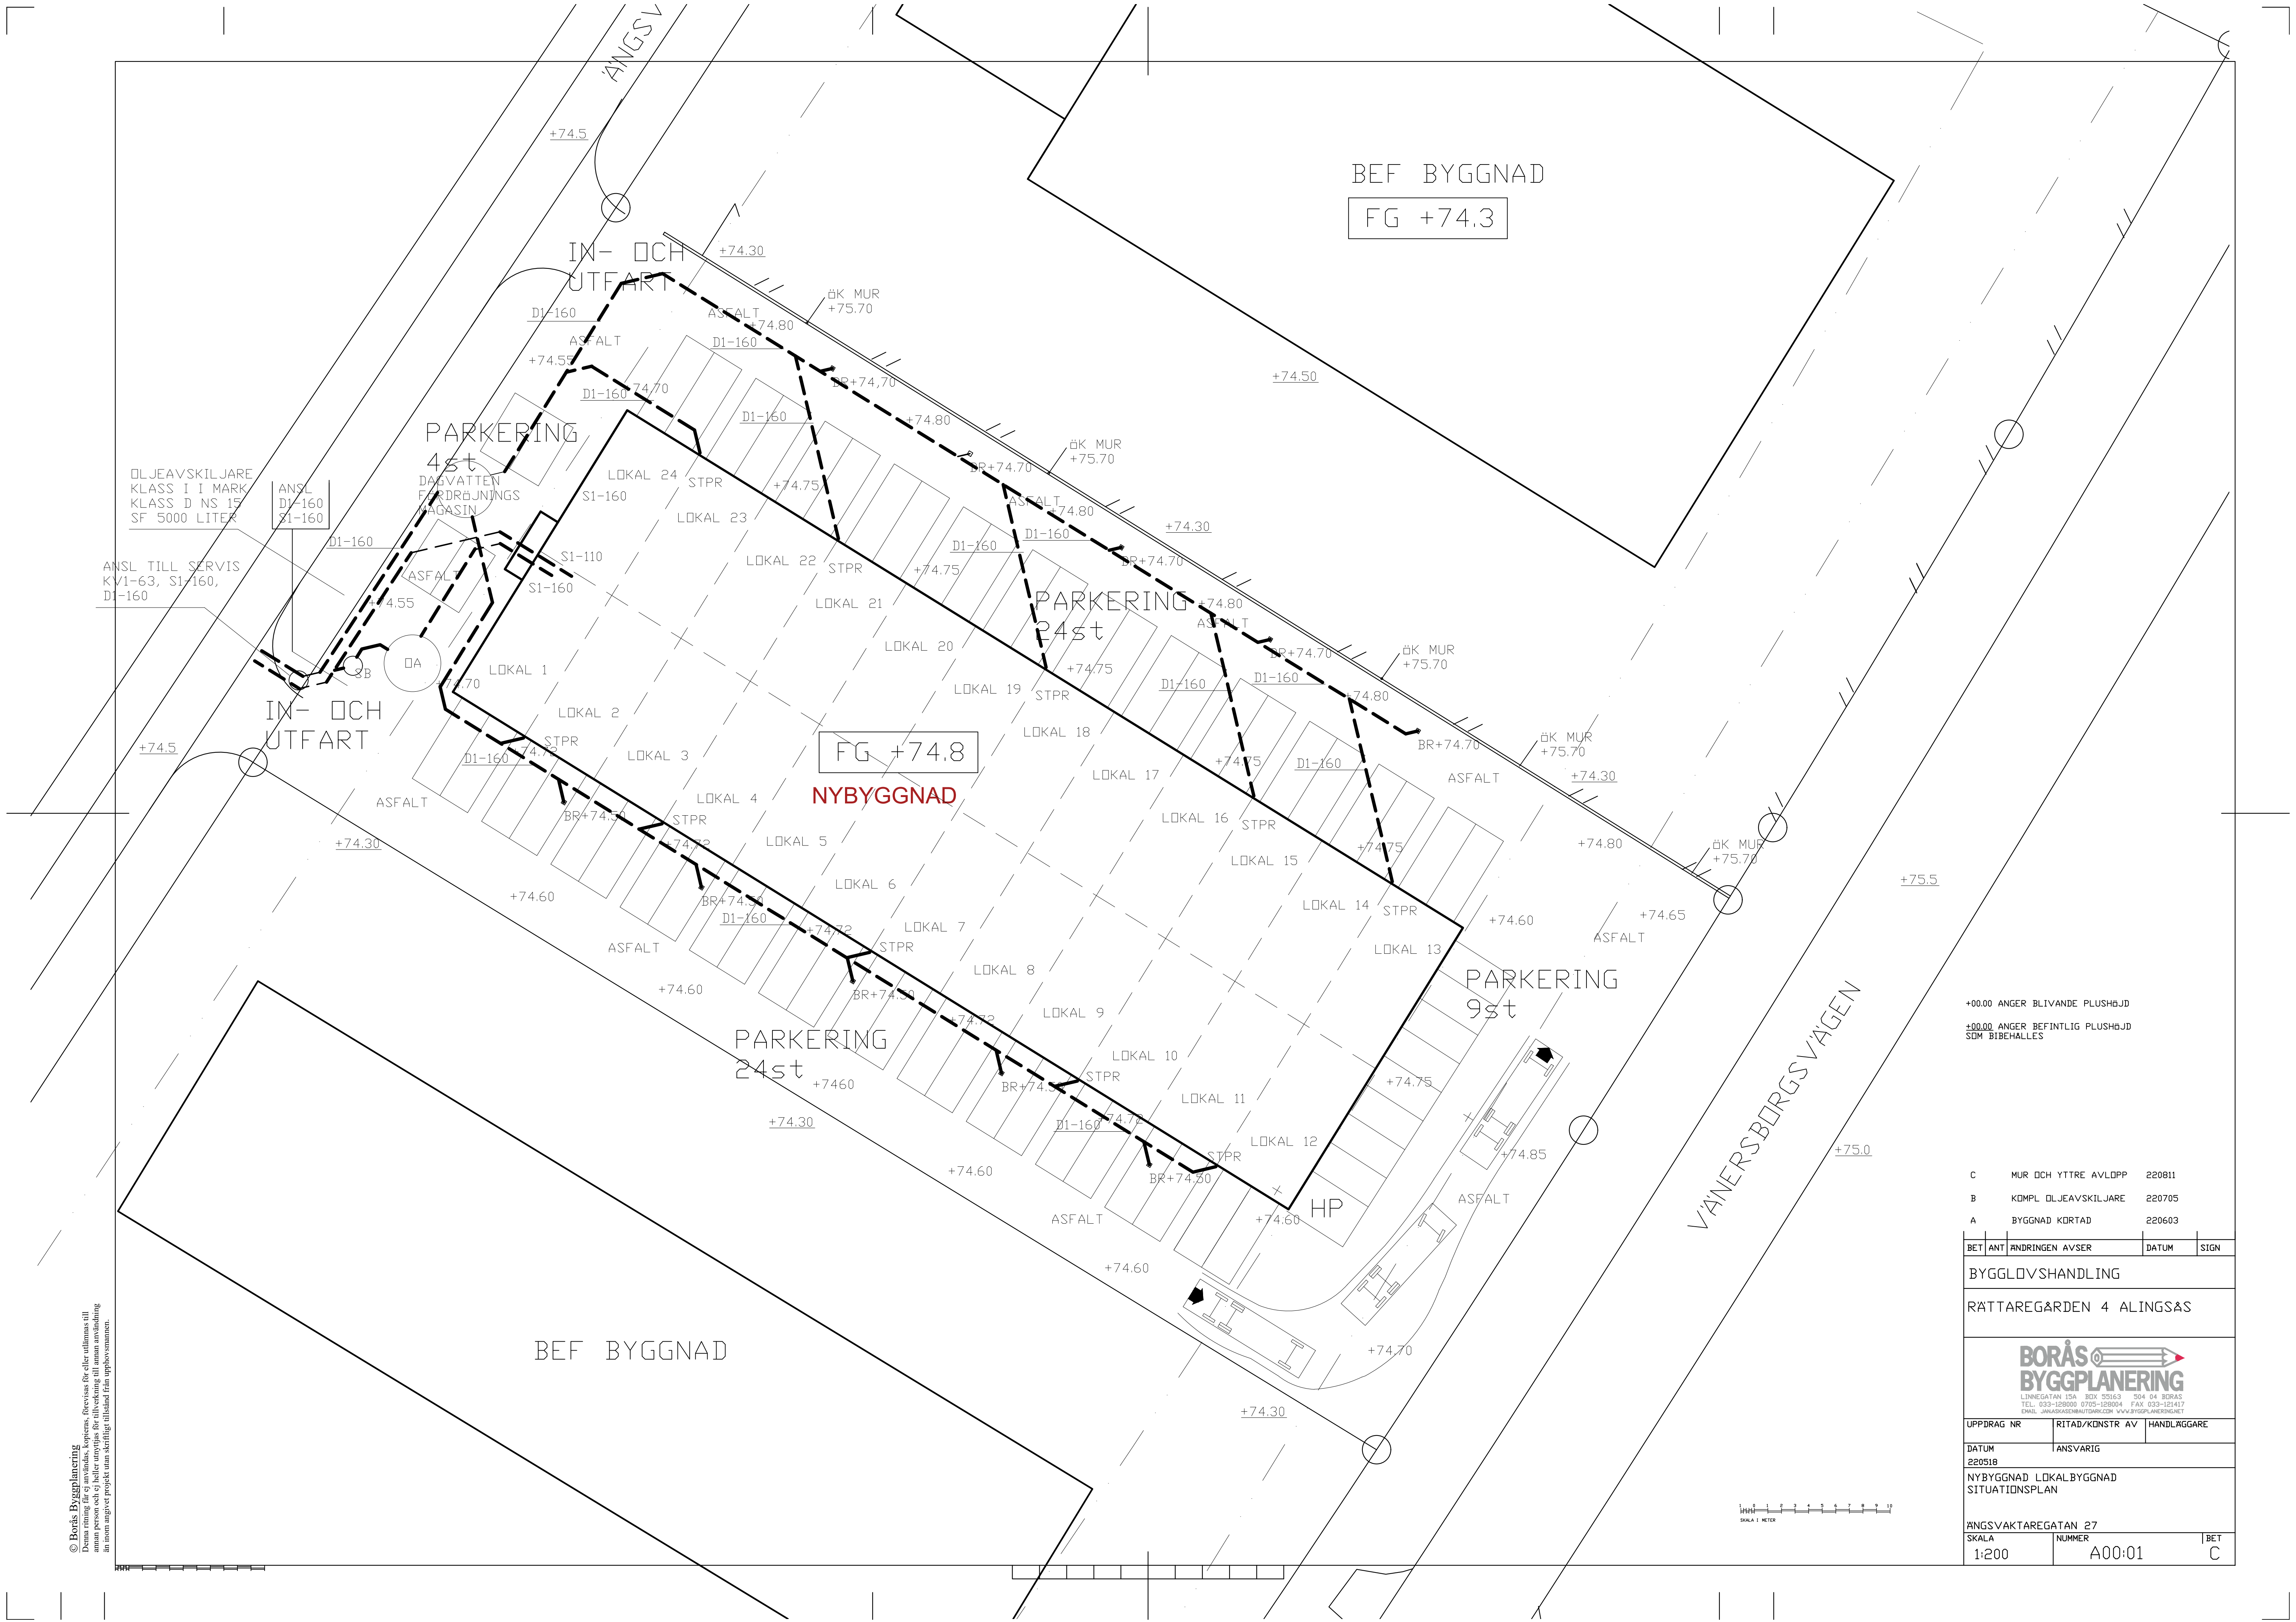


+00.00 ANGER BLIVANDE PLUSHÖJD
+00.00 ANGER BEFINTLIG PLUSHÖJD
SDM BIBEHÅLLES

C	MUR OCH YTTRE AVLOPP	220811
B	KOMPL DLJEAVSKILJARE	220705
A	BYGGNAD KORTAD	220603

BET	ANT	ÄNDRINGEN AVSER	DATUM	SIGN
-----	-----	-----------------	-------	------

BYGGLOVSHANDLING

RÄTTAREGÅRDEN 4 ALINGSÅS

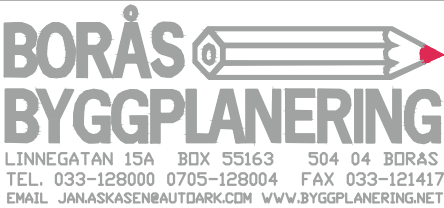

UPPDRAG NR	RITAD/KONSTR AV	HANDLAGGARE
------------	-----------------	-------------

DATUM	ANSVARIG
-------	----------

NYBYGGNAD LOKALBYGGNAD
SITUATIONSPLAN

ÅNGSVAKTAREGATAN 27		
SKALA	NUMMER	BET
1:200	A00:01	C