



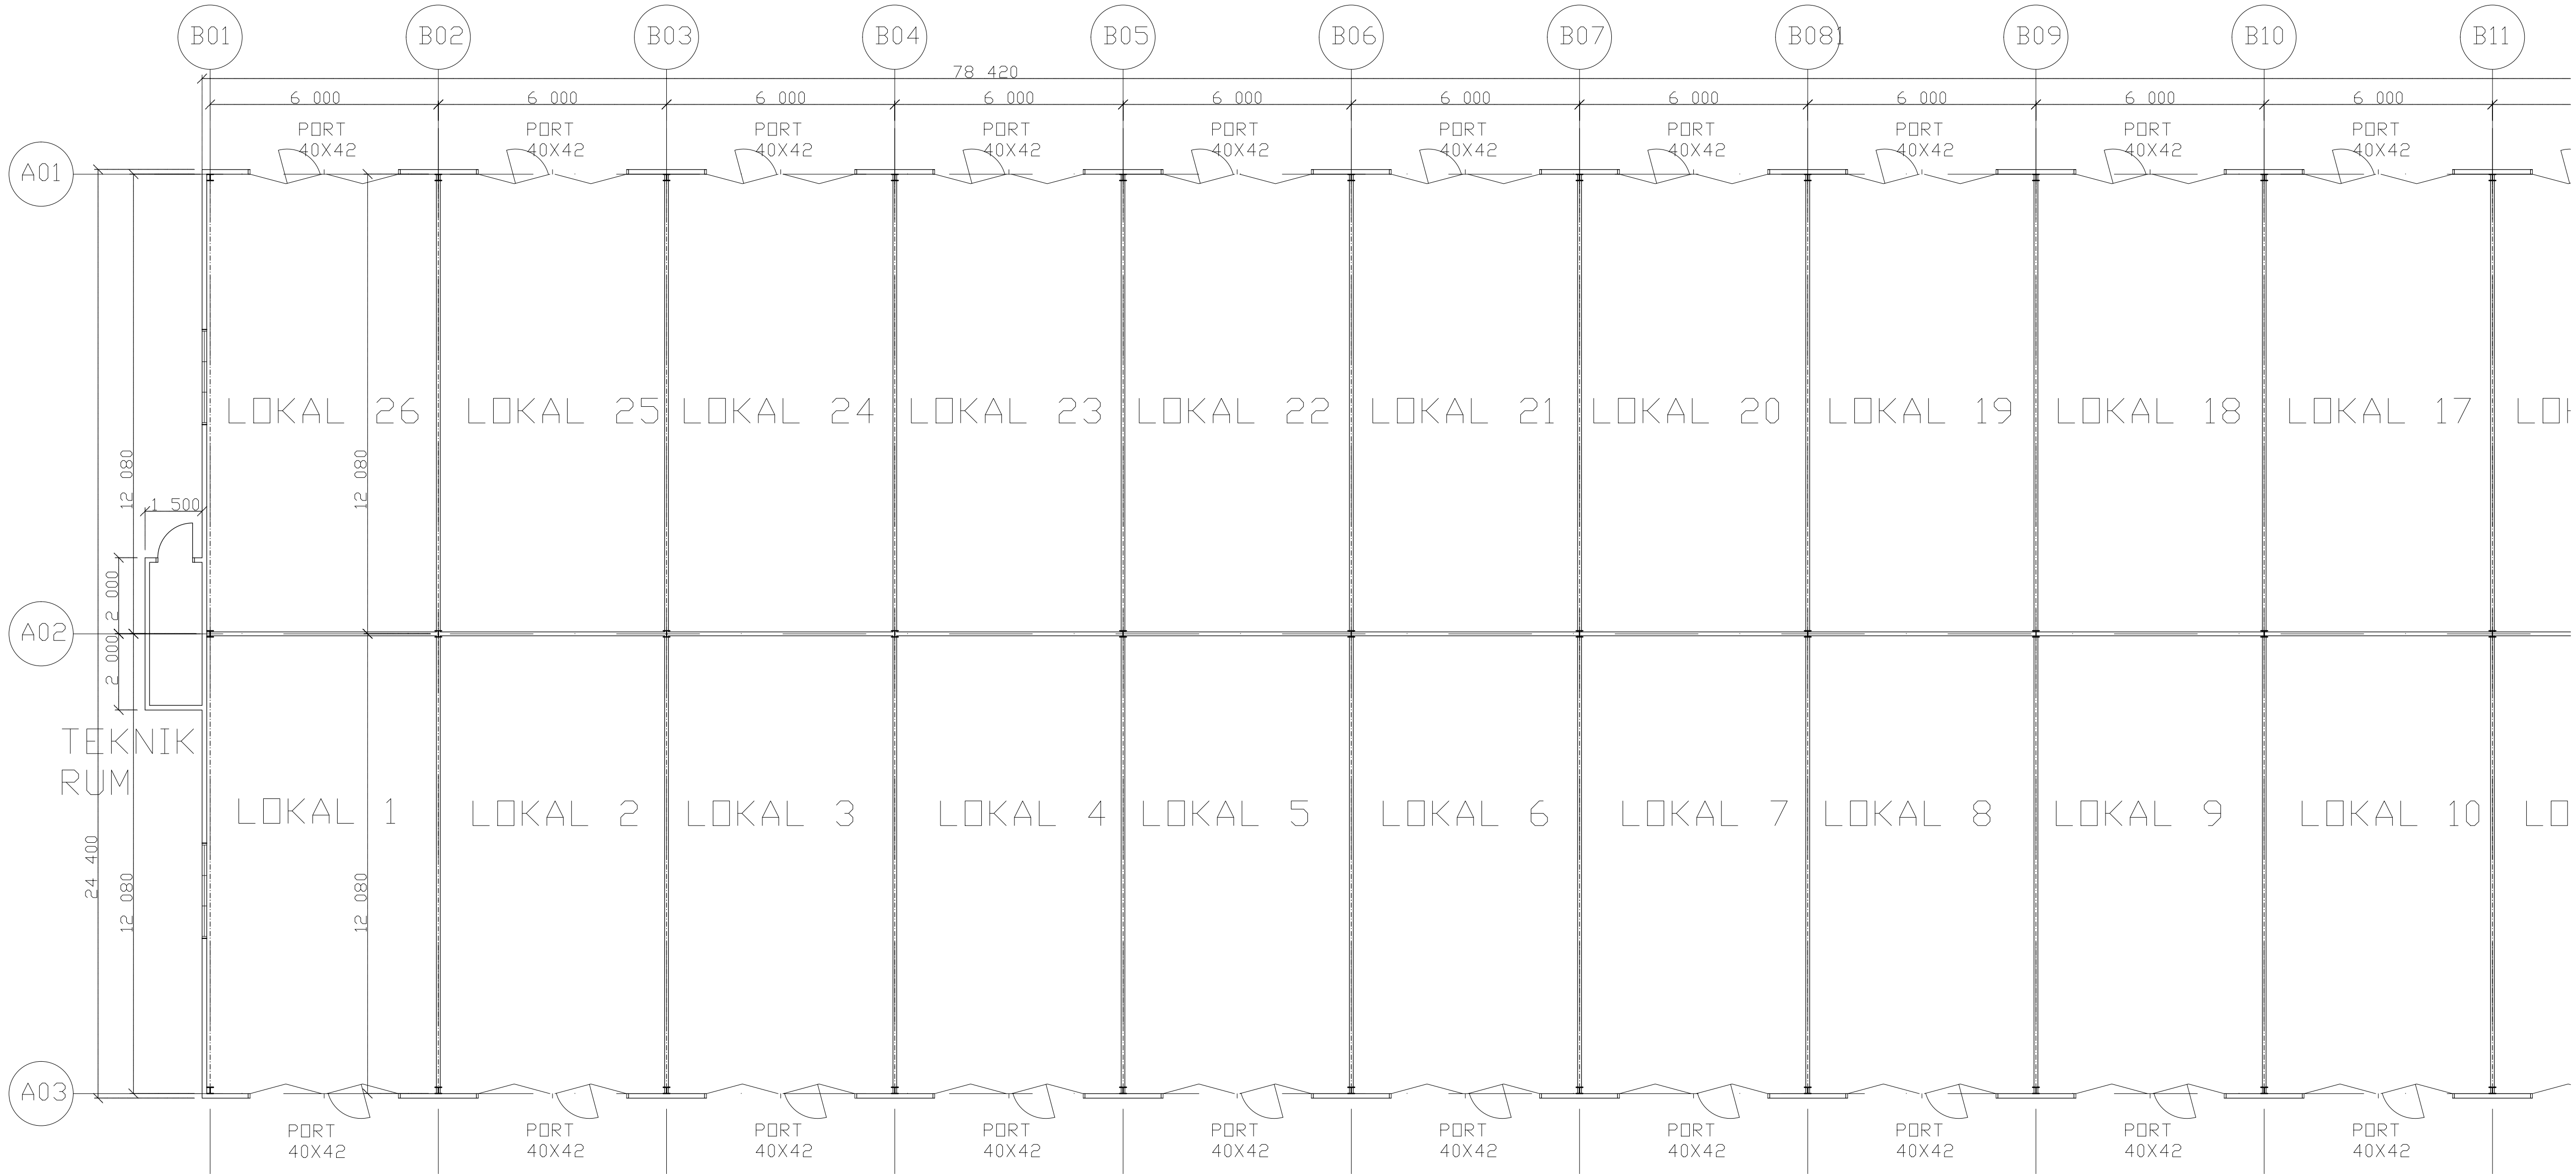


VÄNINGSPLAN

SKYLT
4,0X0,8
26ST

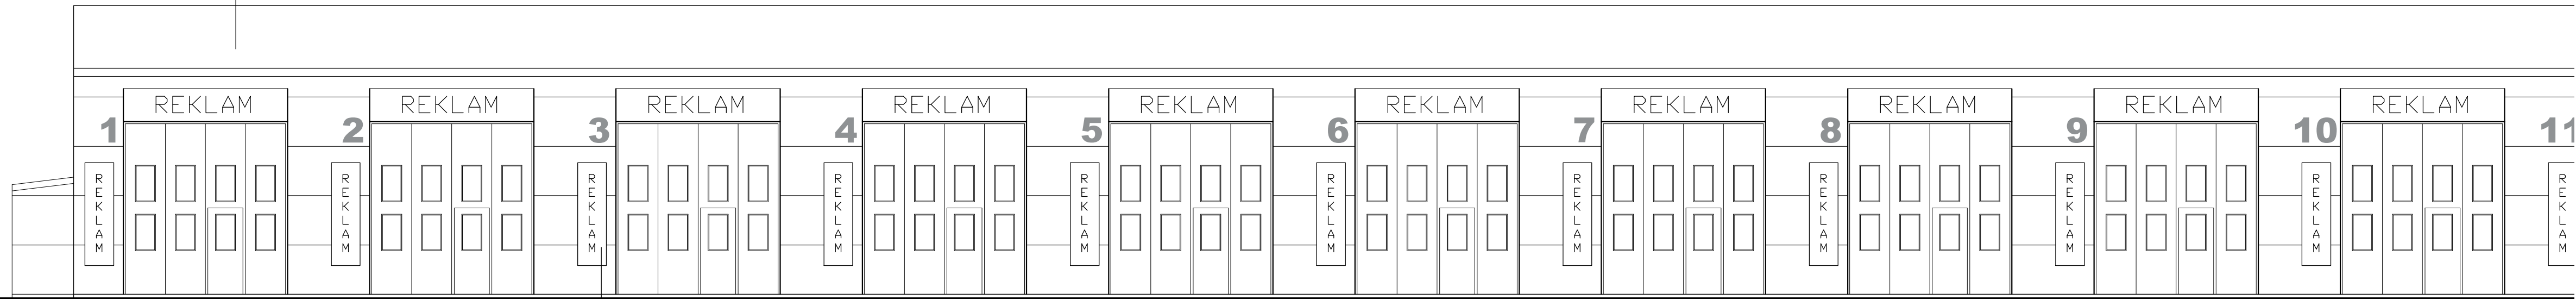

FASAD MOT NORDÖST

SKYLT
0,7X2,5
26ST

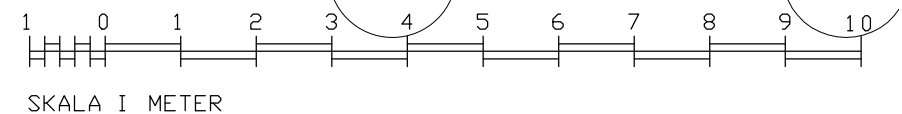

BET	ANT	ÄNDRINGEN AVSER	DATUM	SIGN
BYGGLOVSHANDLING				
RATTAREGÅRDEN 4 ALINGSÅS				
 LINNEGATAN 15A BOX 55163 504 04 BORÅS TEL. 033-128000 0705-128004 FAX 033-121417 E-MAIL: JAHNARSSON@AUTODRAG.COM WWW.BYGGPLANERING.BT				
UPPDRAG NR		RITAD/KONSTR AV	HANDLAGGARE	
DATUM		ANSVARIG		
220518				
NYBYGGNAD AV LOKALBYGGNAD DEL AV VÄNINGSPLAN DEL AV FASAD MOT NORDÖST				
ÅNGSVAKTAREGATAN 27				
SKALA		NUMMER	BET	
1:100		A10:02		