

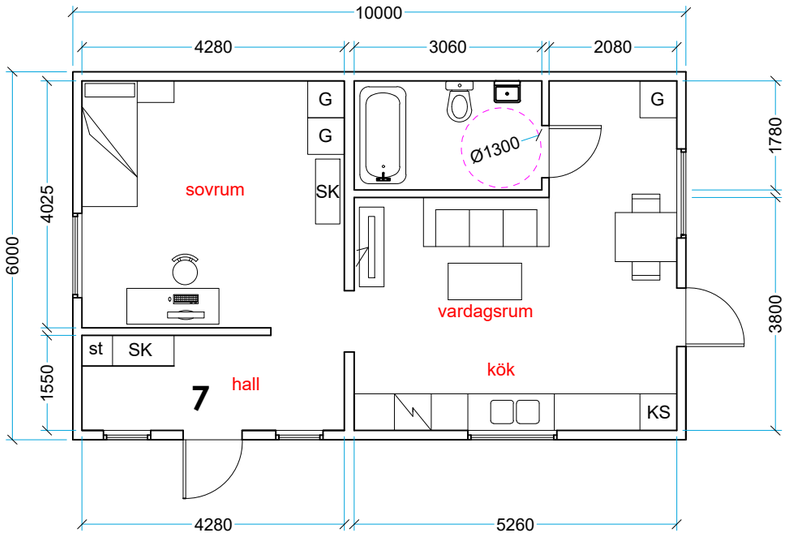


Garage


55,3 m²

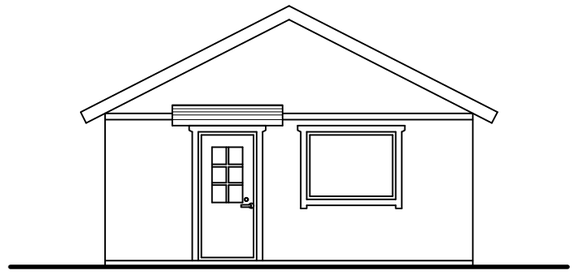


FASAD MOT SYDÖST

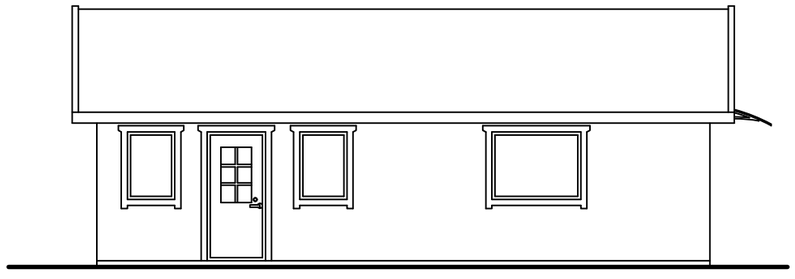

FASAD MOT SYDVÄST

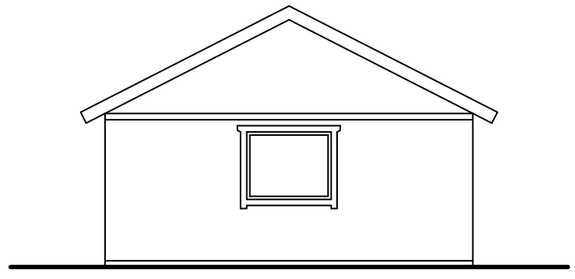

FASAD MOT NORDVÄST

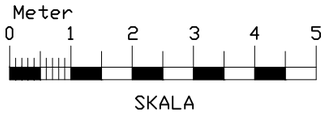

BGF fastigheter AB

BOSTADSHUS 2

RITN.NR	RITAD AV
5	**JEAN HANNA**
DATUM	ANSVARIG
2017-05-29	**Mattias Sundström**

KÅBO 30 : 10 / NORBYVÄGEN 45

PLAN & FASADER

SKALA **1:100** **A3**