



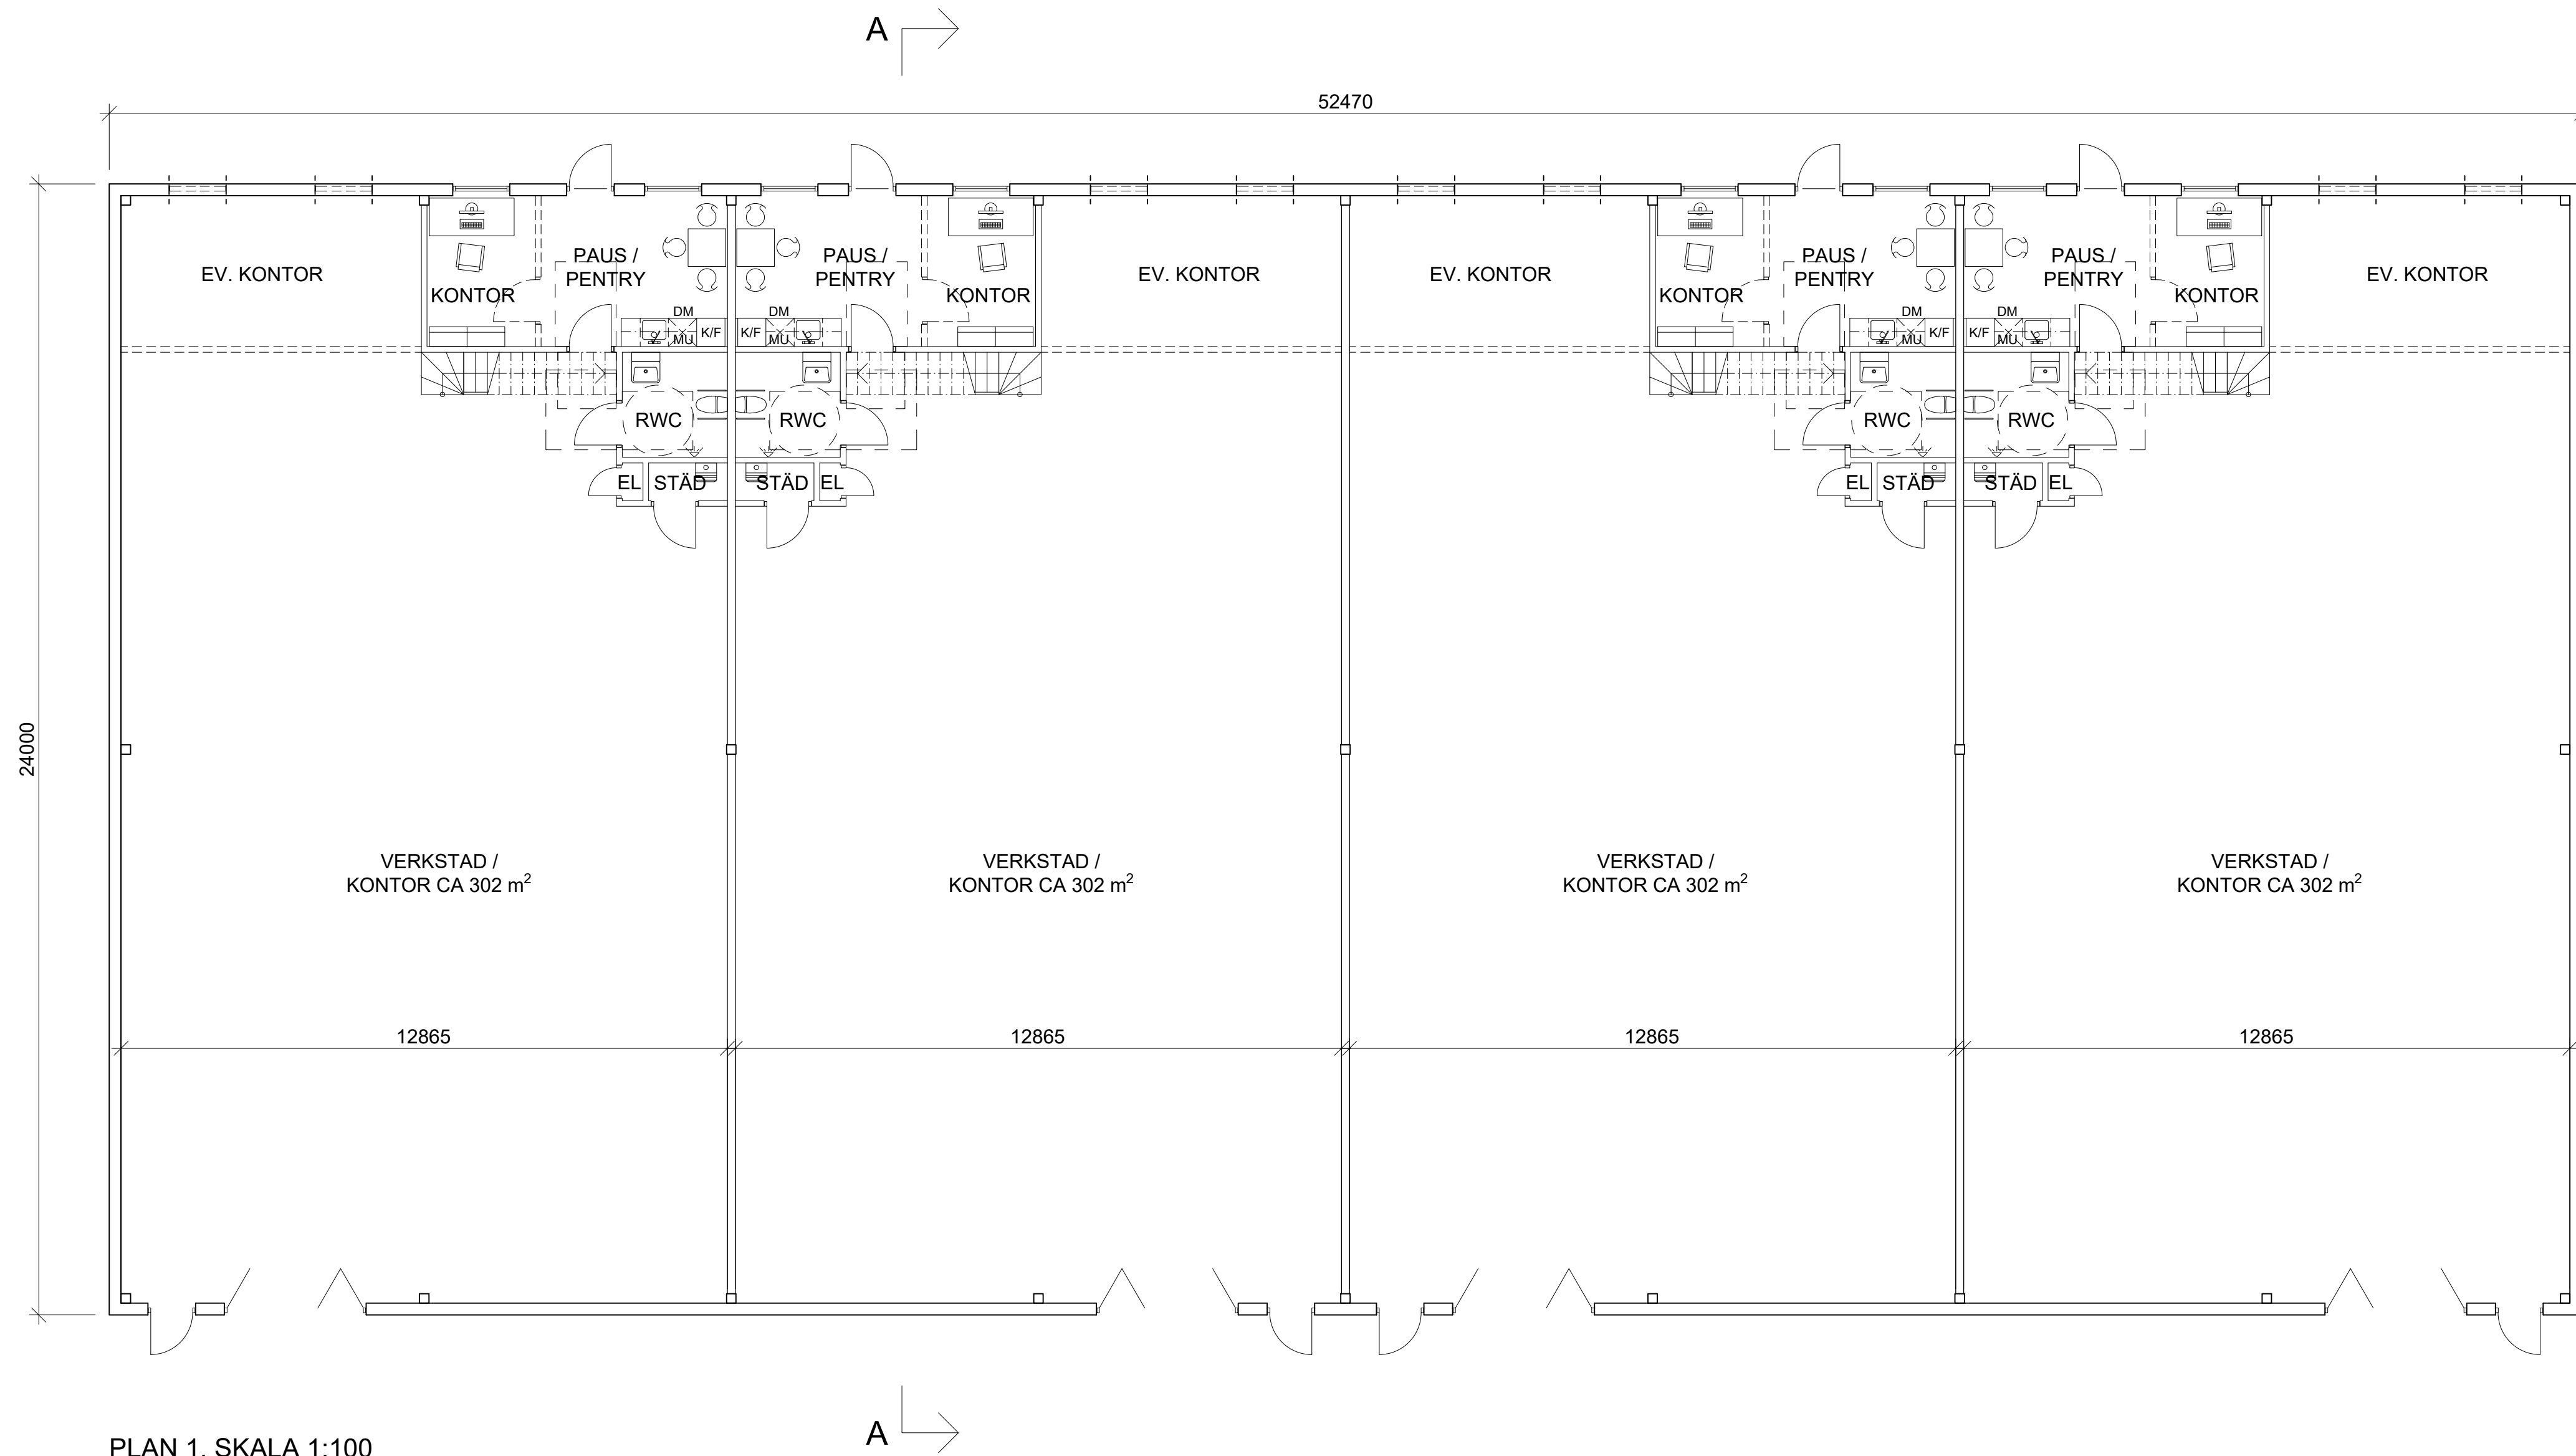

PLAN 1, SKALA 1:100

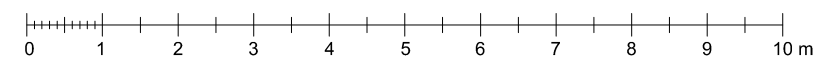

PREL. 221021

- RELATIONSHANDLING
- BYGGHANDLING
- FÖRFRÅGNINGSUNDERLAG
- PRELIMINÄRHANDLING
- BYGGLOVHANDLING

Arkitektkontoret
RYDSTERN & LILIEDAHL AB
Agnesgatan 5 211 33 Malmö
Tel: 040-30 68 69 E-mail: info@r-l.se
www.r-l.se
RITAD AV: KONSTRUERAD AV:
LB / MR
ORT, DATUM
MALMÖ, 2022-XX-XX

TRUCKEN 2, TRELLEBORG
NYBYGGNAD VERKSTAD OCH KONTOR
PLAN 1 alt 2
SKALA 1:100 (A1)

RITNINGNUMMER
A1-02

ÄNDR BET