



PLAN 1  
1:50





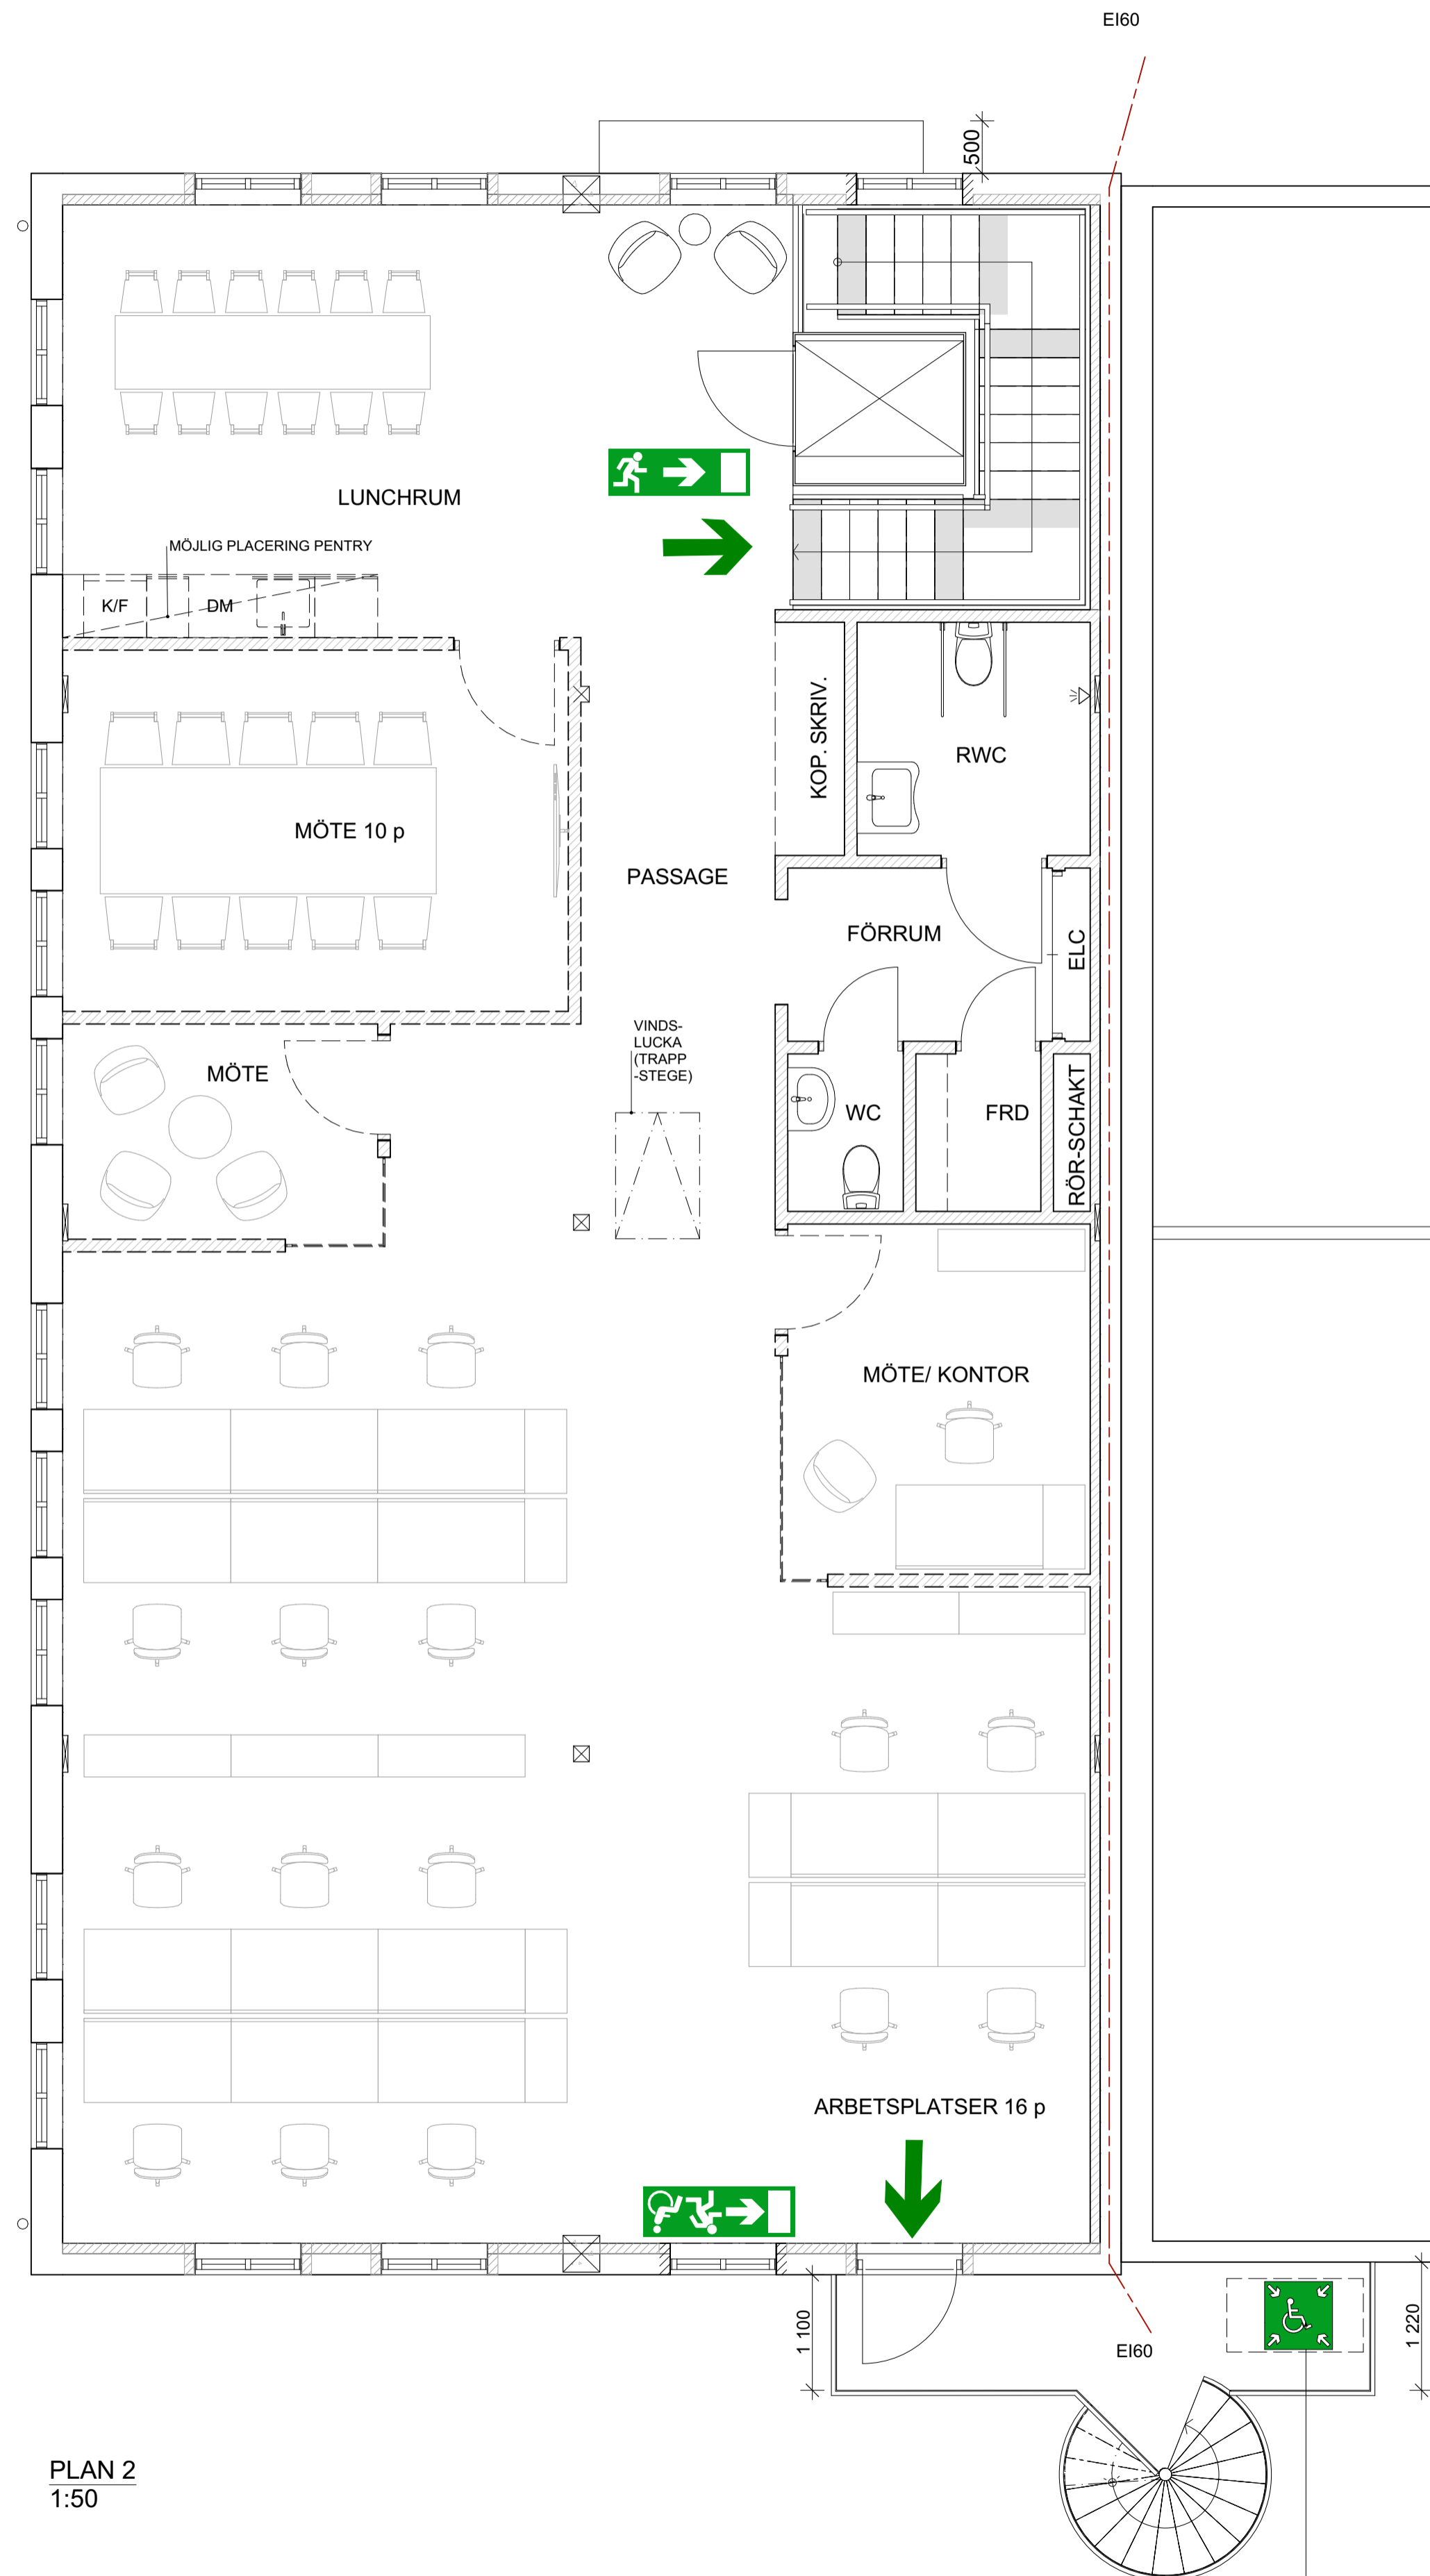

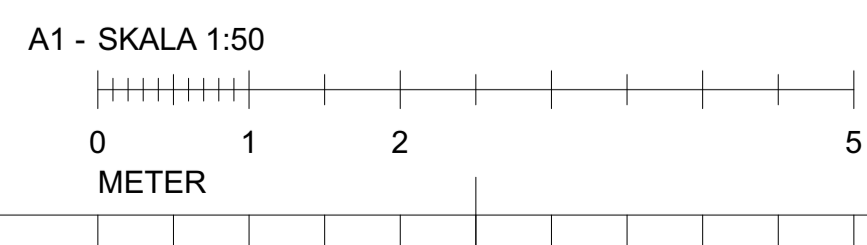



PLAN 2  
1:50



Utrymningsplats (1300x700)  
med kommunikationsutrustn.


### FÖRKLARINGAR

Samtliga mått anges i millimeter.

-  Utrymningsriktning
-  Brandcellsgräns EI 60
-  Genomlyst vägledande markering
-  Genomlyst vägledande markering med rullstolsymbol
-  Utrymningsplats med kommunikationsutrustning. Tillfällig utrymningsplats med uppställning av en rullstol. Min fri yta 1,3x0,7 m, som ej blockerar övrig utrymning
-  Ny vägg
-  Möjlig plantlösning (utförs ej i detta skede)
-  Ny öppning bef. vägg

2026-03-02

BET	ÄNDRINGEN AVSER	DATUM	SIGN

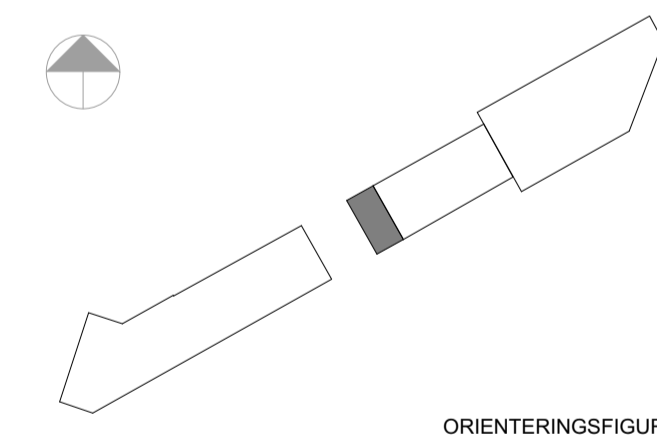

ORIENTERINGSGIFUR

### PRELIMINÄRHANDLING

MARIEHOLMSGATAN 52  
GAMLESTADEN 28:22, GÖTEBORG

 Palmung Mellin  
Fastigheter

### Arkitektbyrå Design.

Parkgatan 49, 411 38 Göteborg +46 (0)31-333 60 00. www.arkitektbyrandesign.se

UPPDRAG NR	RITAD AV	HANDLÄGGARE
21347	MA	P Skoglund
DATUM	UPPDRAGSANSVARIG	
	Petra Skoglund	

Ombyggnad  
PLANER

SKALA	NUMMER	BET
A1 1:50	A-40-1-110	