


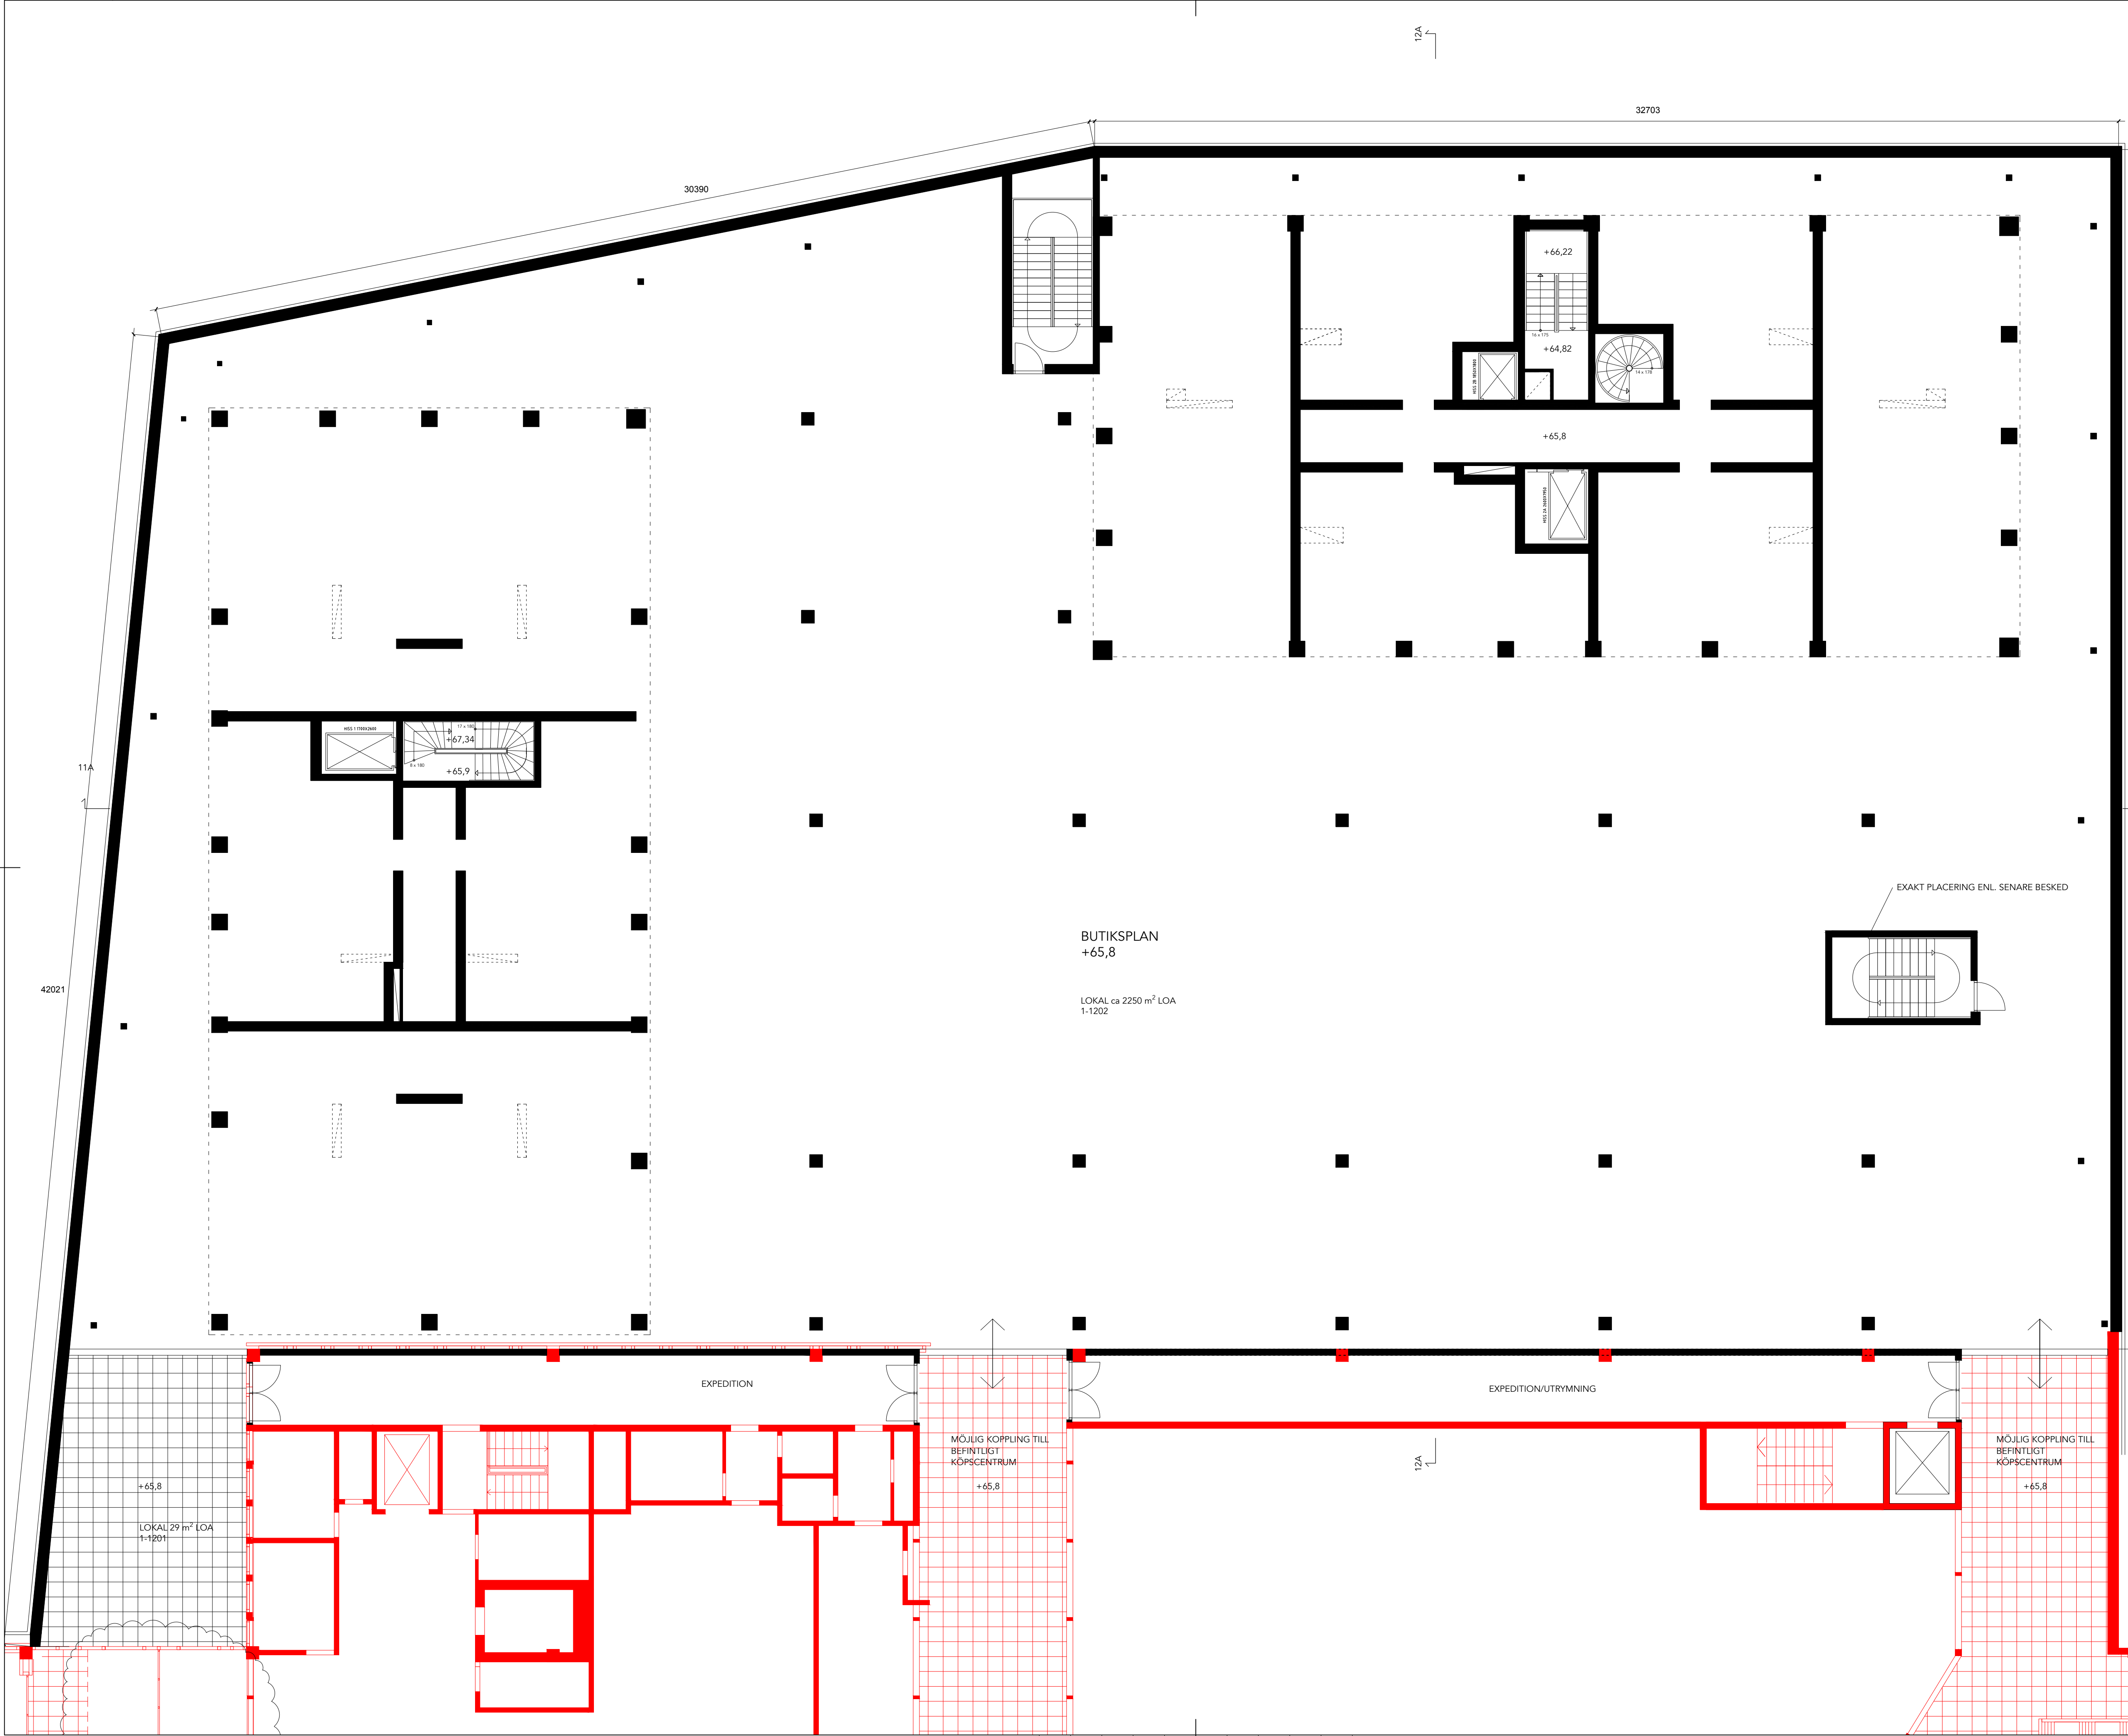

- TECKENFÖRKLARING:
- BGV: BRANDGASVENTILATION.
 - BH: BRÖSTNINGSHÖJD
 - EL: EL RUM.
 - F: FRYS.
 - FA: FÄSTANORDNING.
 - FRD: FÖRRÅD.
 - G: GARDEROB.
 - HS: HÖGSKÅP.
 - K: KYL.
 - KLK: KLÄDKAMMARE.
 - KM: KOMBIMASKIN.
 - KPH: KAPPHYLLA.
 - PB: POSTBOXAR
 - S: STEGE
 - SR: STUPRÖR.
 - ST: STÅD.
 - TB: TAKBRYGGA.
 - UC: UNDER CENTRAL.
 - VP: VIKPORT.
 -: TILLVAL

EXAKT PLACERING ENL. SENARE BESKED

BUTIKSPLAN
+65,8

LOKAL ca 2250 m² LOA
1-1202

BET	ANT	ÄNDRINGEN AVSER	19-10-21	KO
SYSTEMHANDLING				
LOKALISERINGSFIGUR				
BRANDBERGEN CENTRUM				
A	URBAN COUTURE	ARKITEKTER	TEL: +46762689292	
E	TEPEK I STOCKHOLM	AB	TEL: +468207757	
K	BYGGNADSTEKNISKA	BYRÅN AB	TEL: +46101611000	
V	CREANOVA	AB	TEL: +46859470620	
VS	RSA DUCTOR		TEL: +46101307700	
R	PROJEKTENGAGEMANG		TEL: +46105160000	
L	PE	ARKITEKTUR	TEL: +46105160000	
UPPRISAD NR 1904				
DATUM 19-10-11		BITAD/KONSTR AV NO		HANDLAGGARE AS
ANSVARIG KOEN KRAGTING				
SÖDERBY 2:60, 2:61				
KV1				
PLAN 12, KV 1				
SKALA 1:100 A1 1:200 A3		NUMMER A-10-40-1-1201		BET -

SKALA 1:100 (A1) 0

5

10