
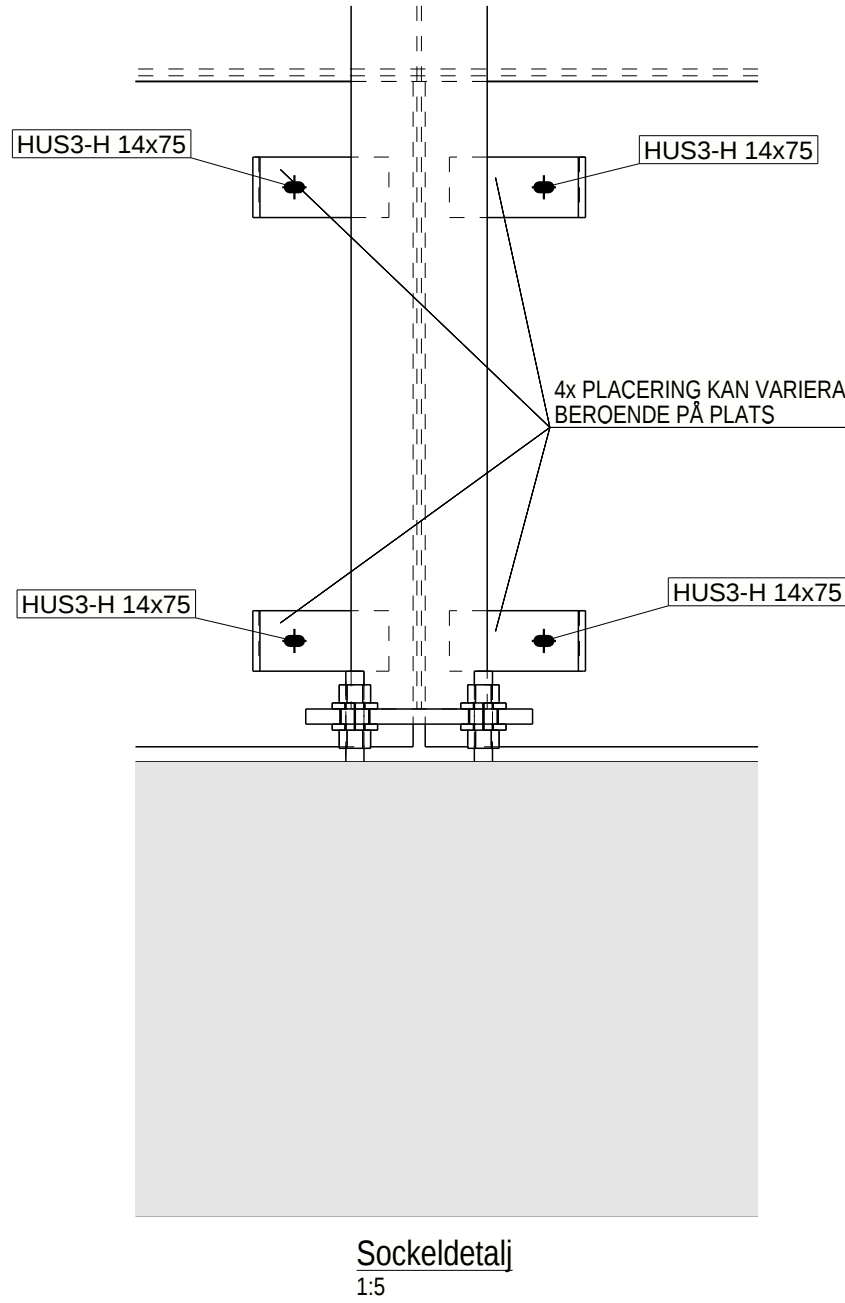


BETONGSOCKELPLAN

1:100

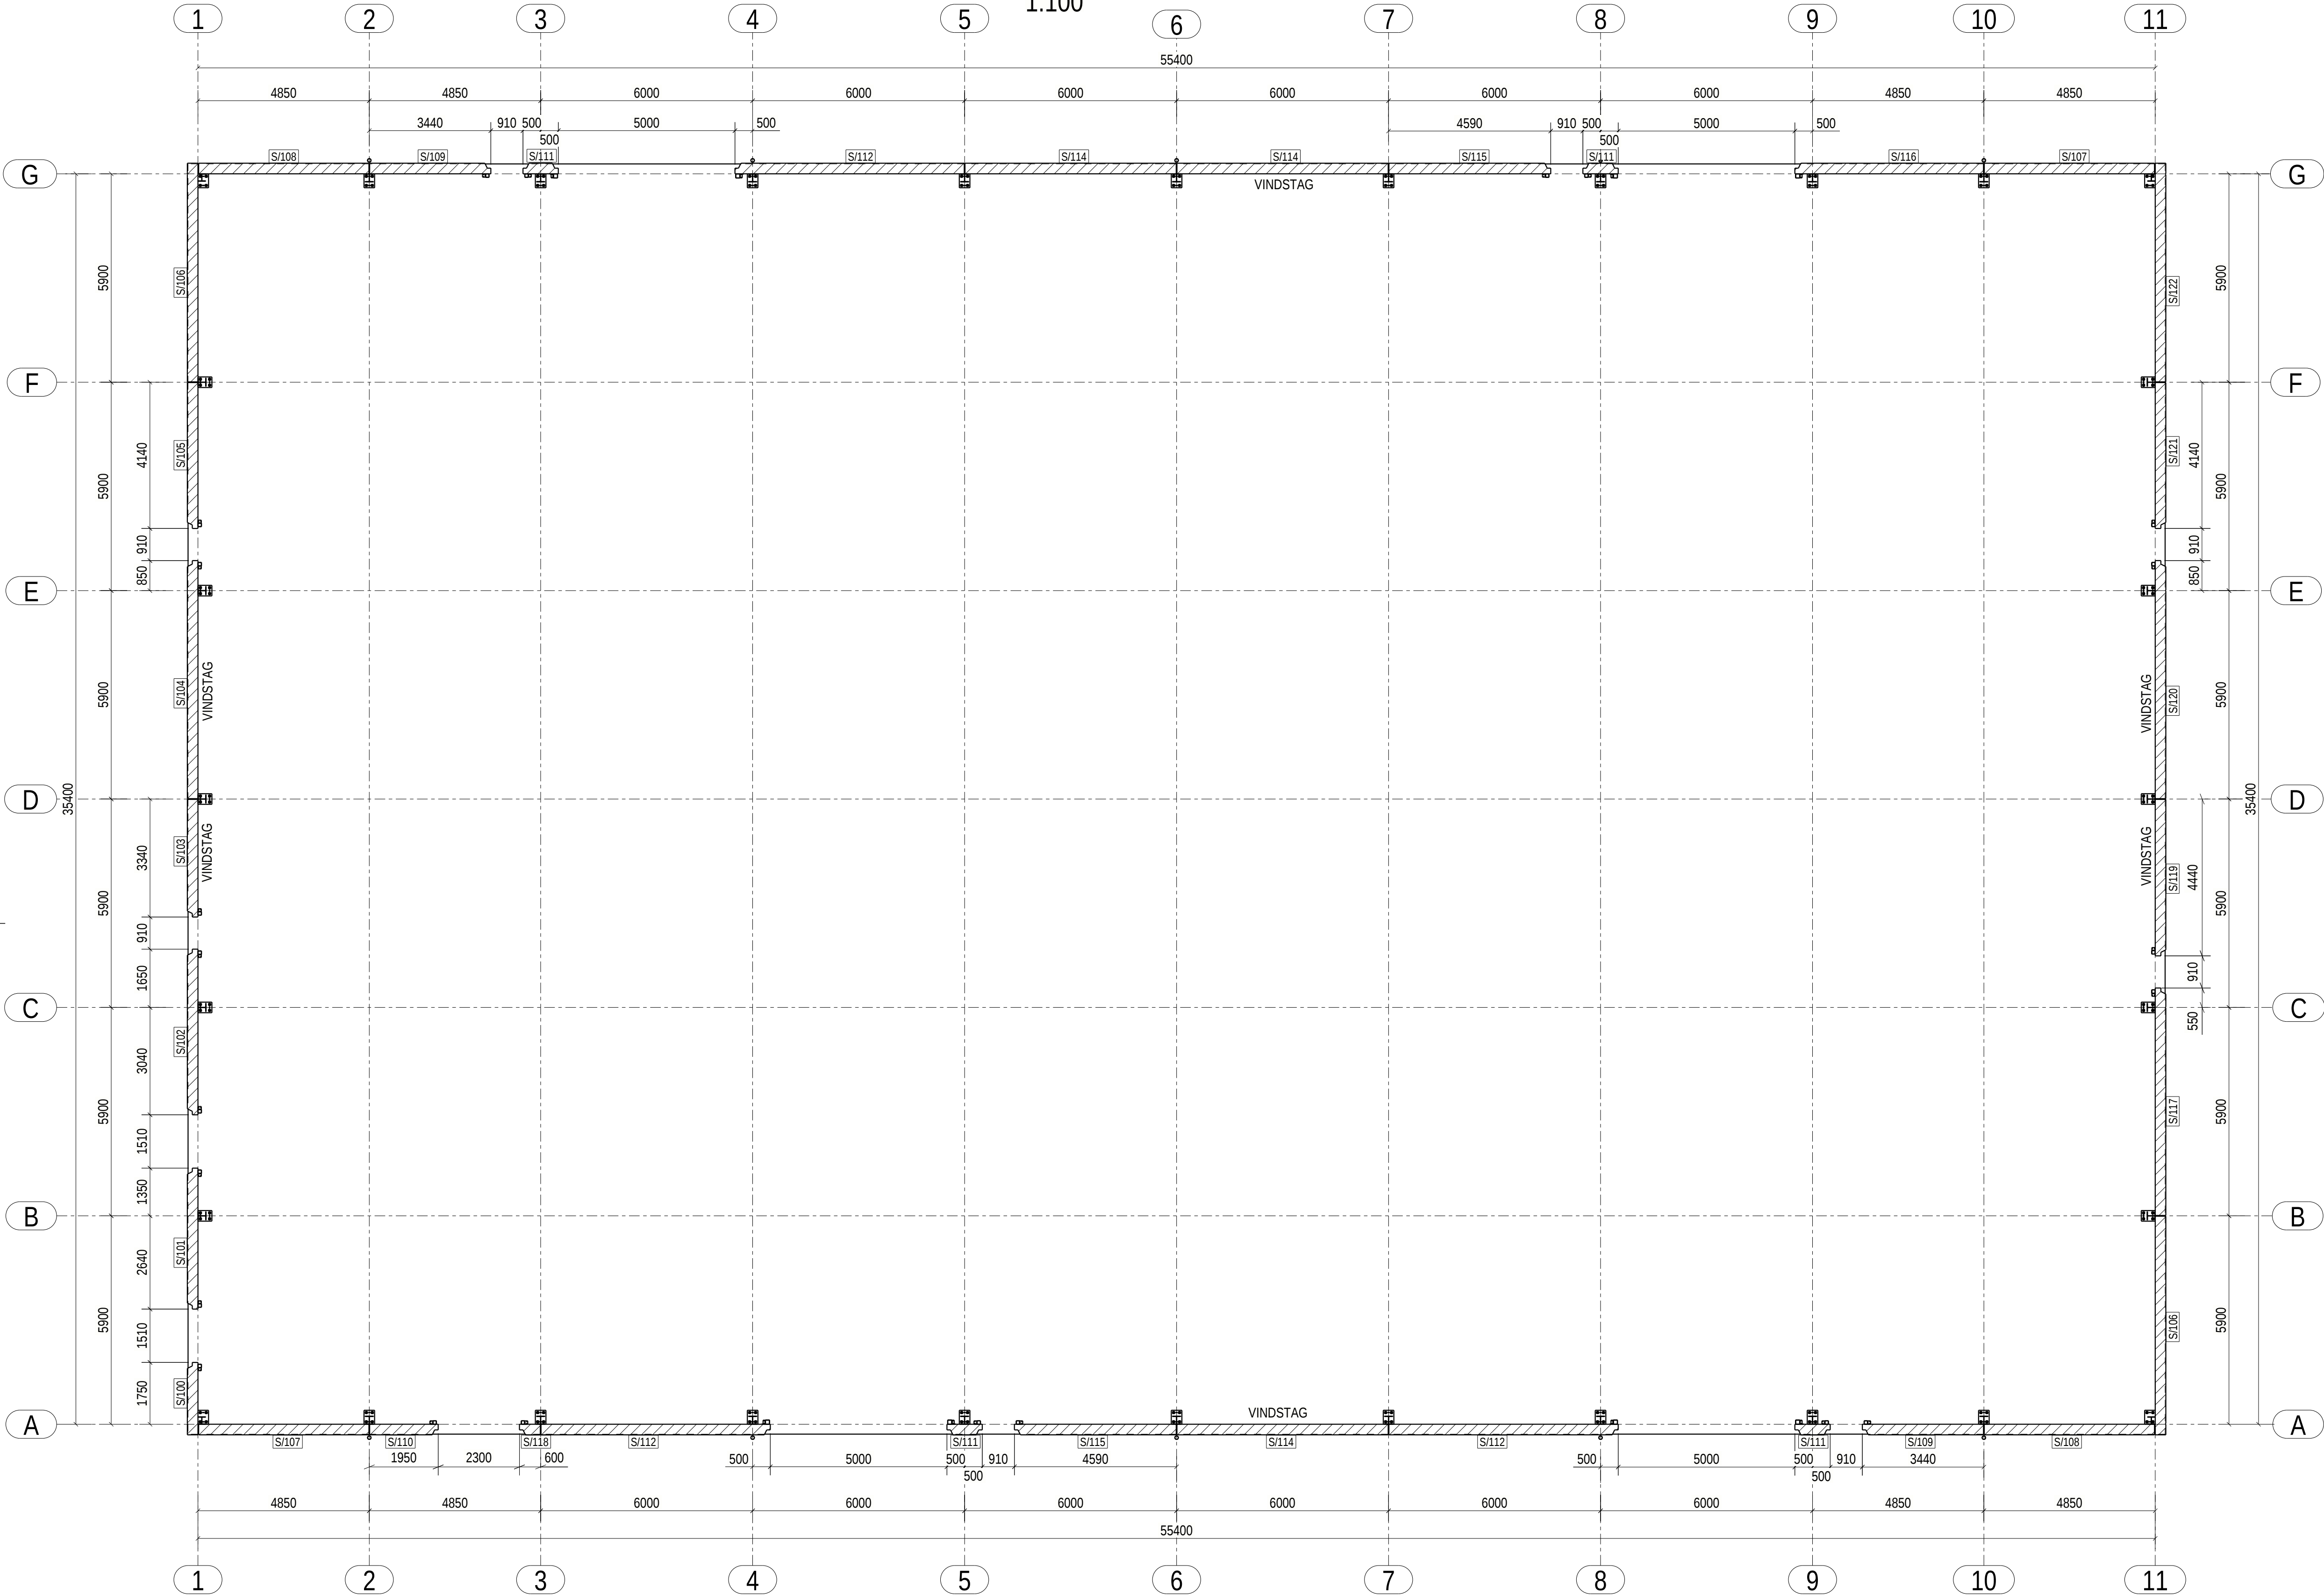

BET	ANT	ÄNDRINGEN AVSER	DATUM	SIGN
BYGGHANDLING				
LAGERHALL TRYCKFÄRGEN				
TRYCKFÄRGSVÄGEN 2, 197 40 BRO				
Västanfors stålbyggnader				
AB VÄSTANFORS INDUSTRIER				
UPPDRAGET NR 20016				
DATUM 2021-02-24				
RITAD/KONSTR AV P.S.				
ANSVARIG K.A.				
HANDLÄGGARE E.F.				
NYBYGGNAD AV LAGERHALL				
BRO-SKÄLLSTA 1:89				
BETONGSOCKELPLAN				
SKALA	1:5	NUMMER	1:100	BET
KS-23.1-100				