

ALLA MÅTT ANGES I MM
HÖJDER ANGES I M ENL. RH2000

△ HUVUDENTRÉ

AK	ARMBÅGSKONTAKT
D	DÖRR
PD	PARDÖRR

DM	DISKMASKIN
IL	INSPEKTIONSLUCKA
K	KYL
KM	KAFFEMASKIN
F	FRYS
M	MIKROVÅGSUGN
SG	SKRAPGALLER
ST	SKÄRMTAK
TKM	TORKMATTA
TL	TAKLUCKA

GÄLLANDE NORMER OCH BESTÄMMELSER: BBR 29

BRANDCELLSINDELNING OCH BRANDDÖRRAR ENLIGT
BRANDSKYDDSBESKRIVNING

A-00-1-001	SITUATIONSPLAN MED NBK
------------	------------------------


A-40-1-001	ÖVERSIKTSPLANER
A-40-1-002	TAKPLAN
A-40-1-003	ENTRÉPLAN & ENTRESO
A-40-2-001	SEKTION A & B
A-40-3-001	ÖVERSIKTSFASADER
A-40-3-002	FASAD MOT SYDVÄST
A-40-3-003	FASAD MOT SYDÖST
A-40-3-004	FASAD MOT NORDÖST
A-40-3-005	FASAD MOT NORDVÄST

L-10-1-001	MARKPLANERINGSRITNING
------------	-----------------------



BET	ANT	ÄNDRINGEN AVSER	SIGN	DATUM
-----	-----	-----------------	------	-------

Jordbromalm 6:95

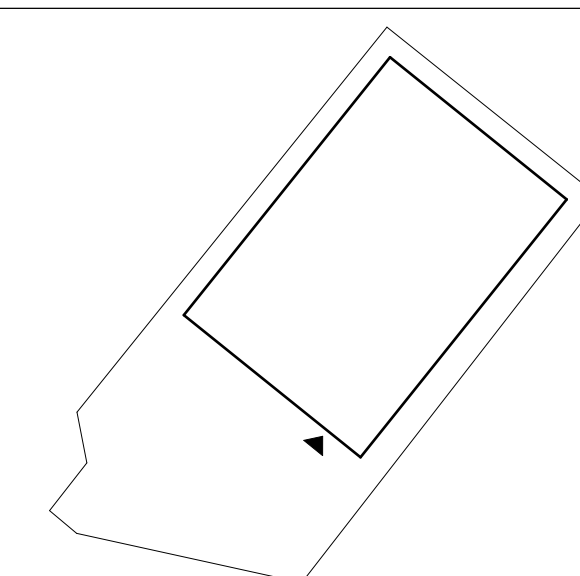

BYGGLOVSHANDLING

MAREE

A	Maree Design & Projektbyrå AB Folksamgatan 167, 116 33 Stockholm	TEL: 0860565650
K	Maree Design & Projektbyrå AB Folksamgatan 167, 116 33 Stockholm	TEL: 0860565650
E	Elprojektör AB Address	TEL 030-300000, FAX 030-000000
V	Maree Design & Projektbyrå AB Folksamgatan 167, 116 33 Stockholm	TEL 030-300000, FAX 030-000000
L	Landskapsarkitekt AB Address	TEL 030-300000, FAX 030-000000

UPPDRAK NR 144	RITAD AV TL	HANDLAGGARE AM
DATUM 2024-10-02	ANSVARIG AM	


Jordbromalm 6:95. Haninge kommun

Nybyggnation av logistikhall

Planritning


Entréplan & entresol

SKALA	1:100 (A1)	NUMER	A-40-1-003	BE
	1:200 (A3)			

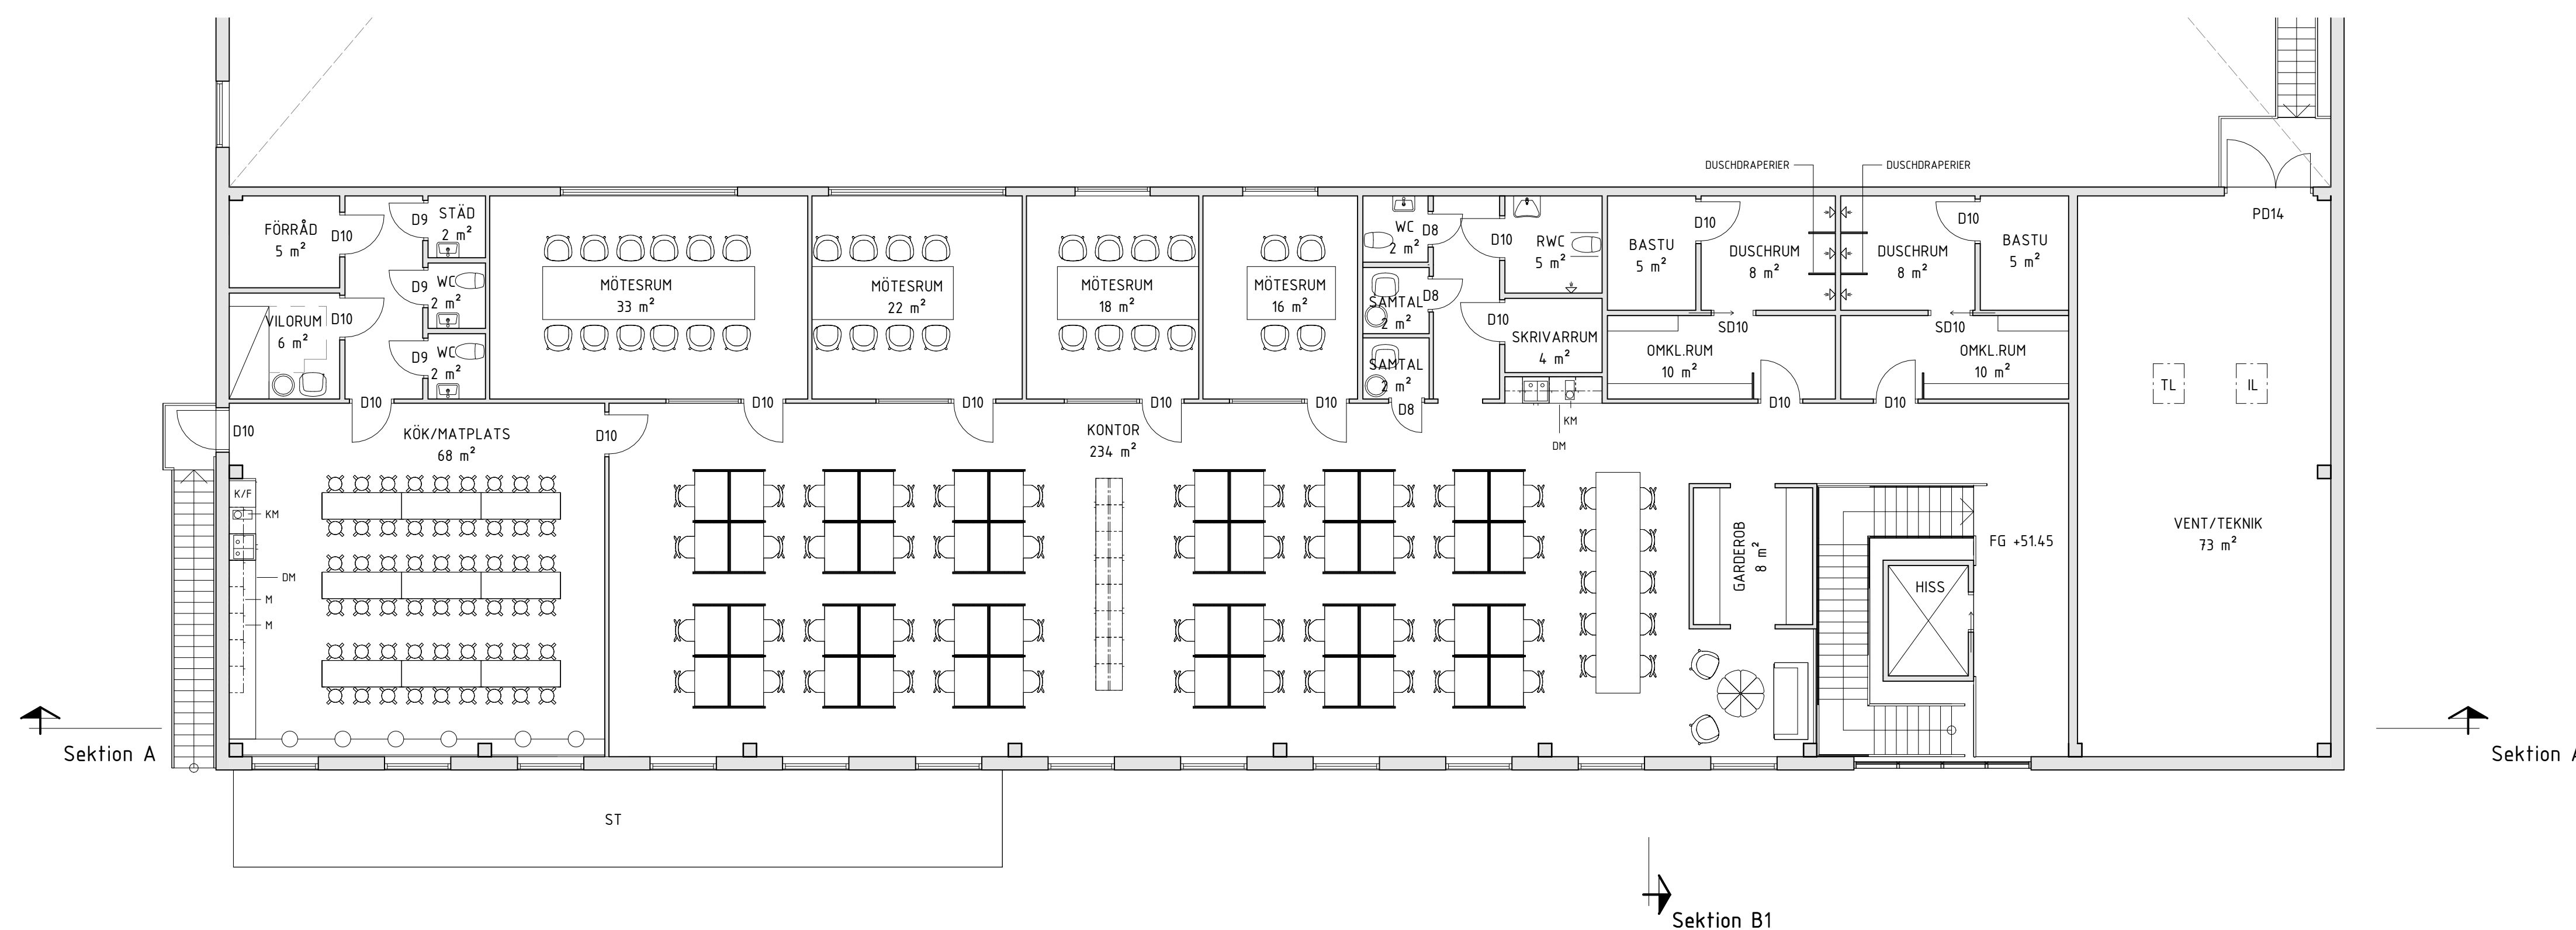

Entresol - Single Let

1 : 100

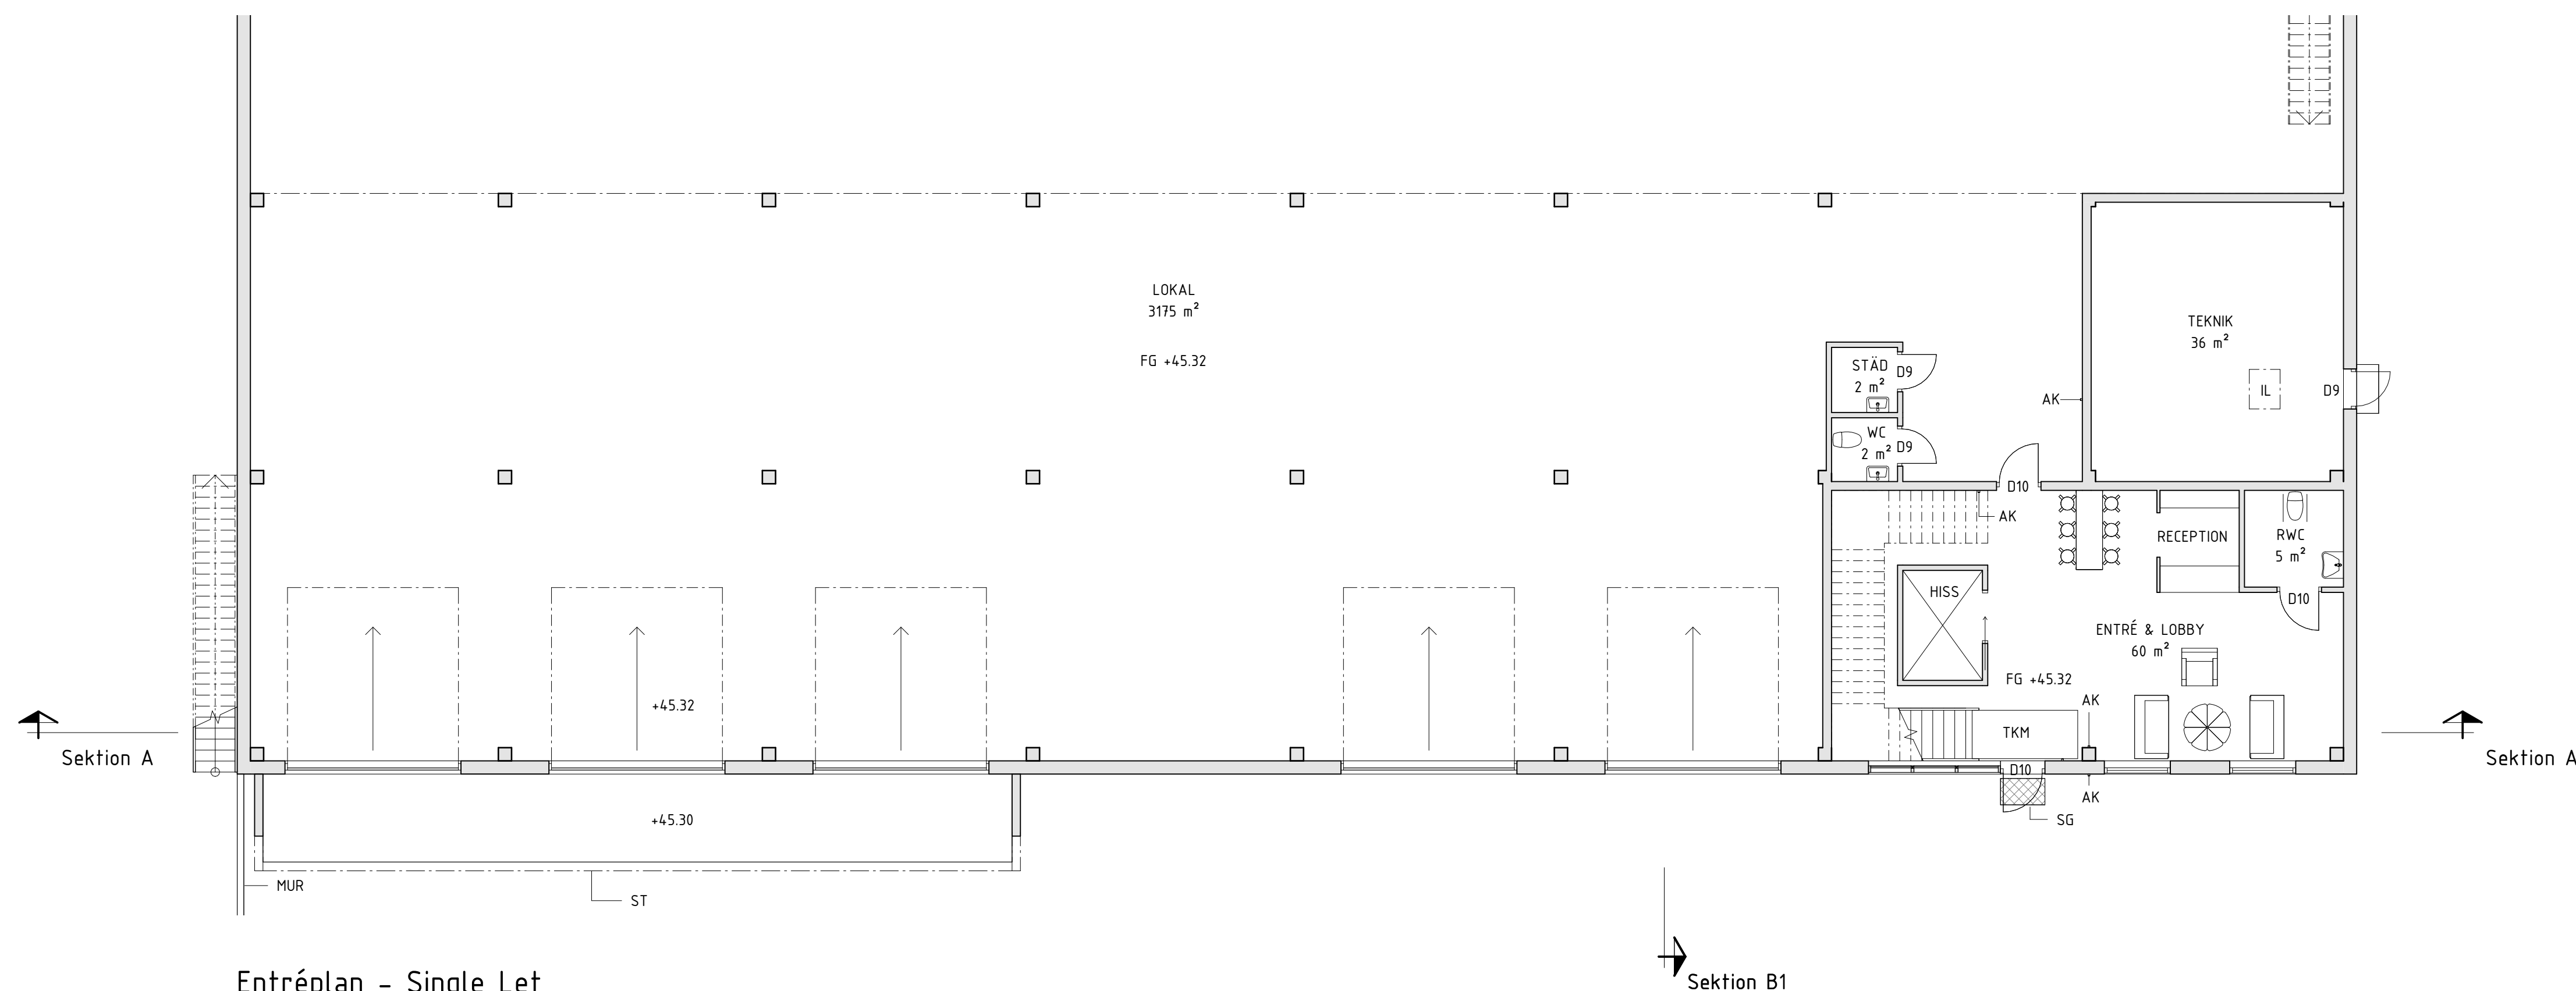

Entréplan - Single Let

1 : 100

