


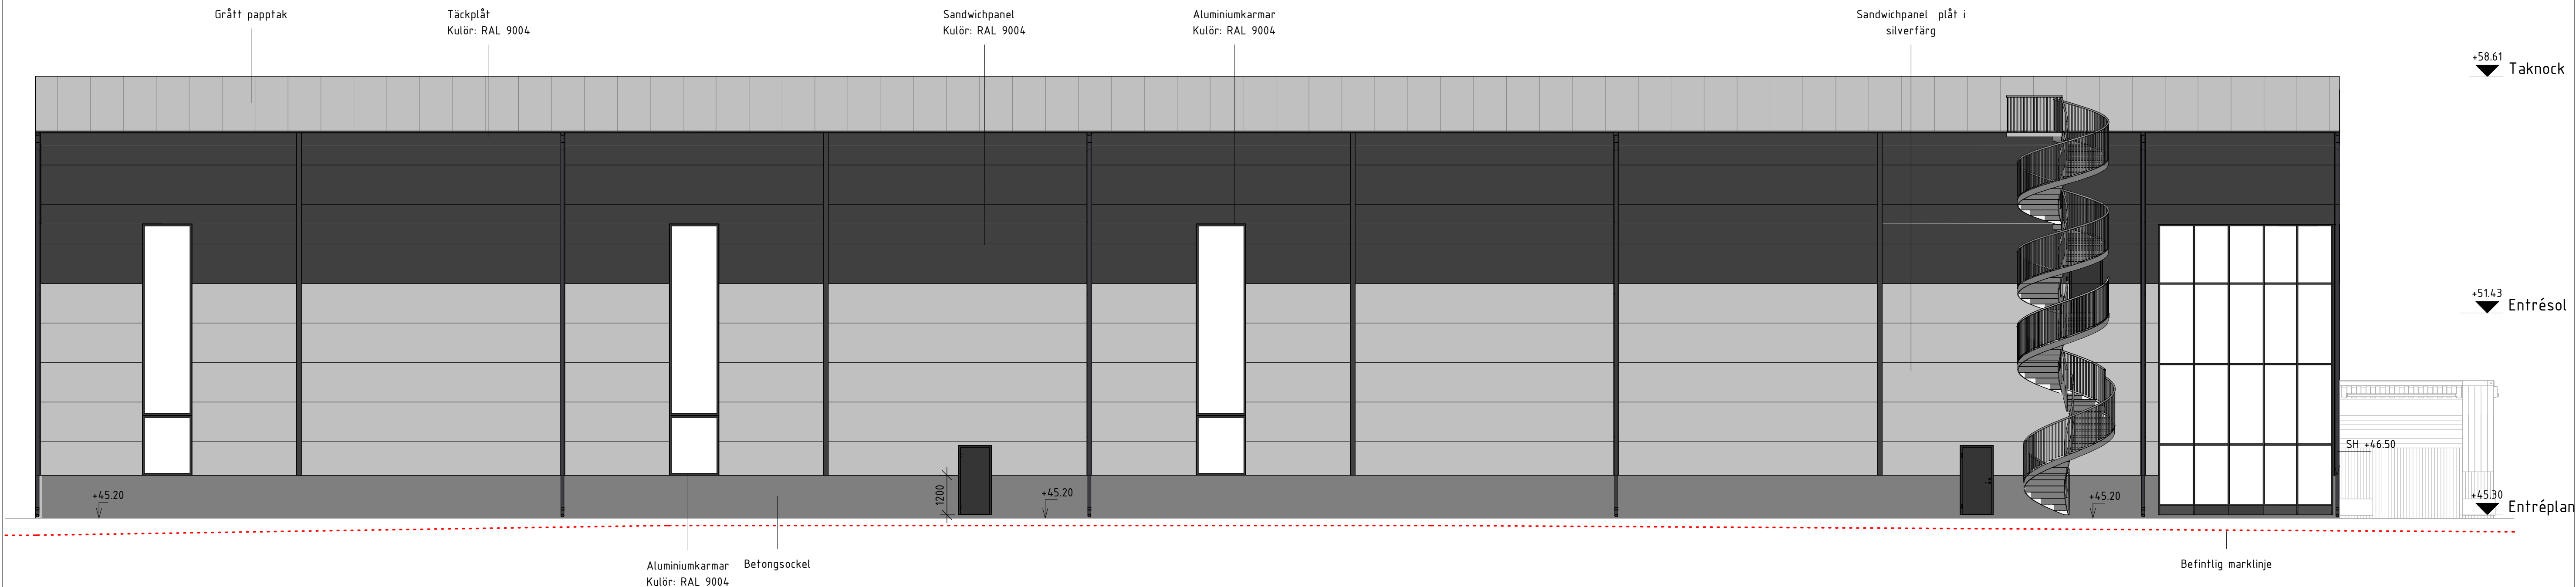

Fasad mot nordväst

1 : 100

FÖRKLARINGAR

ALLA MÅTT ANGES I MM
HÖJDER ANGES I M ENL. RH2000

----- BEFINTLIG MARKLINJE

RAL ANGER FÄRGKODSYSTEMET RAL

SH SOCKELHÖJD

ST SKÄRMTAK

FÖRESKRIFTER

SKÄRMTAK FÖR LASTKAJEN FÖRSES MED BELYSNING PÅ
UNDERSIDAN. BELYSNINGEN PLACERAS NÄRA YTTERVÄGGEN,
LÅNGSGÅENDE HELA SKÄRMTAKETS BREDD.

HÄNGRÄNNOR OCH STUPRÖR UTREDS VIDARE I DETALJSKEDE

GÄLLANDE NORMER OCH BESTÄMMELSER: BBR 29

BRANDCELLSINDELNING OCH BRANDDÖRRAR ENLIGT
BRANDSKYDDSBESKRIVNING

HÄNVISNINGAR

A-40-1-001 ÖVERSIKTSPLANER
A-40-1-002 TAKPLAN
A-40-1-003 ENTRÉPLAN & ENTRESOL
A-40-2-001 SEKTION A & B
A-40-3-001 ÖVERSIKTSFASADER
A-40-3-002 FASAD MOT SYDVÄST
A-40-3-003 FASAD MOT SYDÖST
A-40-3-004 FASAD MOT NORDÖST
A-40-3-005 FASAD MOT NORDVÄST

L-10-1-001 MARKPLANERINGSRITNING



BET	ANT	ÄNDRINGEN AVSER	SEN	DATUM
Jordbromalm 6:95				
BYGGLOVSHANDLING				
MAREE				
A	1	Maree Design & Projektbyrå AB Folksamgatan 10, 103 30 Skövde	TEL 08-400 406 93	
B	1	Brandexperten Sverige AB Via Tjänstestigen 6, 585 80 Linköping	TEL 08-330 20 80	
K	1	Maree Design & Projektbyrå AB Folksamgatan 10, 103 30 Skövde	TEL 08-400 406 93	
V	1	Maree Design & Projektbyrå AB Folksamgatan 10, 103 30 Skövde	TEL 08-400 406 93	
UPPDRAG NR 144				
DATUM 2025-12-11		RITAD AV SL	HANDLAGGARE AM	
ANSVARIG AM				
Jordbromalm 6:95, Haninge kommun				
Nybyggnation av logistikhall				
Fasadritning				
Fasad mot nordväst				
SKALA	1:100 (A1)	NUMMER	1:200 (A3)	
		A-40-3-005		
				BET

