


BIL 2

FÖRKLARINGAR

- BP = Brandpost
- Rh = Rumshöjd
- 90 = Dörr 90 grader, ny dörr
- 45 = Dörr 45 grader, bef dörr
- = ny byggnadsdel
- = bef byggnadsdel
- = byggnadsdel rivs

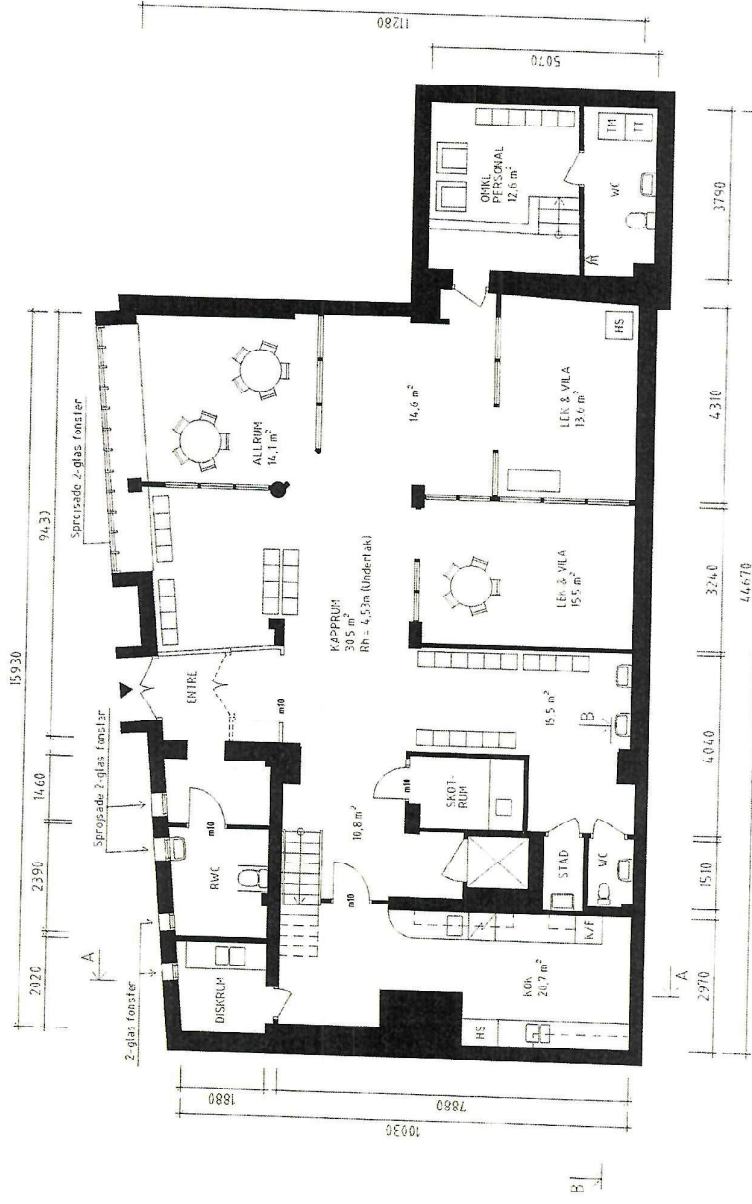

BYGGLOVHANDLING



info@umbral.se
 Tel: 09 990 668
 Pöytäkatu 1
 171 58 Solna

OMBYGGNAD SAMT ANDRAAD ANVÄNDNING

PROJEKT	DATUM
FORSKOLA	2022-10-04
PASTIGRET	RITAD AV
KV. KV. ORMÄNGEN 3	SKALA
INNEVÄLL	CV
ENTRÉPLAN	NUMMER
	A1
	1:100 (A3)
	BET

ENTRÉPLAN
 1:100

[Handwritten signature]

