



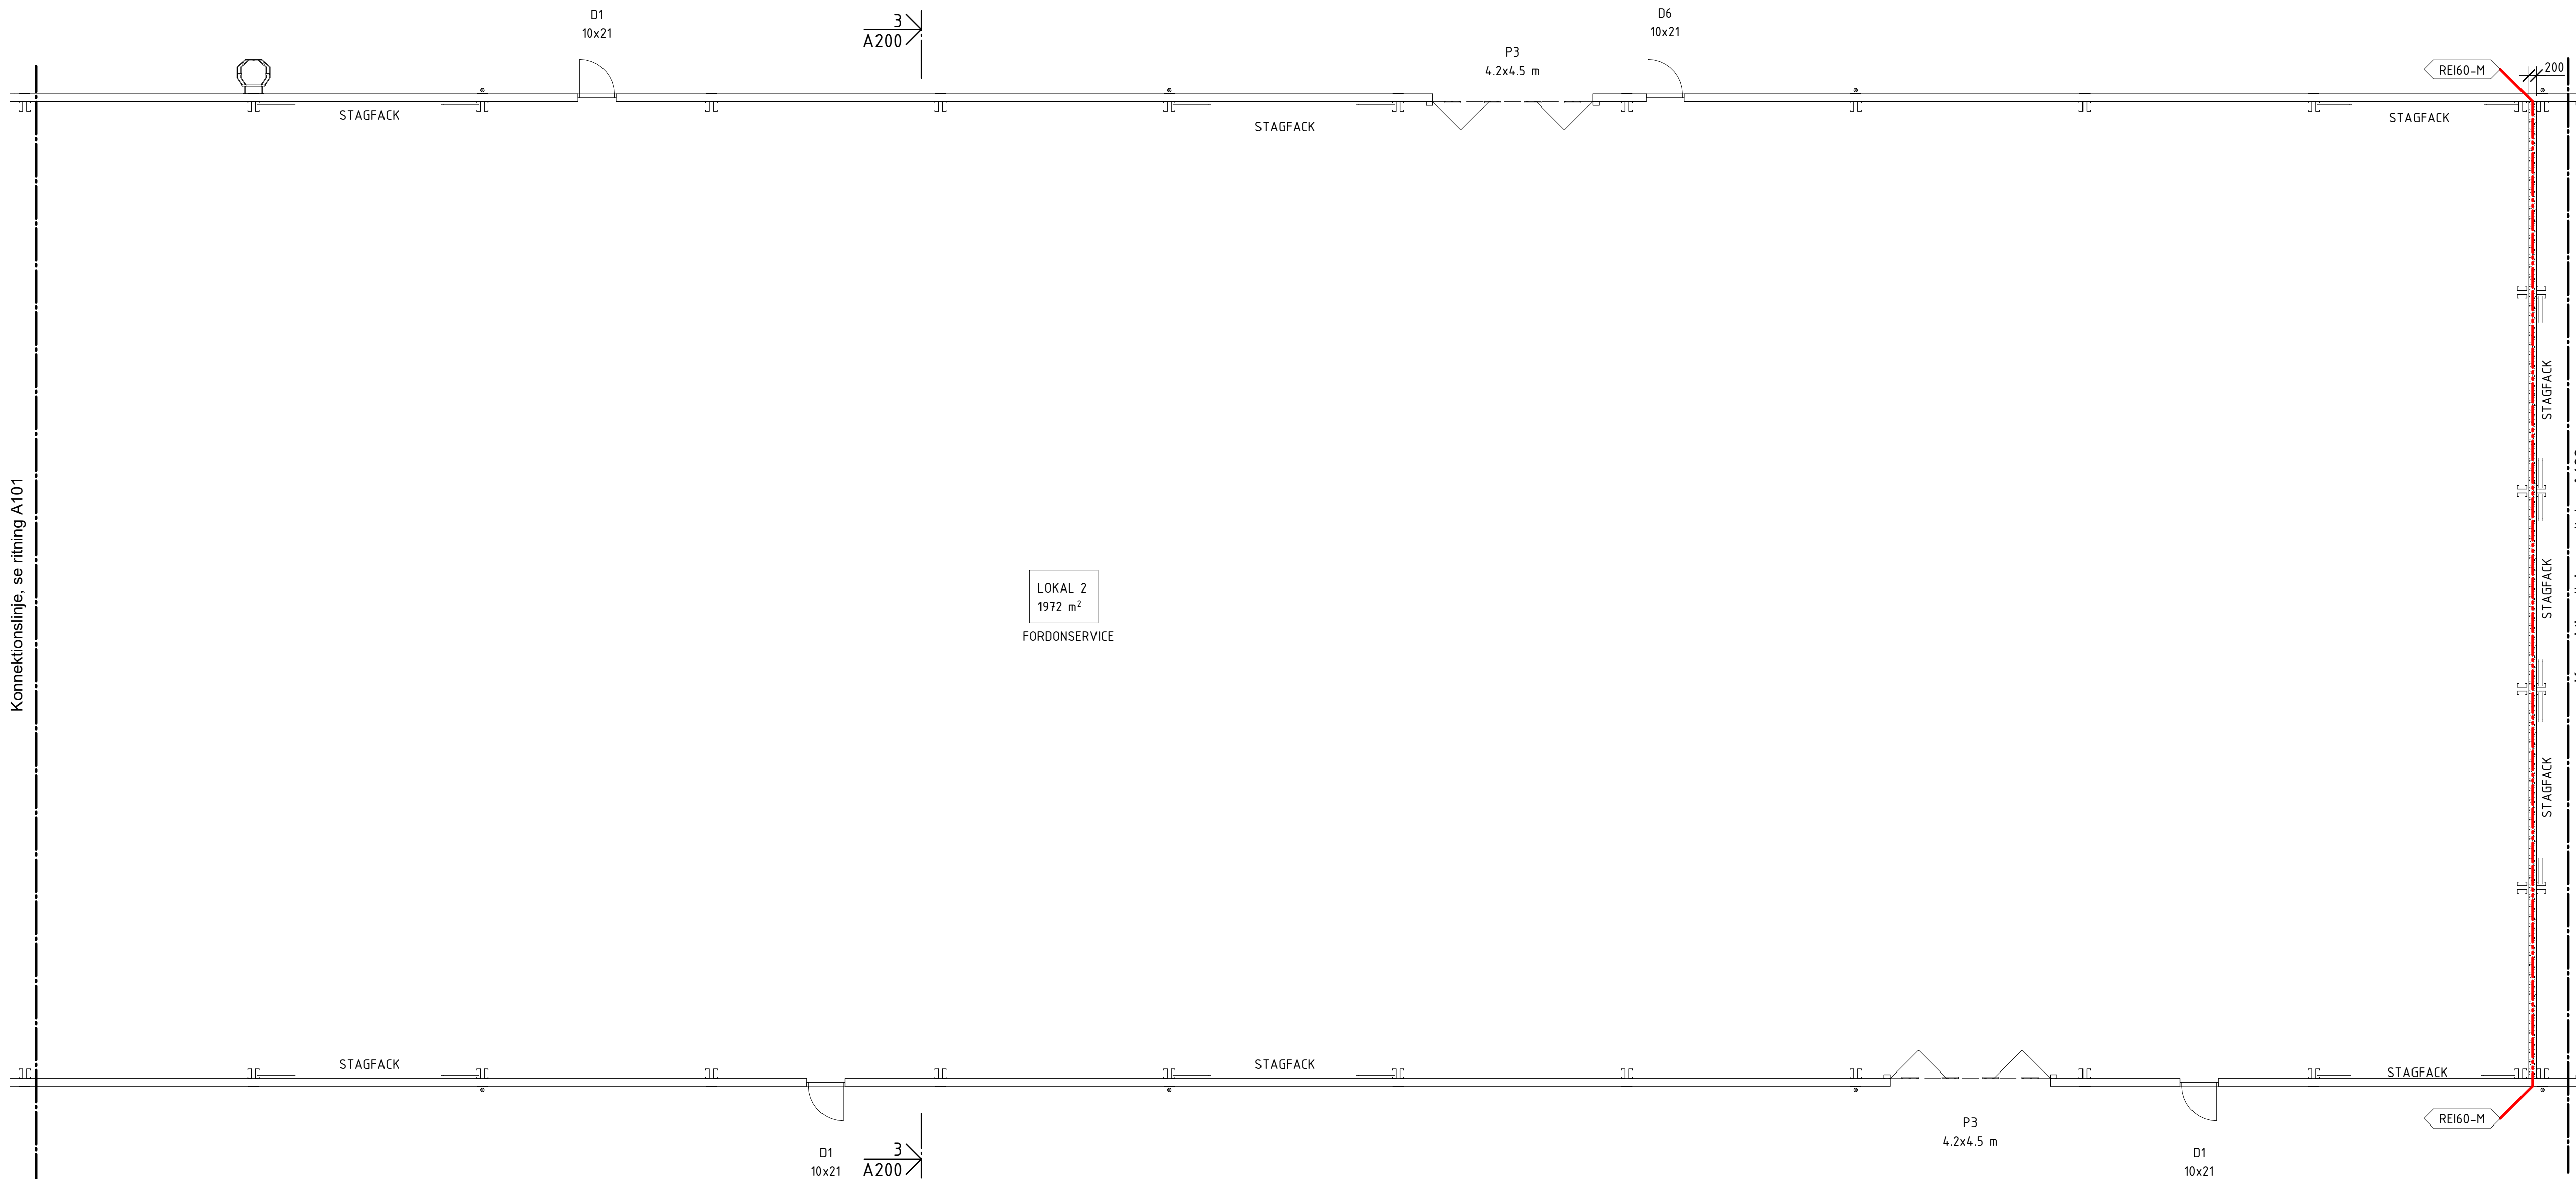

LOKAL 2
1972 m²
FORDONSERVICE

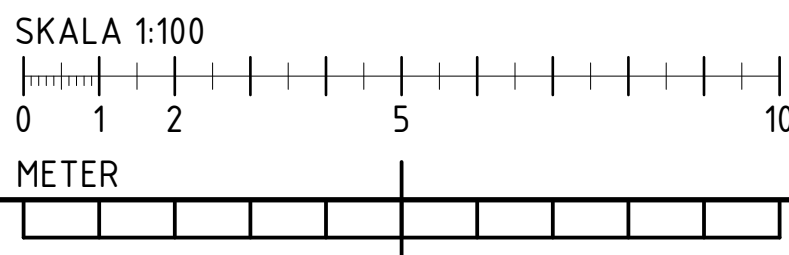

C	Verksamhet, Rumsbeskrivning	EAn	2024-04-30
B	Måttållning, Förtydliganden	EAn	2024-04-23
A	Gavelpelare, Stag	EAn	2024-04-10
BET	ÄNDRING AVSER	SIGN	DATUM
BYGGLOVSHANDLING			
LLENTAB AB Halländenvägen 29 456 34 Kungshamn		LLENTAB WWW.LLENTAB.SE	
PHONE +46 523 790 00			
EPOST info@lilentab.se			
PROJEKT FULLERÖ 21:105			
FAST. FULLERÖ 21:105			
KOMMUN UPPSALA KOMMUN			
PROJEKTNUMMER SE3002		PROJEKTANSVARIG Ralf Westerholm	
UTGIV 2024-04-04		REDAV AV Erik Andreasson	
DELPLAN 2			
PLAN 1			
SKALA 1:100 (A1)		NUMMER A102	
		BET C	