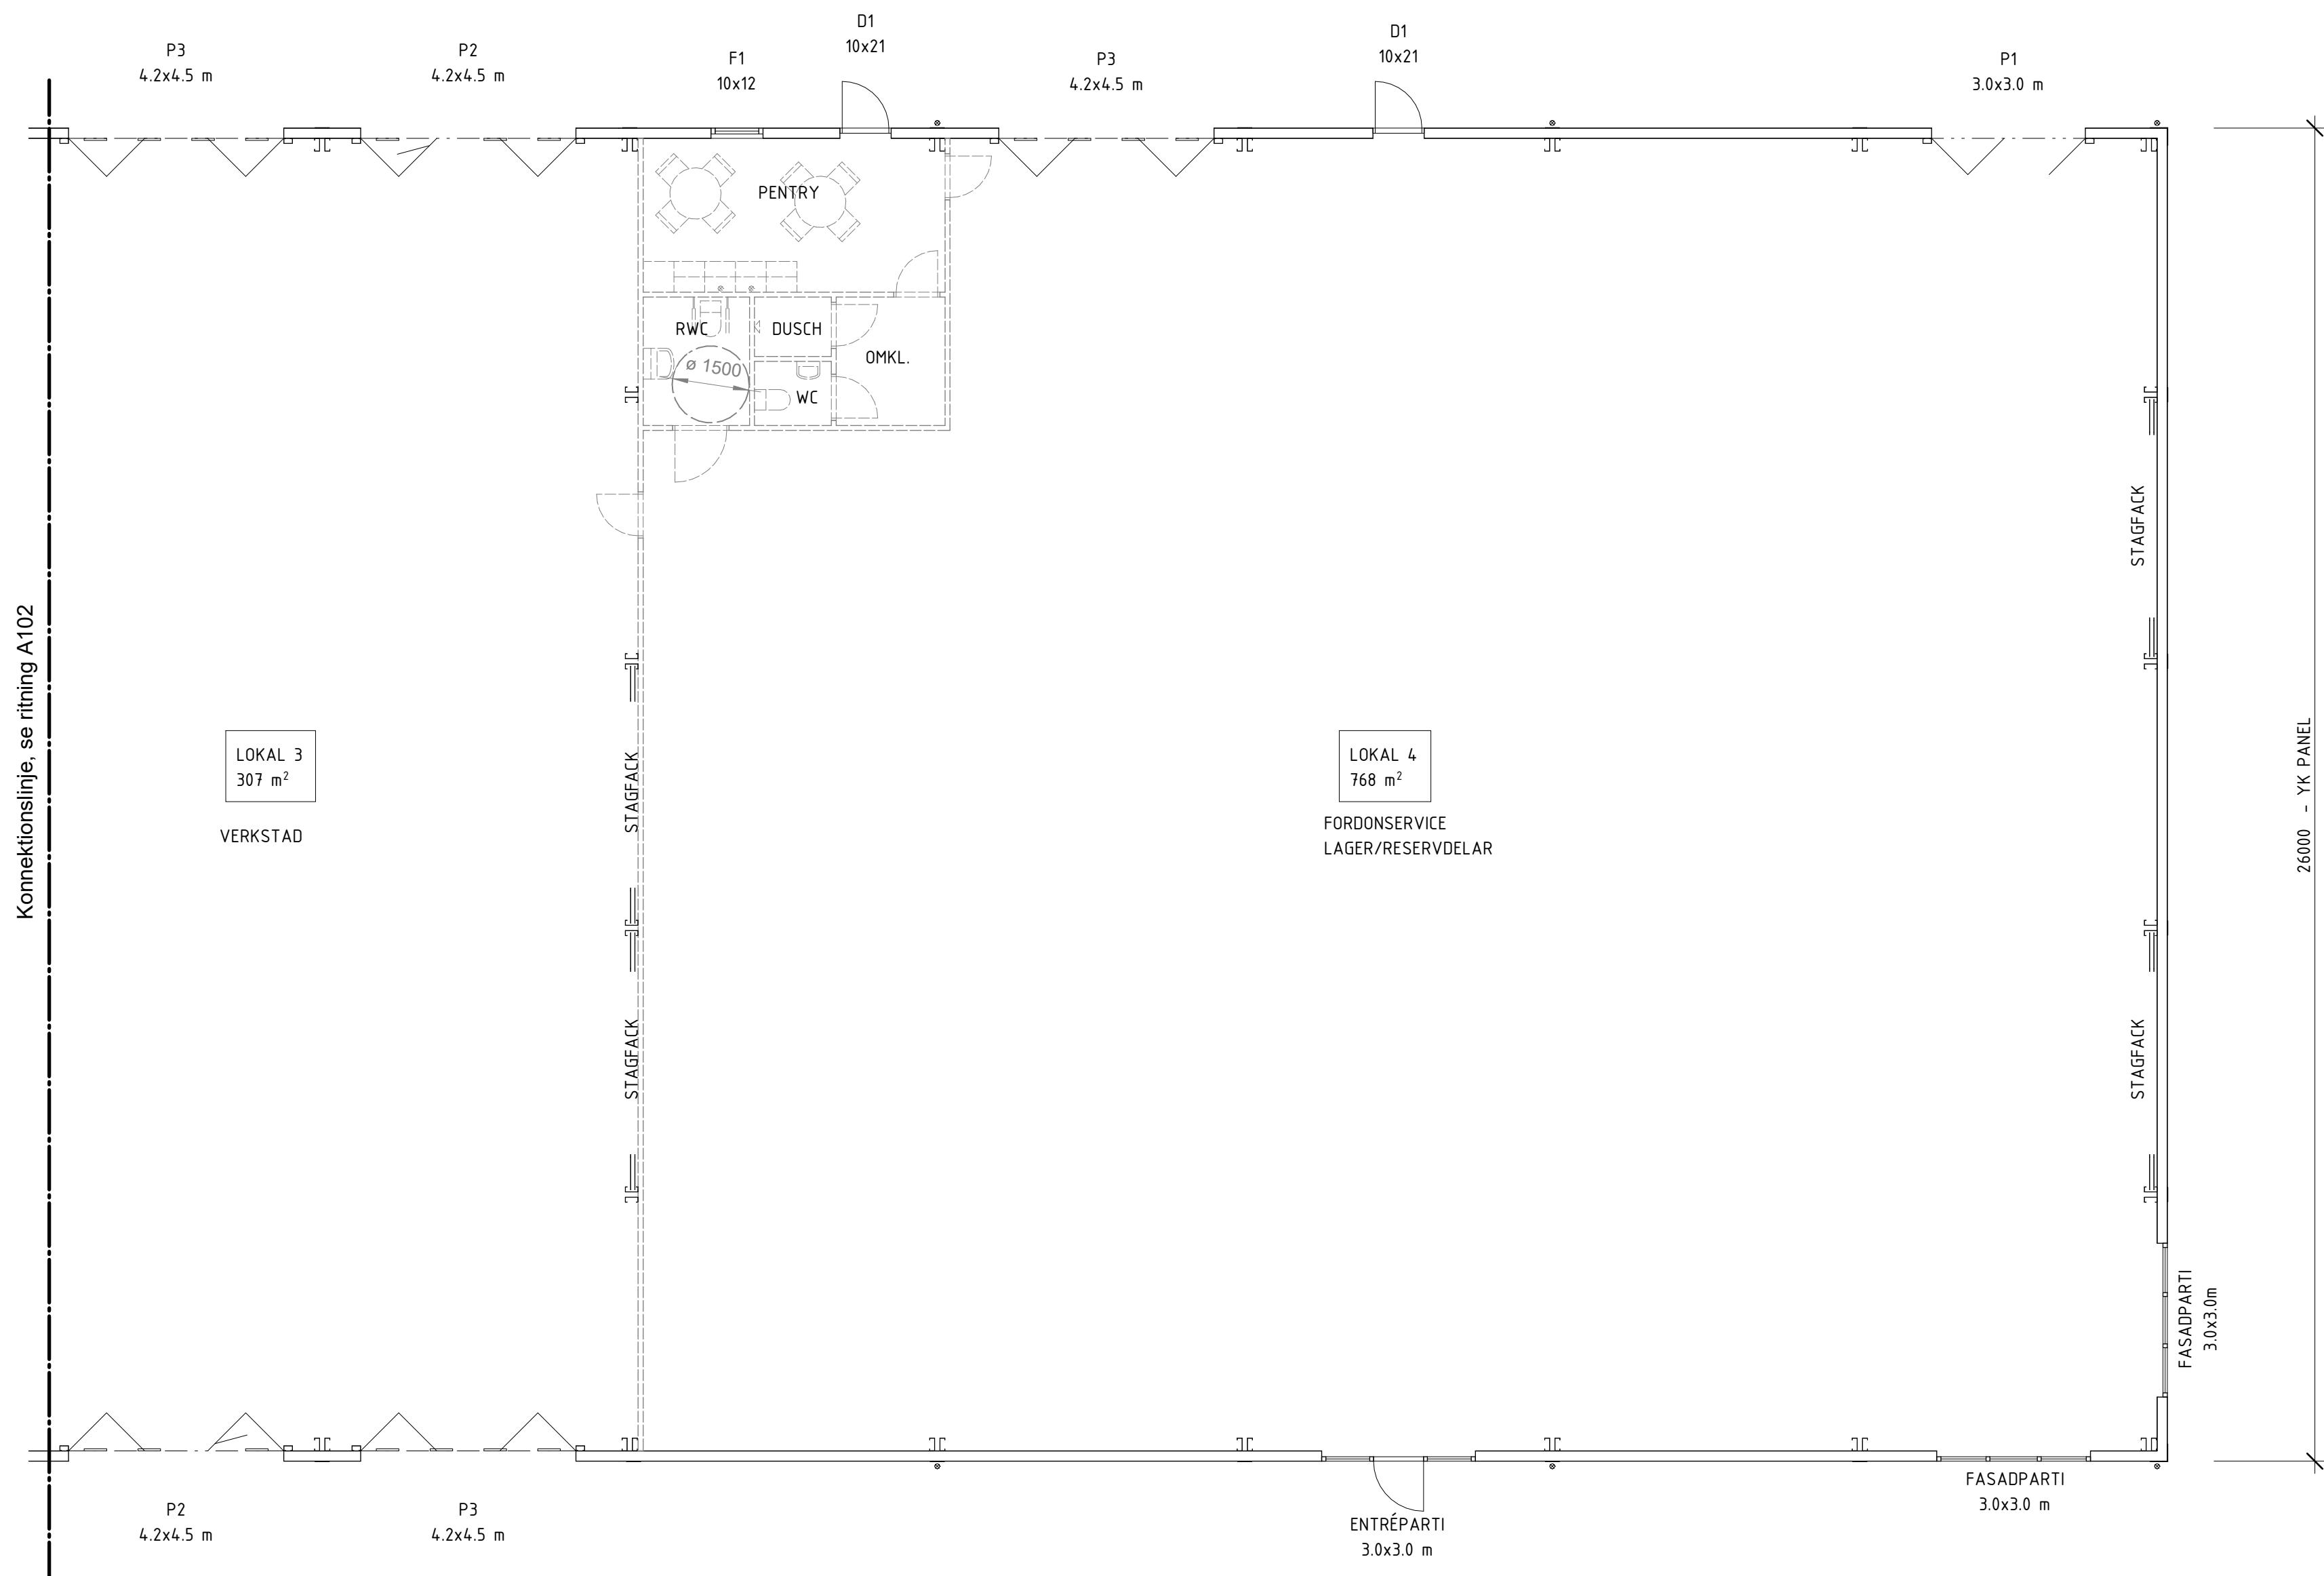


C	Verksamhet, Rumsbeskrivning	EAn	2024-04-30
B	Höjtsättning, Förtydliganden	EAn	2024-04-23
A	Gavelpelare, Stag	EAn	2024-04-10
BET	ÄNDRING AVSER	SIGN	DATUM
BYGGLOVSHANDLING			
LLENTAB AB Halländenvägen 29 456 34 Kungshamn		LLENTAB WWW.LLENTAB.SE	
PHONE +46 523 790 00 E-POST info@lentab.se			
PROJEKT	FULLERÖ 21:105		
FAST.	FULLERÖ 21:105		
KOMMUN	UPPSALA KOMMUN		
PROJEKTNUMMER	SE3002	PROJEKTANSVARIG	Ralf Westerholm
DATUM	2024-04-04	UTGIV AV	Erik Andreasson
DELPLAN 3			
PLAN 1			
SKALA	NUMMER	BET	
1:100 (A1)	A103	C	