



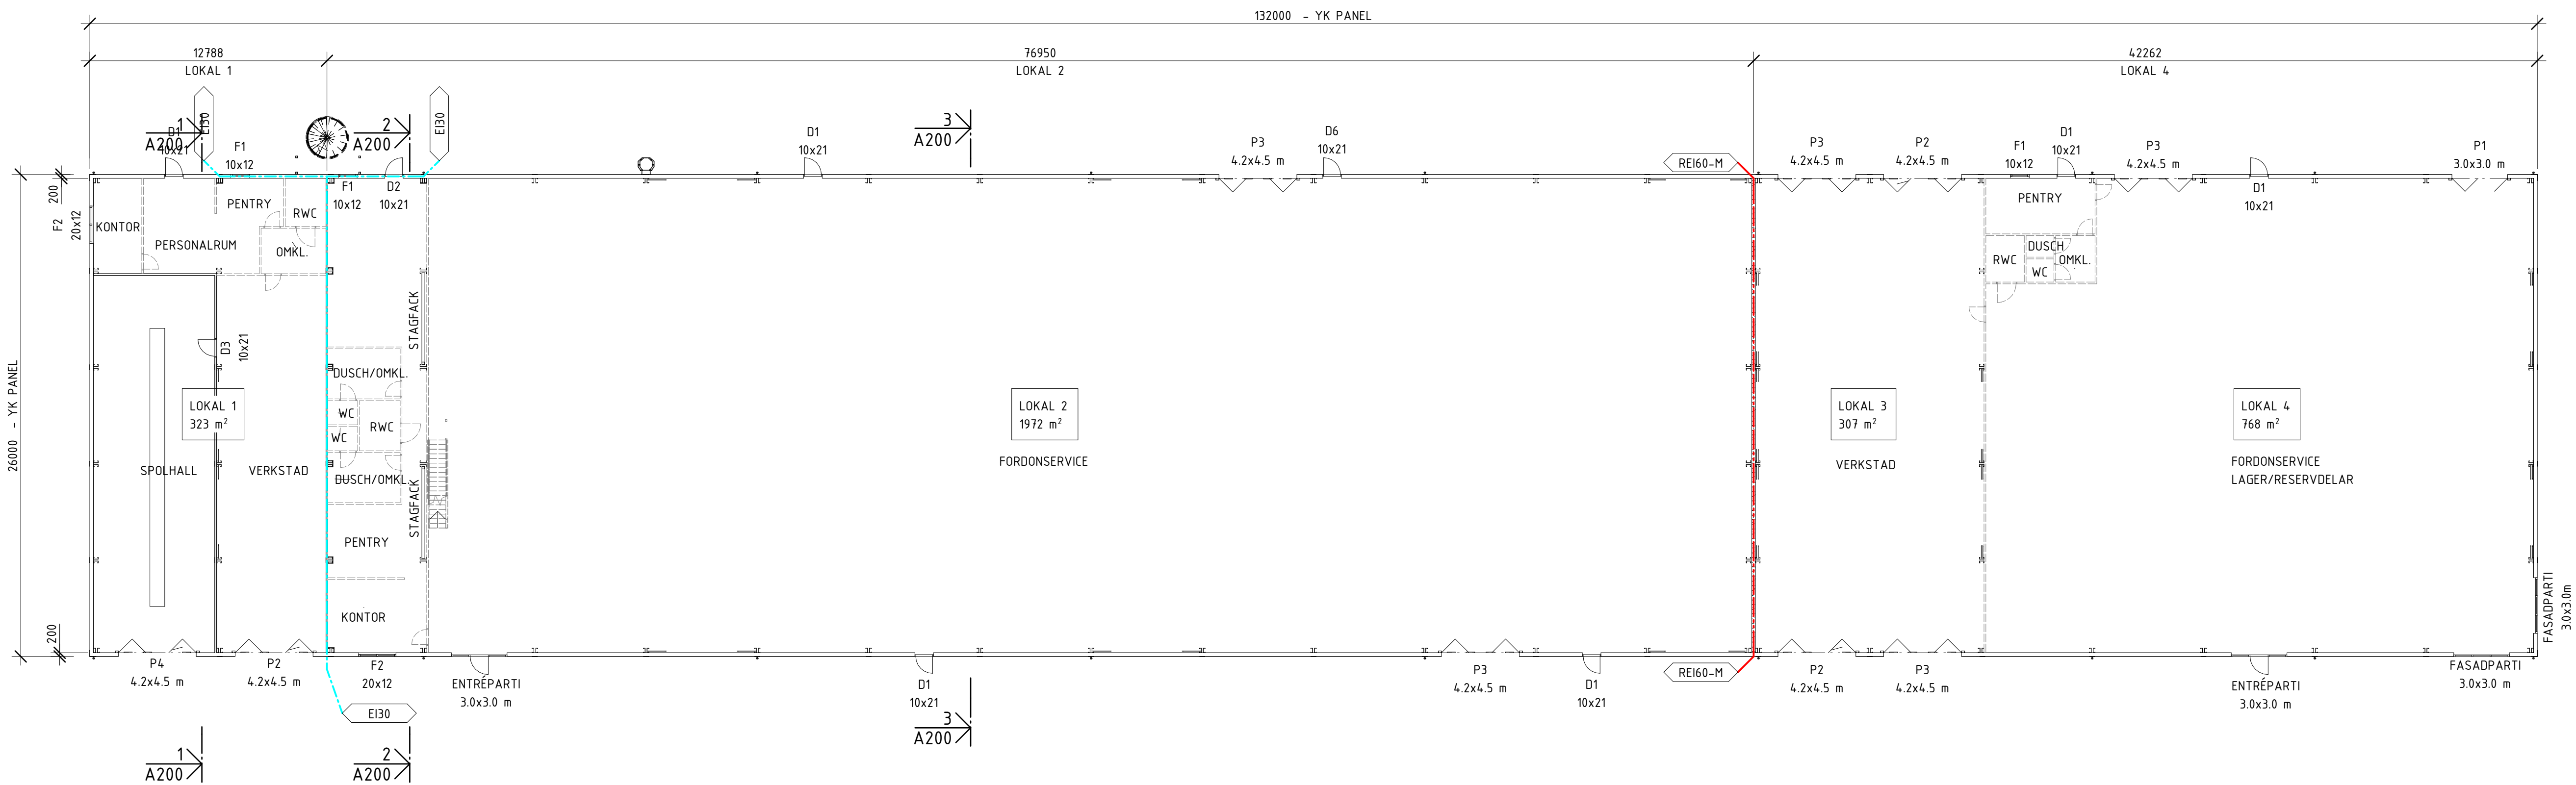

PLAN 1
SKALA 1 : 200

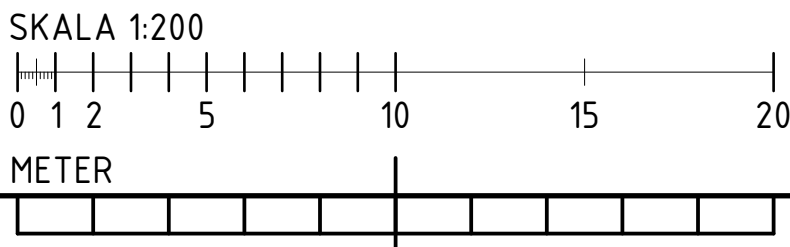

C	Verksamhet, Rumsbeskrivning	EAn	2024-04-30
B	Måttållning, Förtälganden	EAn	2024-04-23
A	Gavelpelare, Stag	EAn	2024-04-10
BET	ÄNDRING AVSER	SIGN	DATUM
BYGGLOVSHANDLING			
LLENTAB AB Halländenvägen 29 456 34 Kungshamn		LLENTAB WWW.LLENTAB.SE	
PHONE +46 523 790 00 E-POST info@lilentab.se		PROJEKT FULLERÖ 21:105 FAST. FULLERÖ 21:105 KOMMUN UPPSALA KOMMUN	
PROJEKTNUMMER SE3002 TITEL 2024-04-04		PROJEKTANSVARIG Ralf Westerholm TITEL AV Erik Andreasson	
ÖVERSIKTSPLAN			
PLAN 1			
SKALA 1:200 (A1)	NUMMER A100	BET C	