

UPPSALA VATTEN OCH AVFALL AB

Anmälan om VA-anslutning ska göras till Uppsala Vatten och Avfall AB (www.upsalavatten.se), tel 018-727 94 00.
Uppsala Vattens del av servisleddningarna till tomtgräns måste vara utförd innan fastighetens del av VA-installation påbörjas. Dag- och dräneringsvatten får ej vara anslutet till spillvattenledning.

- S

+

Höjd i vattengång vid förbindelsepunkt i befintlig servisleddning för spillvatten med dim XXX mm
- D

+

Höjd i vattengång vid förbindelsepunkt i befintlig servisleddning för dagvatten med dim XXX mm
- V

+

Höjd i vattengång vid förbindelsepunkt i befintlig servisleddning för vatten med dim XXX mm

Teoretisk vattentryck vid befintlig/föreslagen servisleddning för vatten är ≈ XXX kPa
Uppdämningsnivå för spillvatten = + XXXX
Uppdämningsnivå för dagvatten = Marknivå i förbindelsepunkt
VA-ledningar till nybyggnaden ska anslutas till inom fastighetens befintliga va-serviser.

FASTIGHETSGRÄNSER

- Fastighetsgräns

Traktgräns
- Osäker gräns

○

Gränspunkt
- Gränslinjens exakta läge är inte utrett av Lantmäterimyndigheten, > 0,10m osäkerhet i läge.

HÖJDER

- + 00,0

Markhöjd

00

Höjdkurva
- + SH +00,0

Sockelhöjd

+ Arb-fix +00,00

Arbetsfix
- + FG +00,0

Färdigt golv

T.ex Ök elskåp

BYGGNADER

- Trappa

Byggnad
- Planerad byggnad

Byggnad
- ⚡

Transformatorstation

Bostad
- Skärmtak

Uthus

VANLIGA TECKEN I KARTAN

- GA

SV

LR

Gemesamhetsanläggning

GA

SV

LR

Servituträttighet

GA

SV

LR

Ledningsrätt
- Kraftledning

—

Övrig ledning luft

—

Begränsningslinje
- ⌋

Berg

✱

Träd

✱✱

Skog

✱

Belysningsstolpe, mast

—

Strandskyddslinje
- Väggkant

~~~~~

Häck

-----

Staket

-----

Slänt

-----

Stödmur

-----

Pool

-----

Järnväg

-----

Dike

-----

Fornlämning

Fullständig lista över karttecken finns på [www.upsala.se/nybyggnadskarta](http://www.upsala.se/nybyggnadskarta).

PLANBESTÄMMELSER

- Användningsområde

-----

Prickmark
- Egenskapsområde

-----

Plusmark

Se gällande plan för mer information kring din fastighets planbestämmelser

0 5 10 15 20 25 30 35 40 (M)

Skala: 1:500  
Format: (A1)

FASTIGHETSUPPGIFTER

Adress: -  
Areal: - kvm  
Plan: 0380-P2008/17, Västra Fullerö; LAGA KRAFT 2008-05-15

GEO  
DATA  
ENHETEN

STADSBYGGNADSFÖRVALTNINGEN

Uppsala kommun, Stadsbyggnadsförvaltningen,  
geodataenheten, 753 75 Uppsala  
Besöksadress: Stadshusgatan 2, Telefon: 018-727 00 00 (växel)  
E-postadress: [nybyggnadskarta@upsala.se](mailto:nybyggnadskarta@upsala.se)

Kontroll karta/handläggare  
Marie Hallin

Kontroll i fält/datum  
HJ/2023-09-18

Pågående bygglov: DNR

KOORDINATSYSTEM I PLAN/HÖJD: SWEREF99 18 00 / RH2000

NYBYGGNADSKARTA: A

FULLERÖ 21:105, DEL AV

Upprättad: 2023-09-27  
Giltig t.o.m.: 2025-09-27  
Revidering möjlig t.o.m.: 2028-09-27

Denna ruta är till för bygglovssökandens/byggherrens text

BYGGLOVSHANDLING

LLENTAB AB  
Halländenvägen 29  
456 34 Kungshamn  
PHONE +46 523 790 00  
E-POST [info@lilentab.se](mailto:info@lilentab.se)


LLENTAB  
WWW.LLENTAB.SE

PROJEKT FULLERÖ 21:105  
FAST. FULLERÖ 21:105  
KOMMUN UPPSALA KOMMUN

PROJEKTNUMMER SE3002  
PROJEKTANSVARIG Ralf Westerholm  
TITULUS 2024-04-23  
ERIK Andreasson

SITUATIONSPLAN

SKALA 1:500 (A1) NUMMER A105 BET

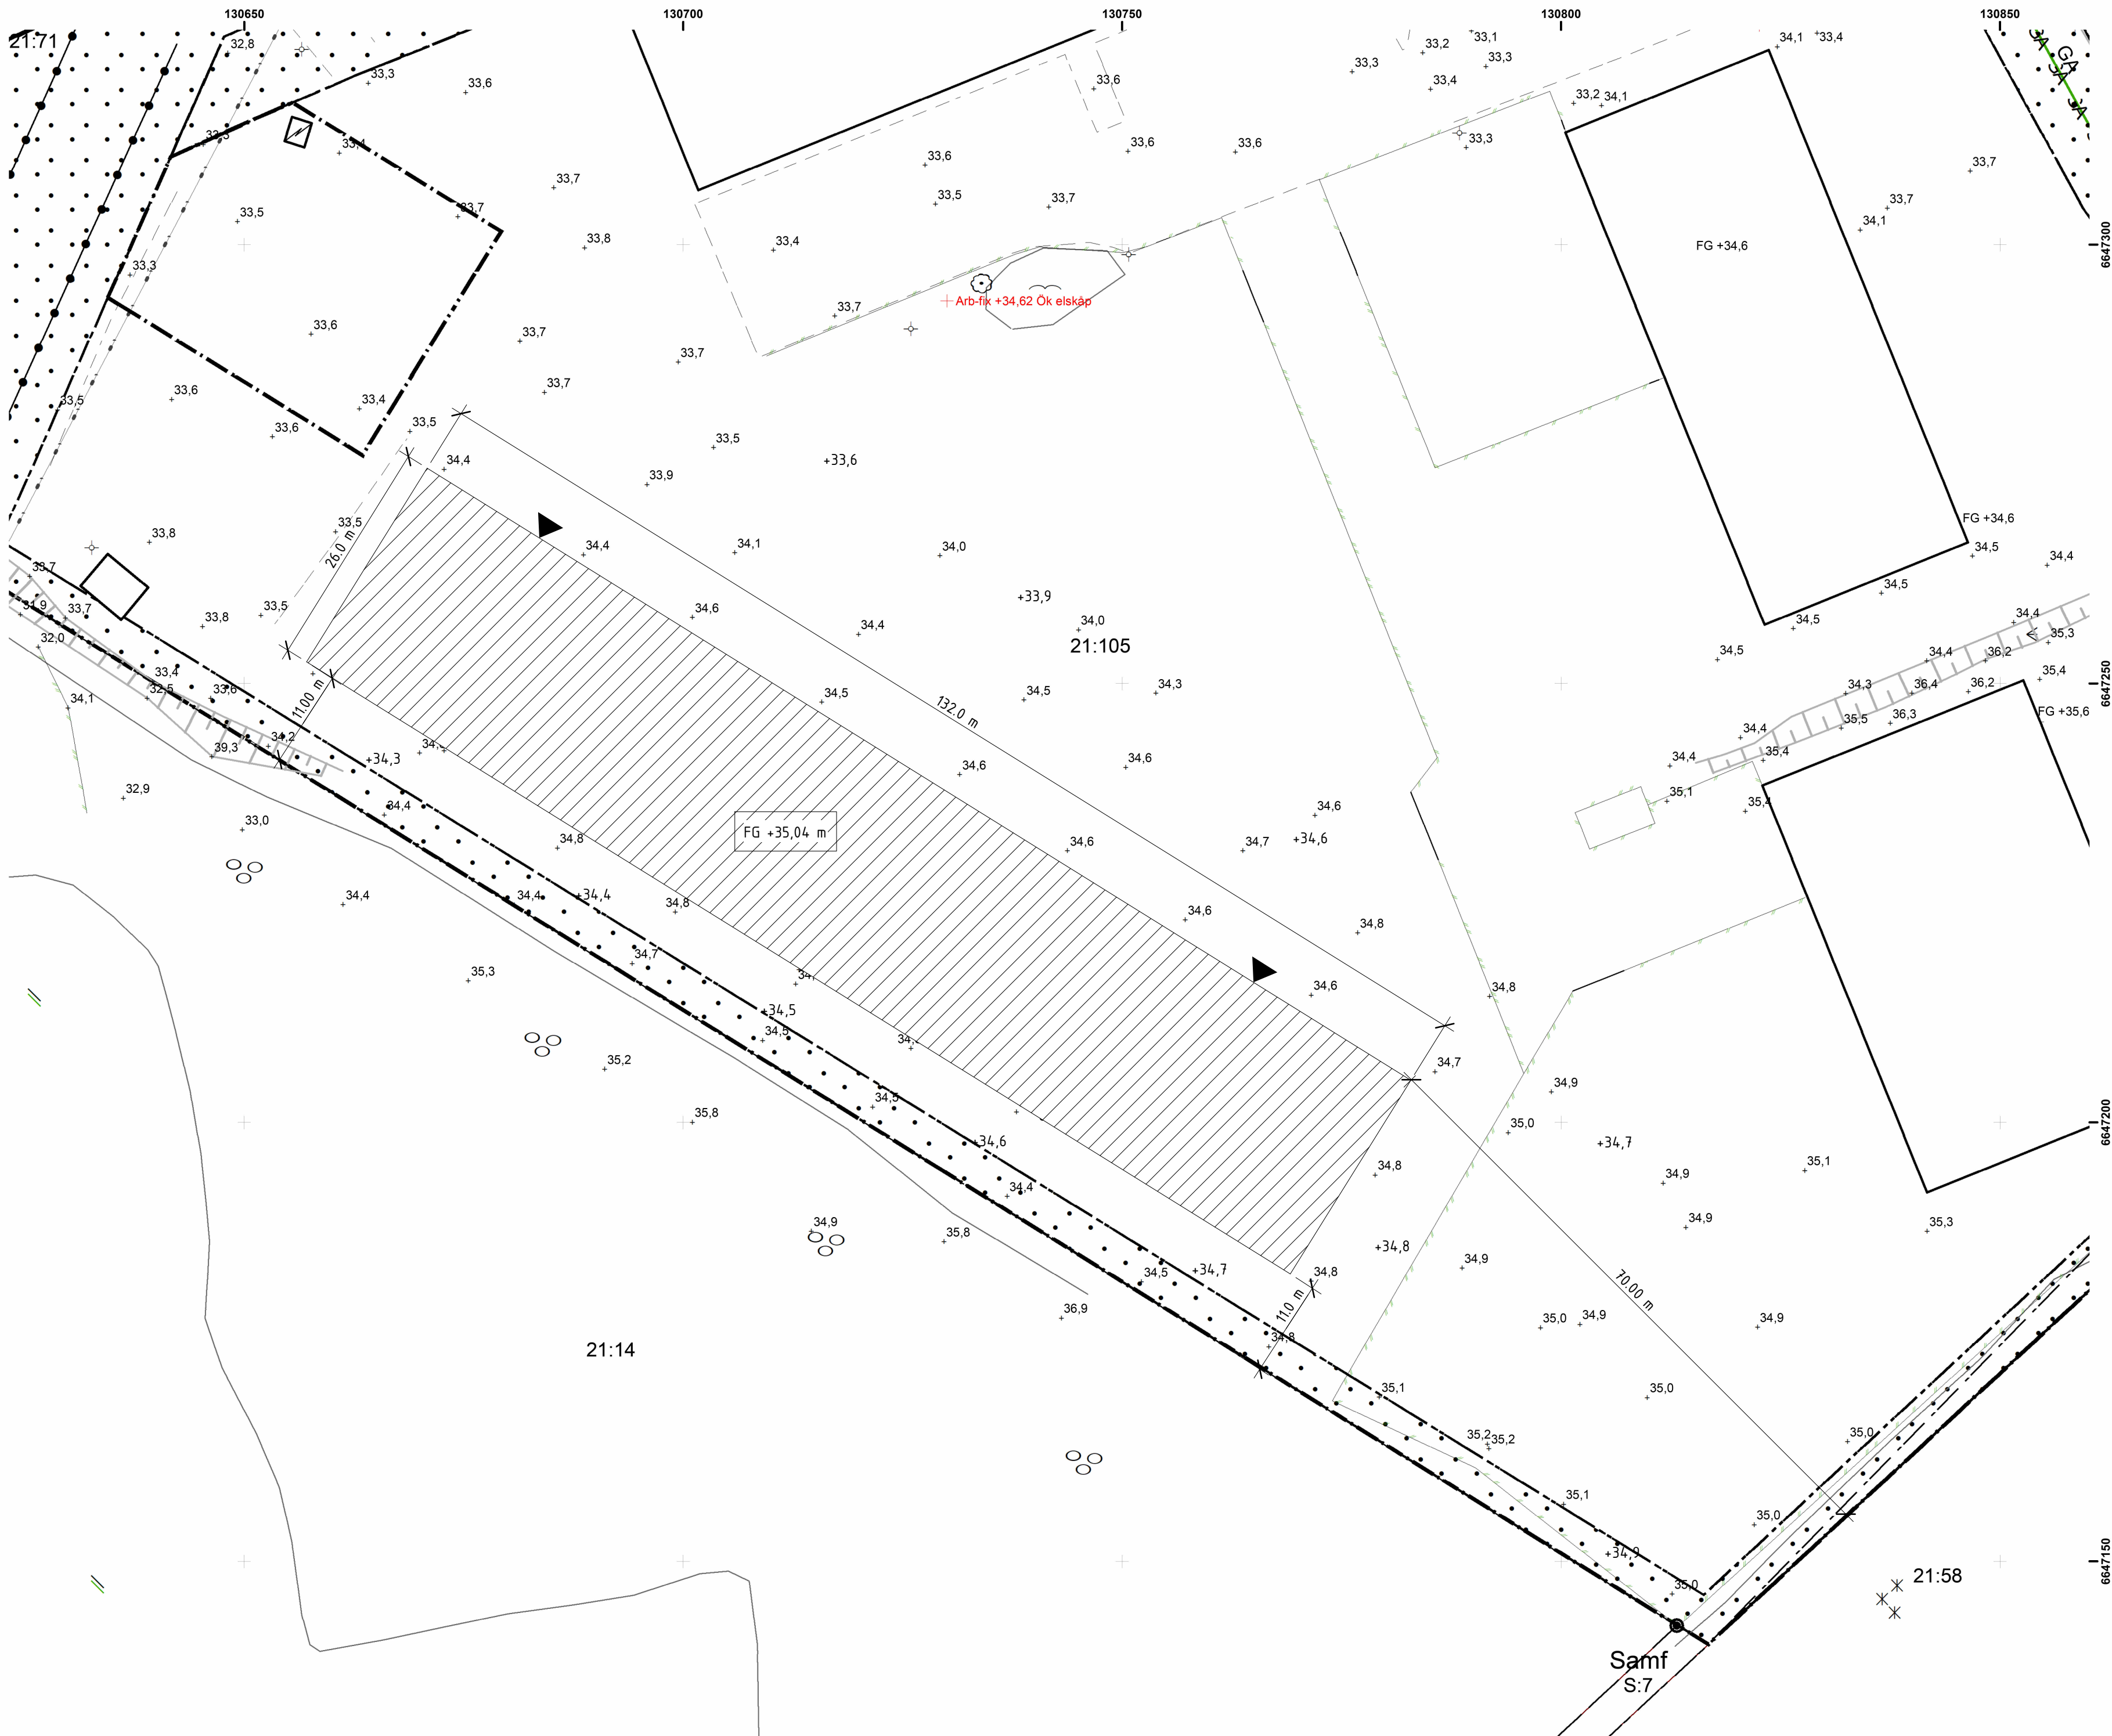

Uppsala  
kommun

KARTANS INNEHÅLL  
FÅR INTE ANDRAS

DNR  
PBN 2023/002073