
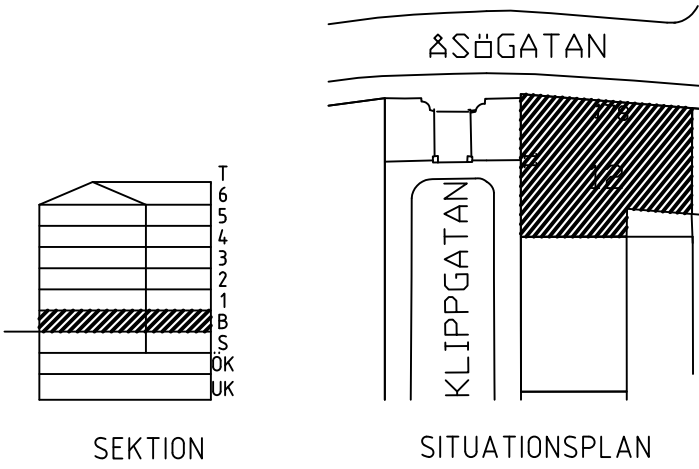
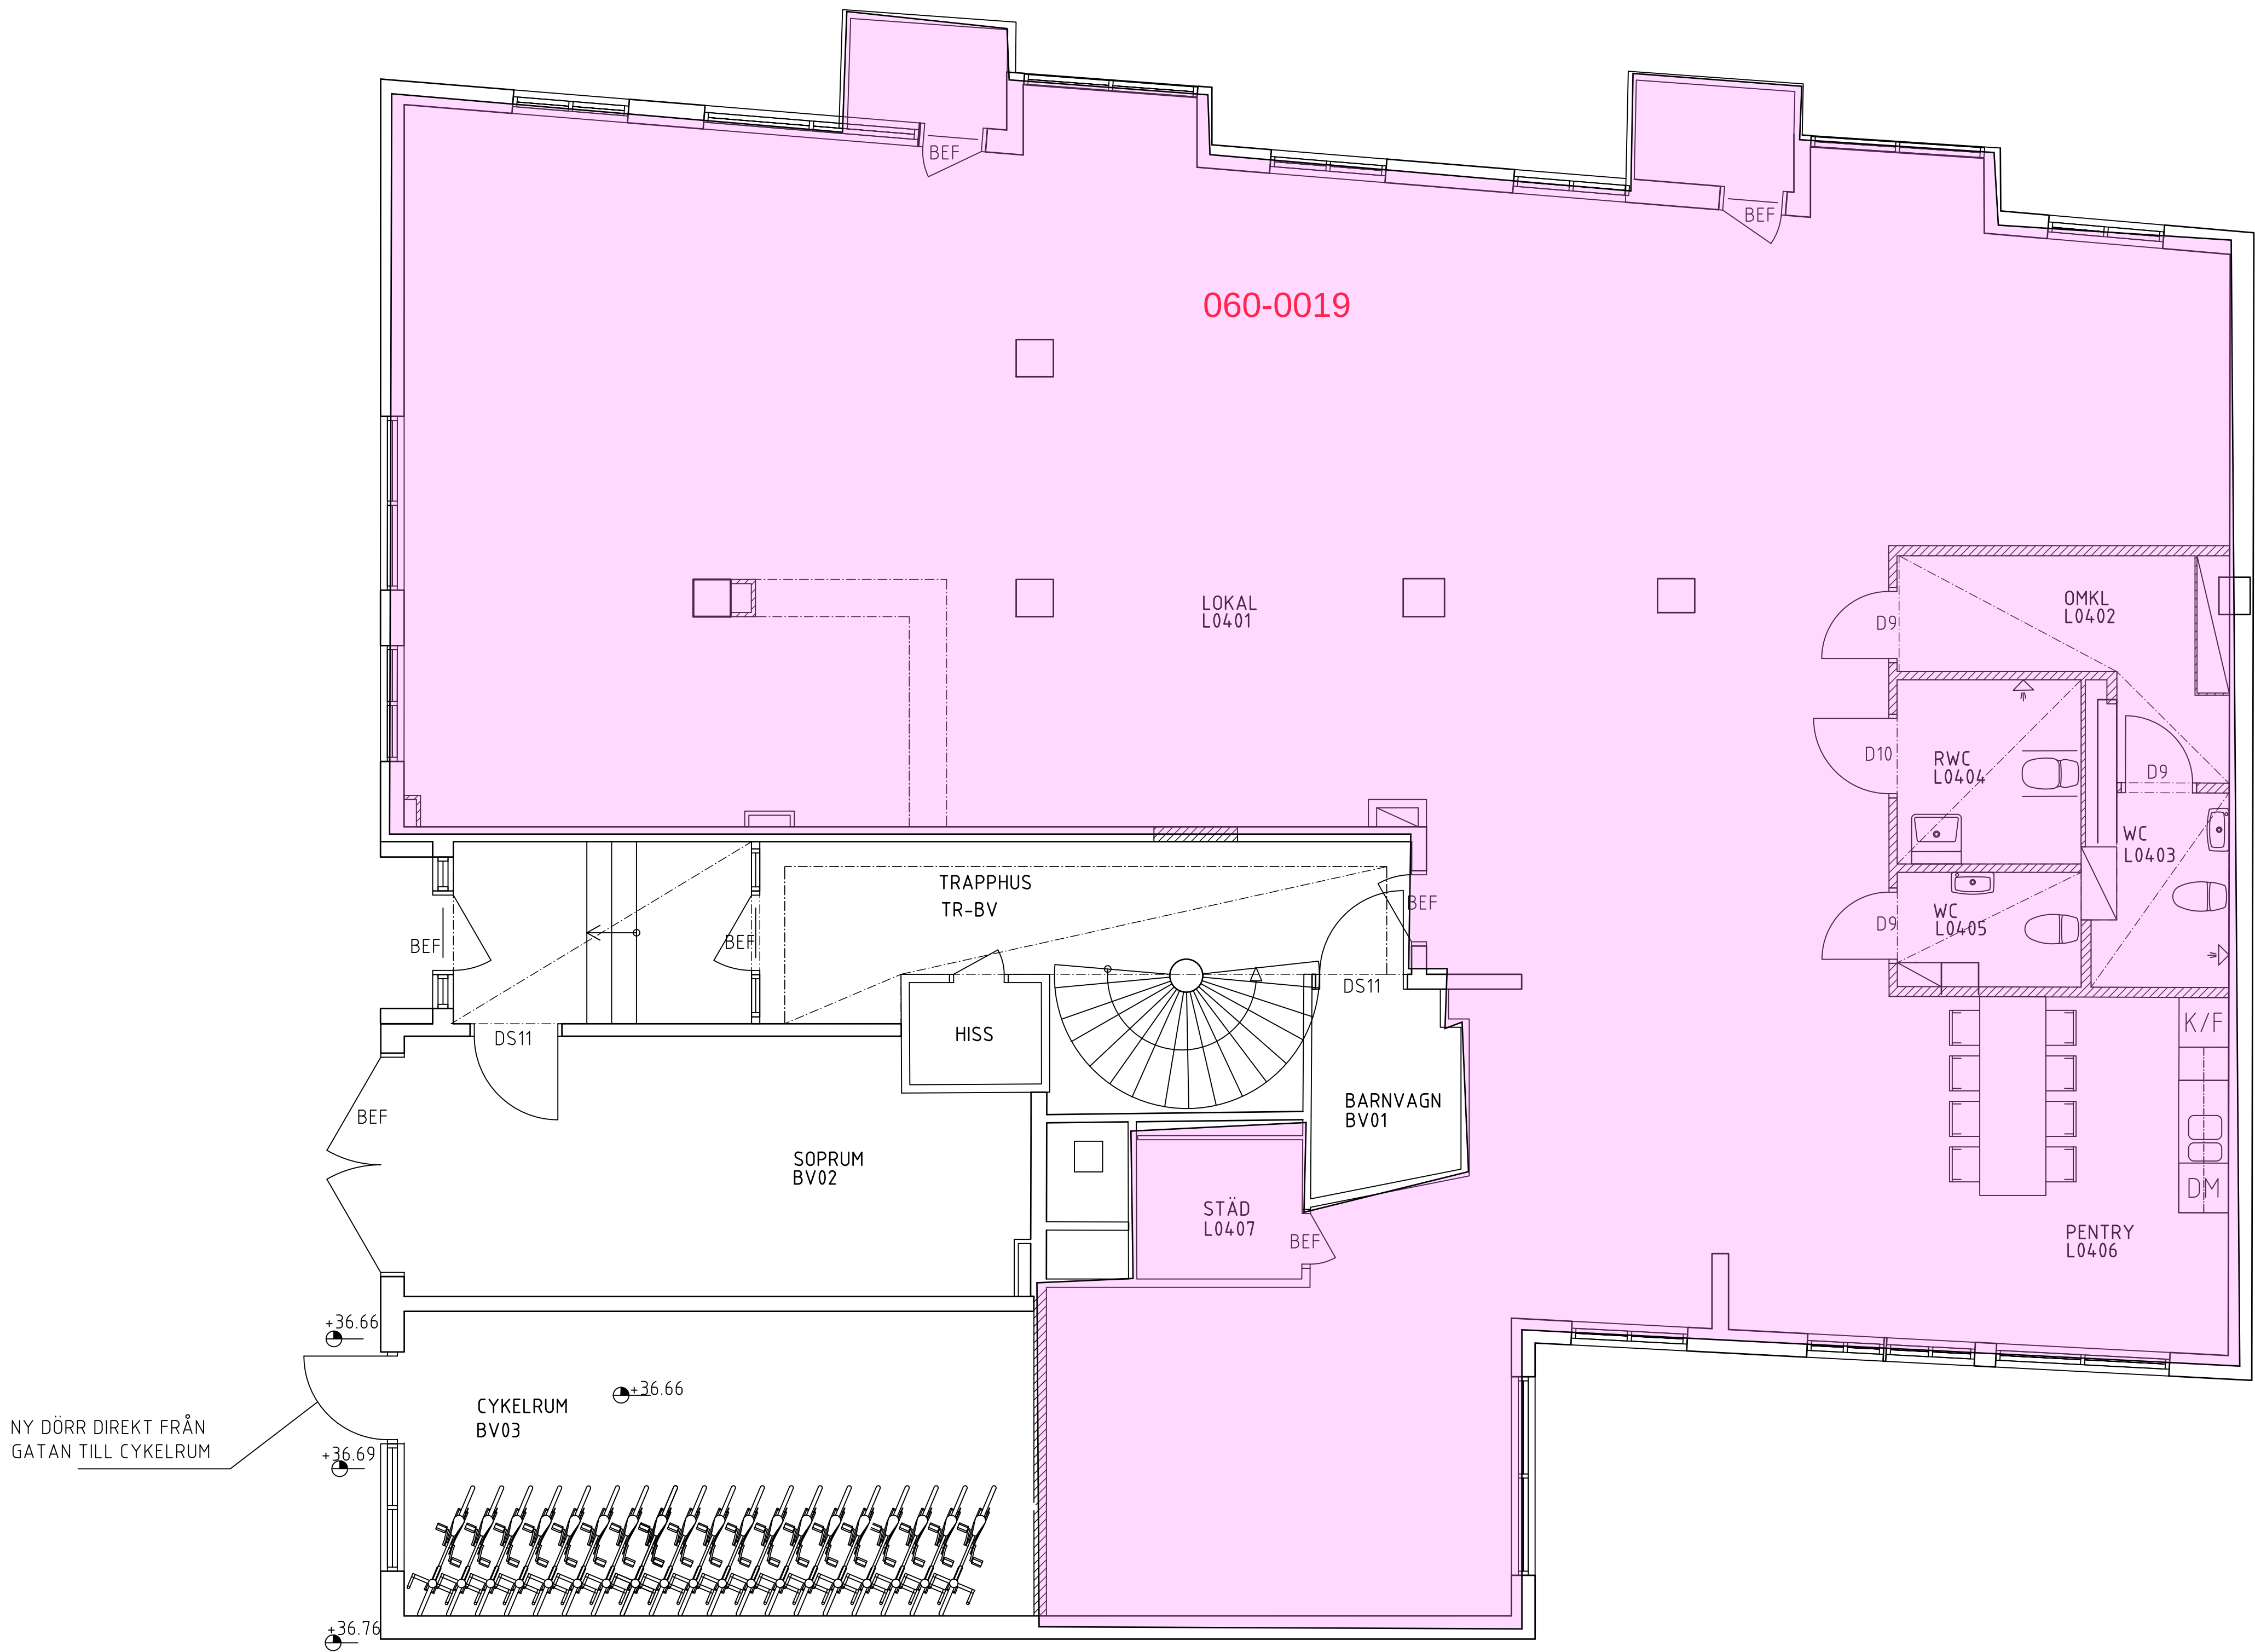


FÖRKLARINGAR


ALLA MÅTT I MM

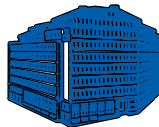

FK 2019-03-18		
KV VEKEN 12		
KLIPPGATAN 11, 116 35 STOCKHOLM		
		Ålsnögatan 11 116 41 Stockholm Tel 08 122 090 00 www.e-i-e.se
 OLOV LINDGREN		
	e.i.e. Arkitekter AB	T 08-12209000
	Jan Fransson Elkonsult AB	T 08-12201994
		
	Energiprojekt AB	T 070-434 0919
	Energiprojekt AB	T 070-434 0919
		
UPPDRAG / FAST NR 18-1932		RITAD AV S. SALEH
HANDLAGGARE J. REMES		
DATUM 2018-xx-xx		ANSVARIG T. ENKVIST
BOSTAD RENOVERING		
BOTTENVÅNING		
SKALA / RITN STYL		RITNINGSNUMMER
I REV		
A1-150, A3-1:100		A-40.1-103

REF: ...Model\A-40-P-103.dwg

LAGER: SB11

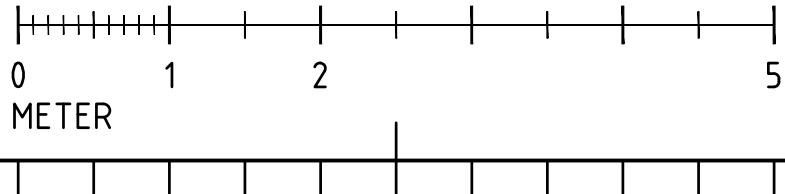

PLO: 2019-3-18 09:55 T:RITNINGAR\VEKEN 12\A-40.1-103.DWG JUHO