


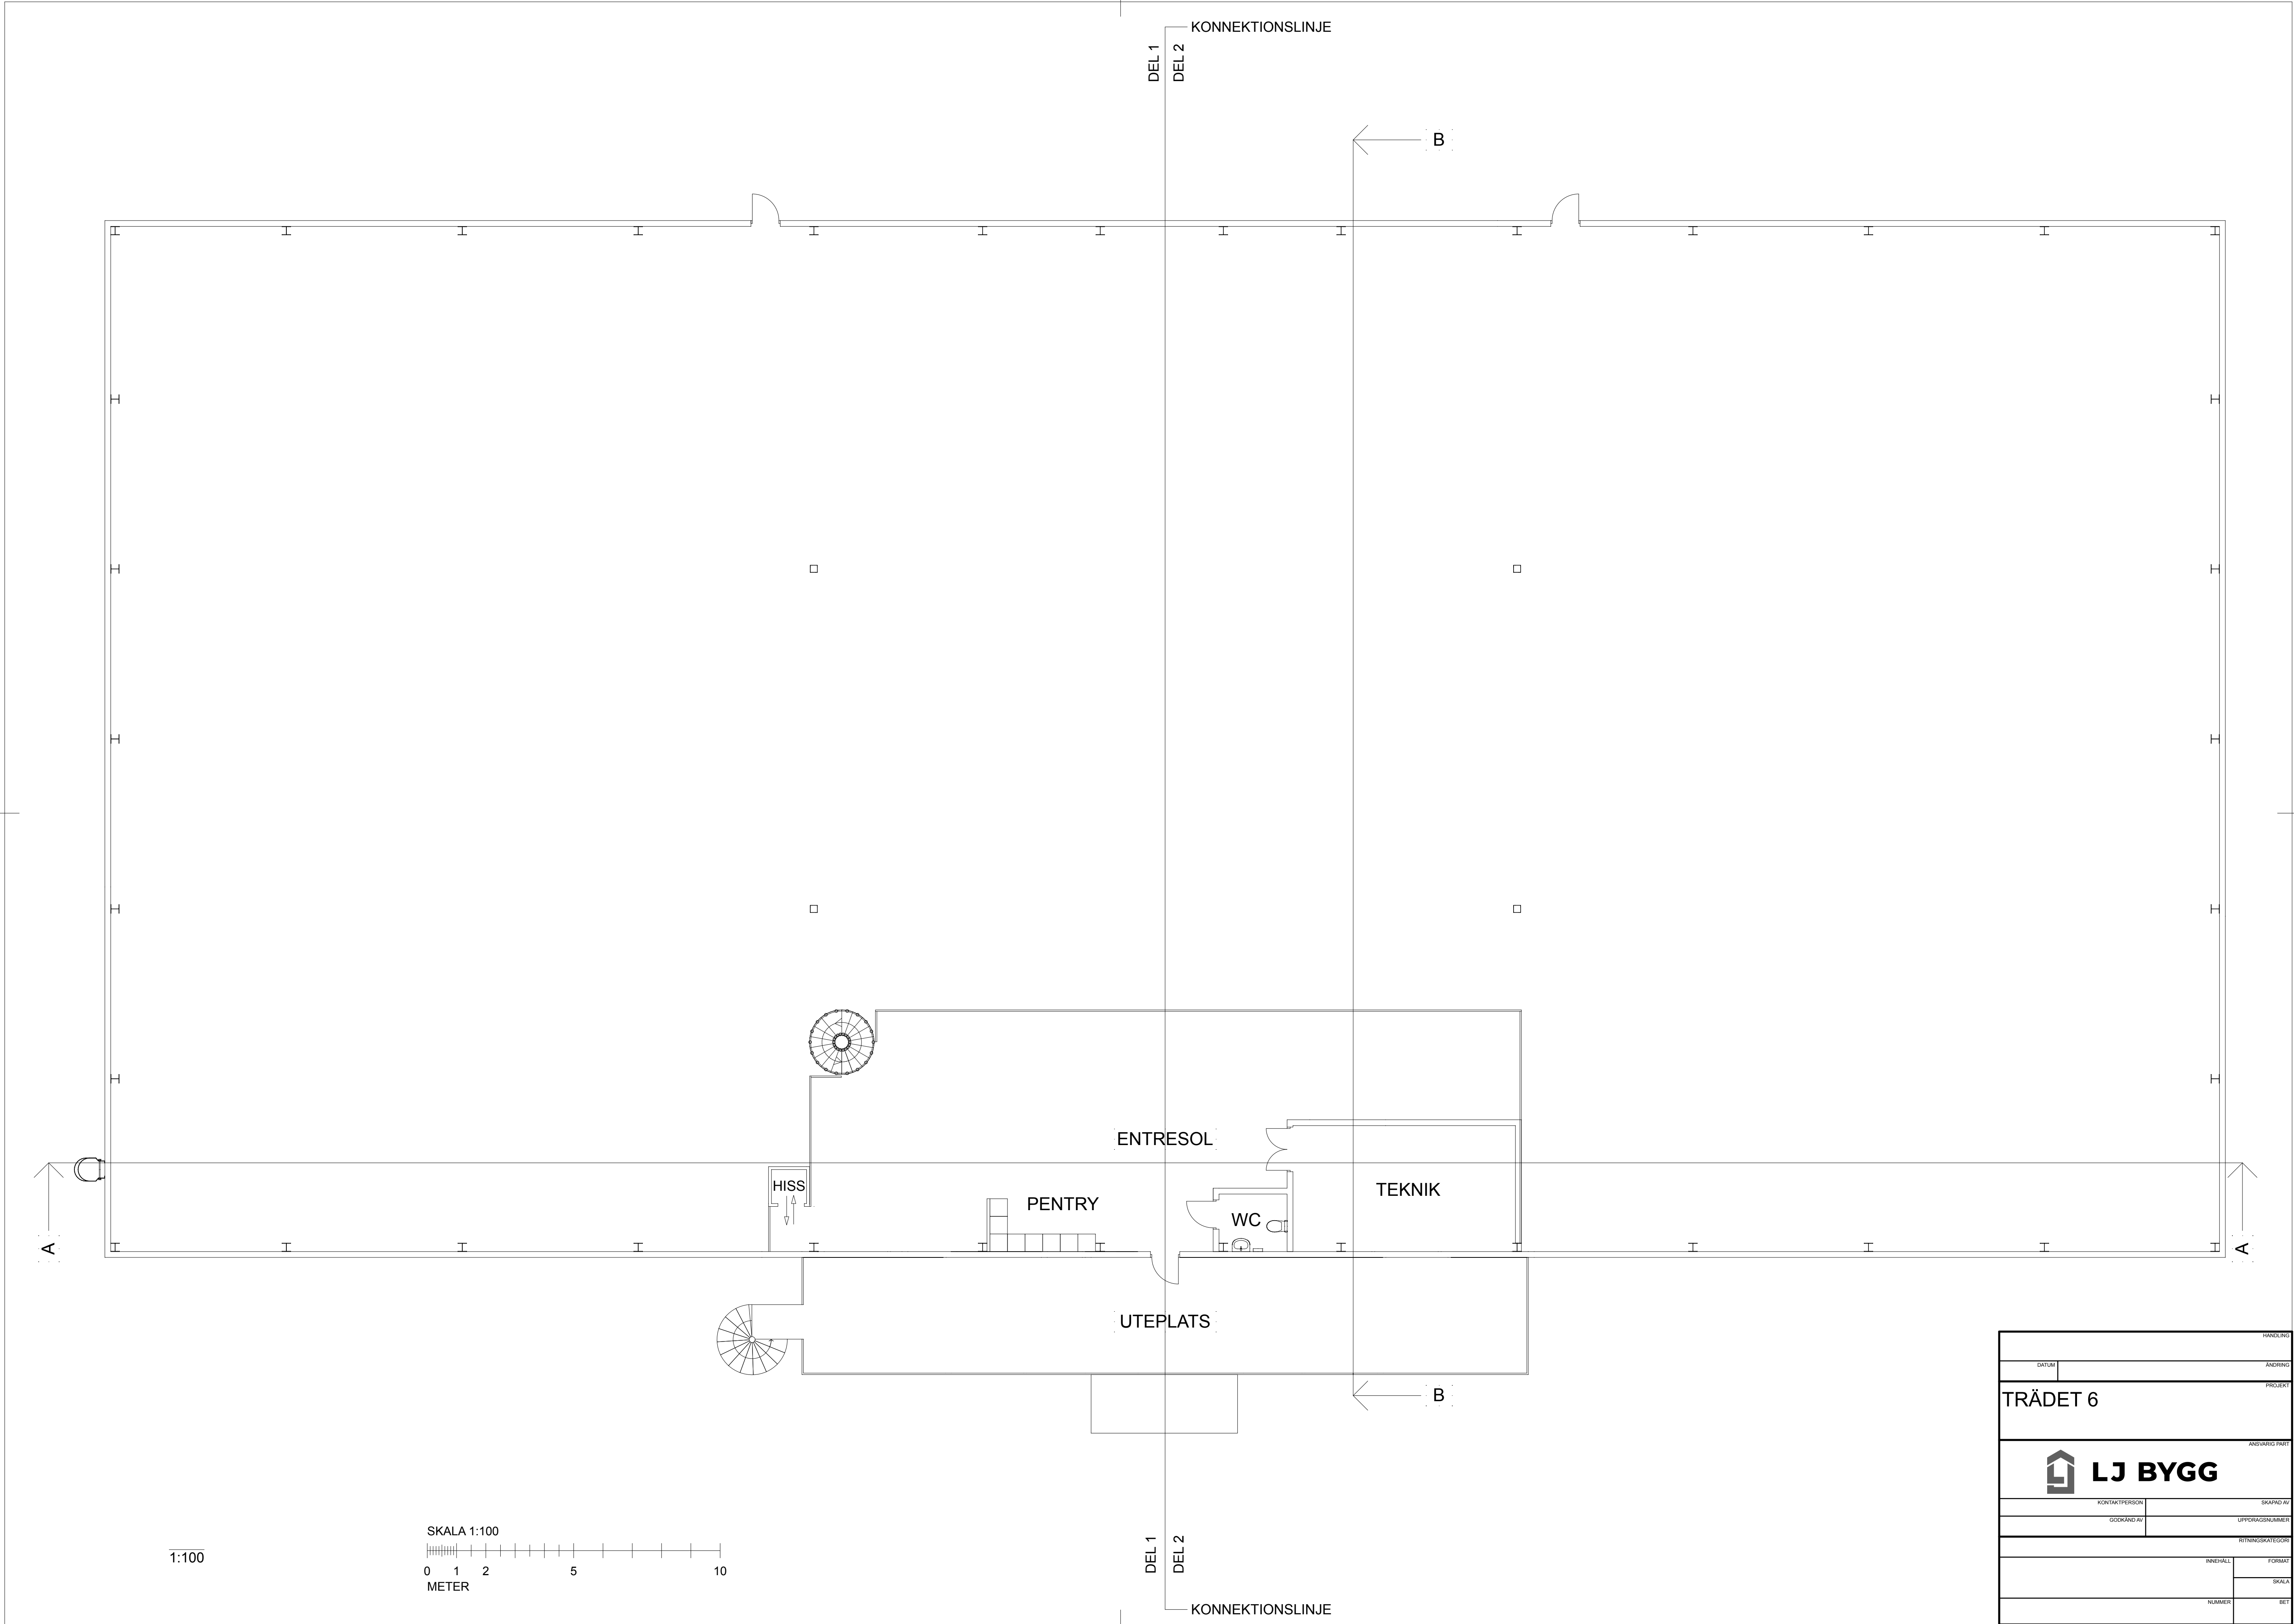

HANDLING	
DATUM	ANDERING
PROJECT	
TRÄDET 6	
ANSVARIG PART	
	
KONTAKTPERSON	SKAPAD AV
GRAND AV	UPPDRAGSNUMMER
RITNINGSKATEGORI	
INNEHÅLL	FORMAT
SKALA	BET
NUMMER	