


ALLA MÅTT ANGES I METER


← UTRYMNING

 samlingsplats
rullstolsburen
1,3 x 1,3m

HÄNVISNINGAR

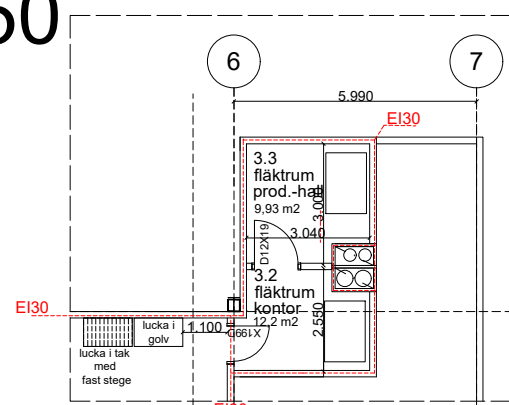

0 1 2 3 4m 1:100

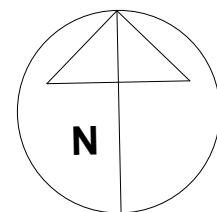

BET	ANT	ÄNDRINGEN AVSEER	DATUM	SIGN
BYGGLOVHANDLING				
				
A	Barkk - byggnadskonst, arkitektur och konst AB.			
UPPDRAG NR		RITAD/KONSTR. AV SUMEYRA BURSA	HANDLÄGGARE OMER PARLAYAN	
DATUM 2024-10-15		ANSVARIG		
NORRTÄLJE KOMMUN				
SYRGASEN 9 NEONVÄGEN 8				
HUSFABRIK: PARLA PROJEKT AB				
Plan 2 - ÖVRE PLAN och VINDSPLAN				
SKALA	A1=1:100 A3=1:200	NUMMER	BET	
A102				