


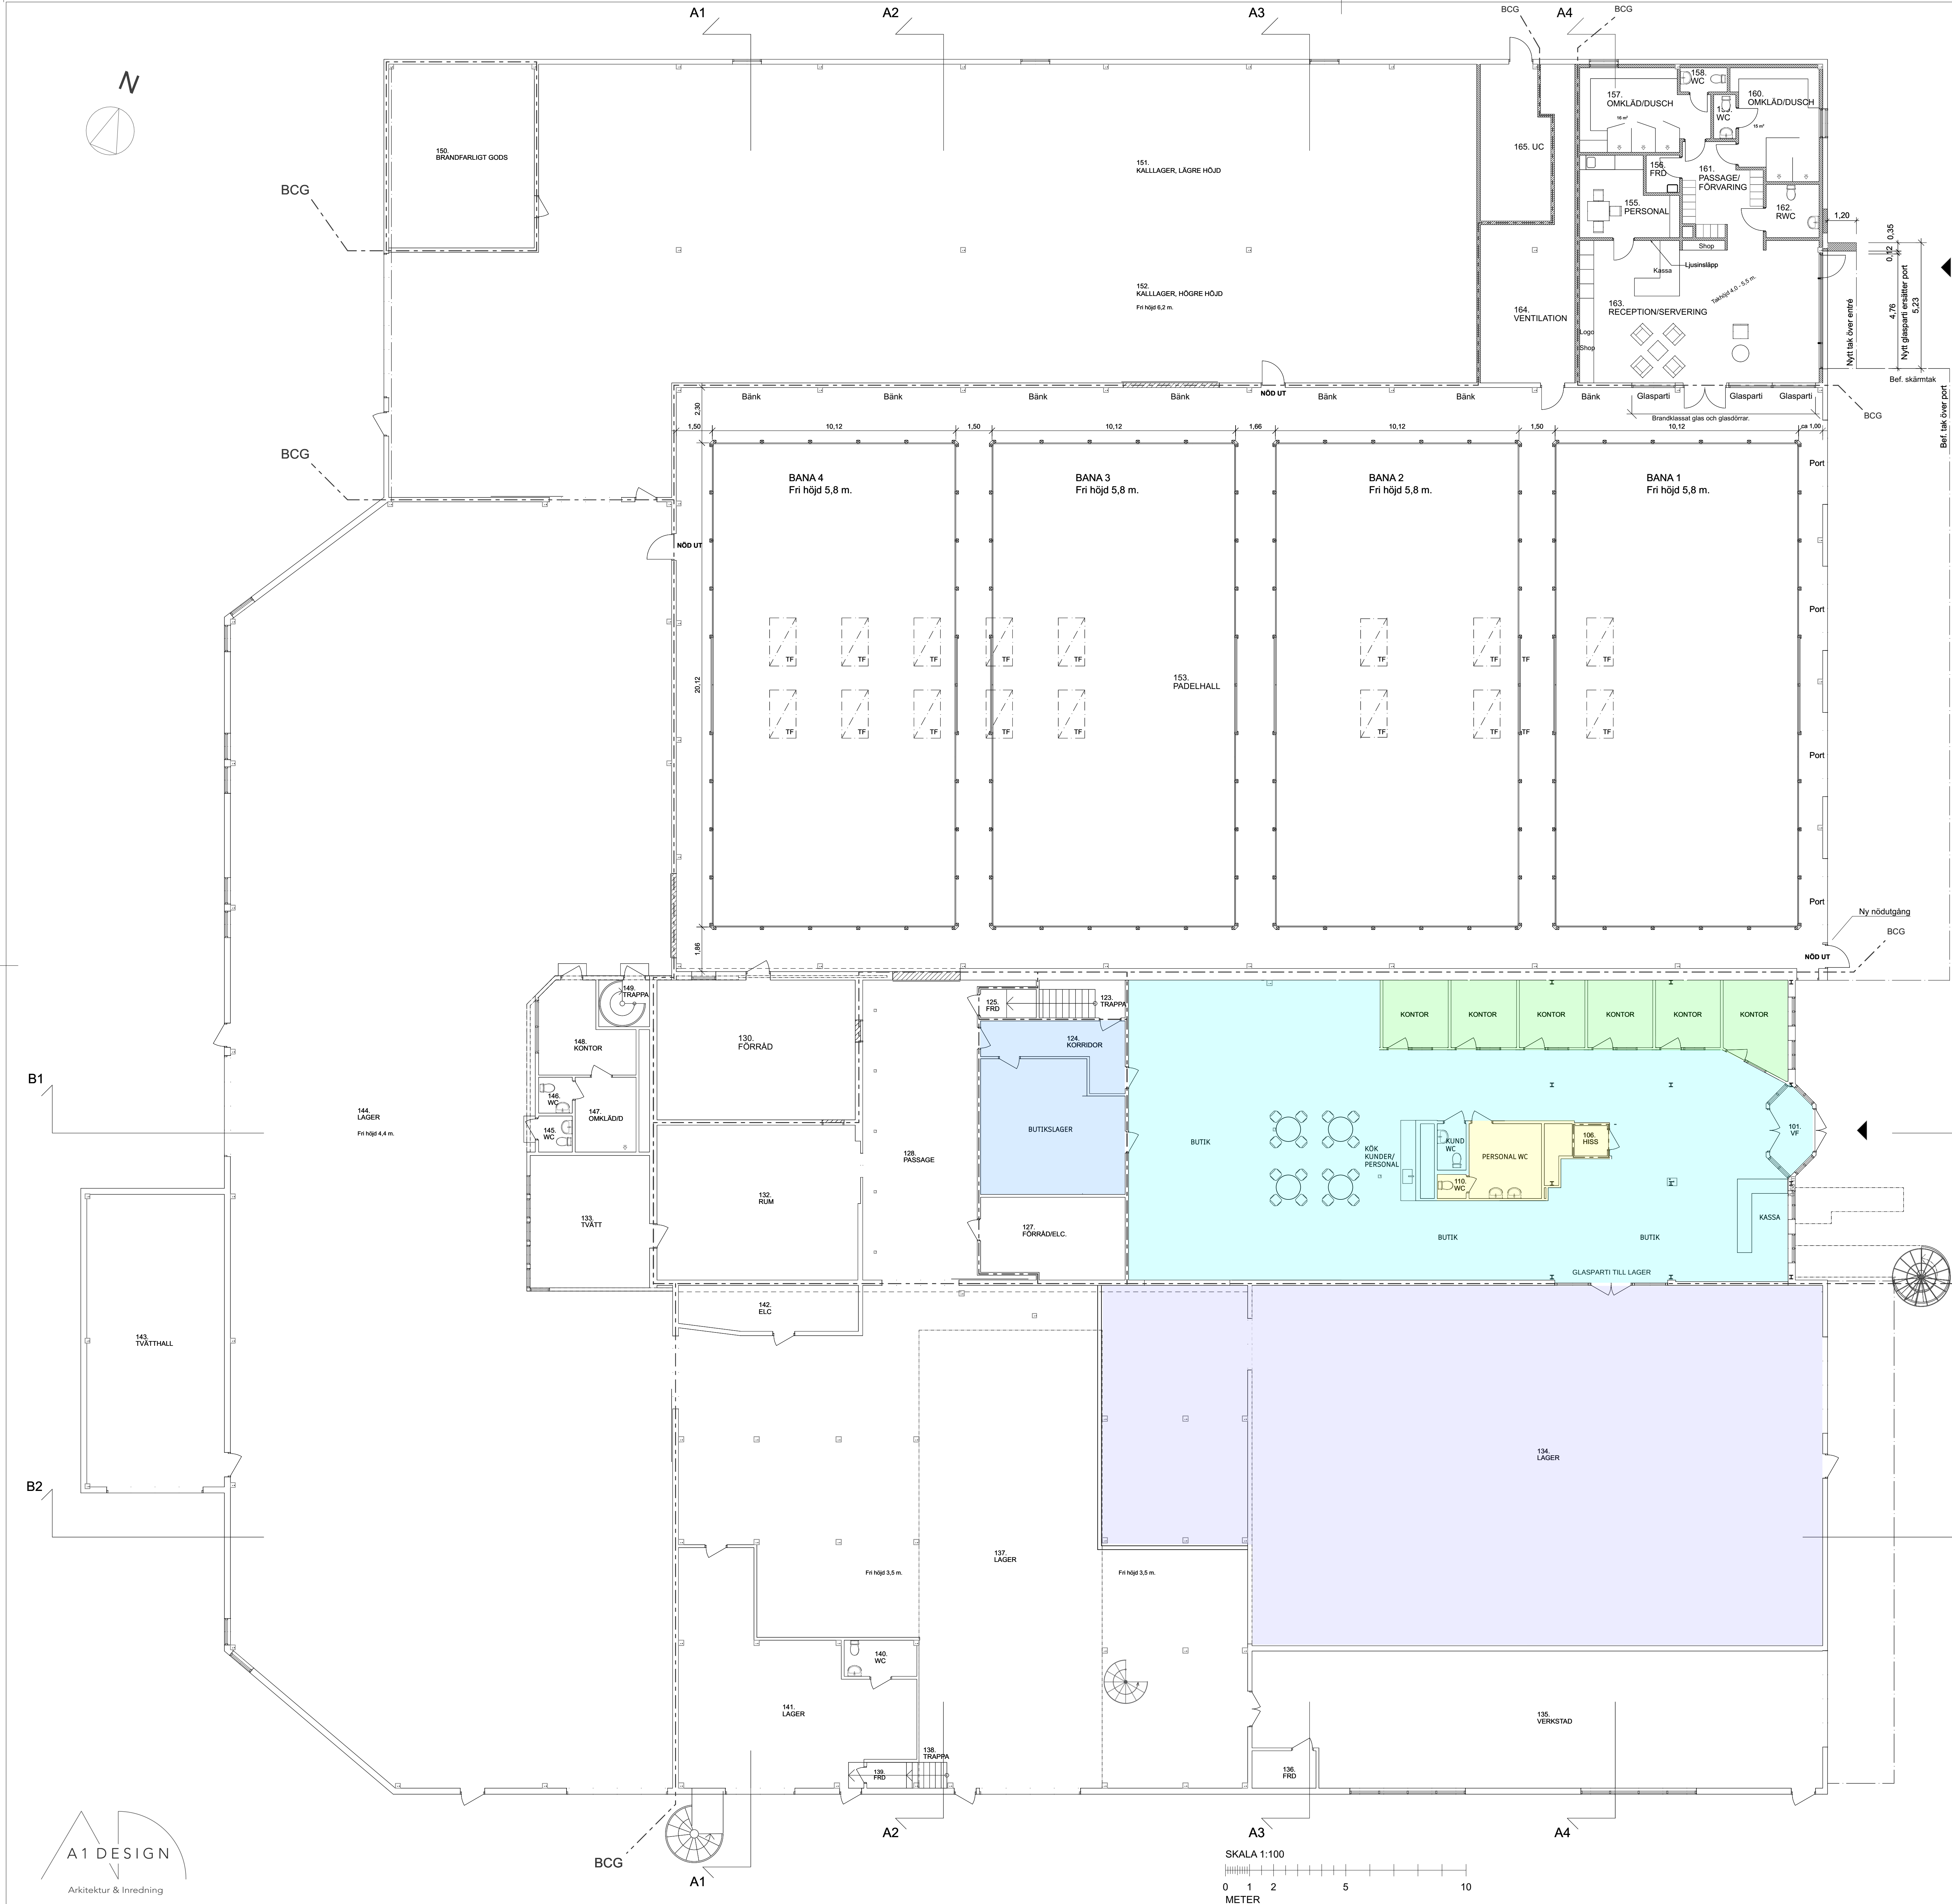

Nyt glasparti 5,0 x 4,5 m med glasad entré
- glas exponat

Beskrivning

- 1. Butiksyta
- 2. Kontor & personalytor
- 3. Varmlager
- 4. Omkl/WC ytor personal
- 5. Butikslageryta

FÖRKLARINGAR

Mått i meter.
Inredning är endast illustrativ.

FÖRESKRIFTER

HÄNVISNINGAR

PLAN 1, BV
SKALA 1:100

BET	ÄNDRING ARSVER	DATUM	Sgn
RELATIONSHANDLING			
BÅLLSTA 2:392			
A1 DESIGN HÖRNÄKERSVÄGEN 10, TÄBY BO NORDEN RINGHOLM bo@a1design.se, 08-7320040			
UPPDRAG NR	RITAD AV	HANDLAGGARE	
DATUM	BNR	BO NORDEN RINGHOLM	
2023-01-10	ÄNDRING	Bo Norden Ringholm	
KONTOR OCH LAGER FÄGELSÄNGSVÄGEN 30, VALLENTUNA			
PLAN 1, BV			
SKALA 1:100 (A0)	NUMMER	BET	
	A-40-1-108		