




BH Plan 1 - del 1

FKH 2015-02-03


VÄGGTYPER, BETECKNINGAR ENL. KNAUFDANOGIPS MANUAL 2011

MR = MULTIREGEL (påår) A = STANDARD GIPSSKIVA
 T = TRÄREGEL Q = VÄTRUMSSKIVA
 K = PLYWOODSKIVA

SE ÄVEN KNAUFDANOGIPS MANUAL FÖR YTERLIGGARE INFORMATION

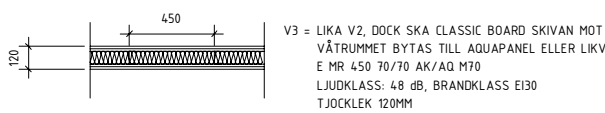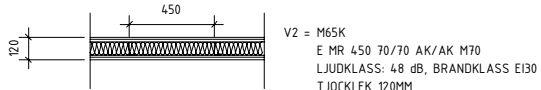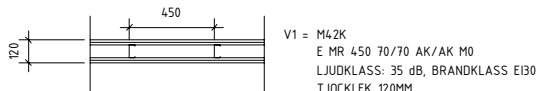

VÄGGSKÄRMAR ÖVAN GLASPARTIER

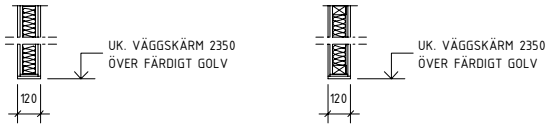

V2 = M65K
 E MR 450 70/70 AK/AK M70
 LJUDKLASS: 48 dB, BRANDKLASS EI30
 TJOCKLEK 120MM

V4 = E T 450 70/70 AK/AK M70
 LJUDKLASS: 40 dB, BRANDKLASS EI30
 TJOCKLEK 120MM

OBS VÄGGSKÄRMAR SKA UTFÖRAS MED REGEL FÖR MONTAGE AV GLASPARTI



BET	ÄNDRINGEN AVSER	DATUM	SIGN
BYGGHANDLING			
JÄRNLODET 15			
Ombyggnad Husläkare 2014			
Centrum Fastigheter AB Kyrkogatan 8, 761 30 Norrtälje Telefon: 0176-777 30 org.nr. 556646-4367 www.centrumfastigheter.se			
Centrum Fastigheter			
<input checked="" type="checkbox"/>	A Sweco Architects AB	tel. 0176-28 68 70	
<input checked="" type="checkbox"/>	K Struktur AB	tel. 0706-29 18 44	
<input checked="" type="checkbox"/>	V VKIR	tel. 0176-139 00	
<input type="checkbox"/>	E		
LUPFORAG NR	RITAD/KONSTR. AV	HANDLÄGGARE	
3415660000	T.P	T.P	
DATUM	ANSVARIG		
	T. PERSSON		
OMBYGGNAD HUSLÄKARMOTTAGNING			
Plan 1 - del 1			
SKALA	NUMMER	BET	
A1 As indicated	A-40.1-011		
A3 1: 100			

2015-04-24 15:22:32 P:\3415\Ackr_Arbud\2015\2015-04-24-JärnloDET_15\JärnloDET_Husläkarmottagning_central\B2.rvt