


FÖRKLARINGAR

- A. Pentry
- B. Skärmenheter
- C. Tavellenheter
- D. Förvaringsenheter
- E. Bordsenheter
- F. Sittenheter
- G. Textil enheter
- H. Matta

FÖRESKRIFTER

HÄNVISNINGAR

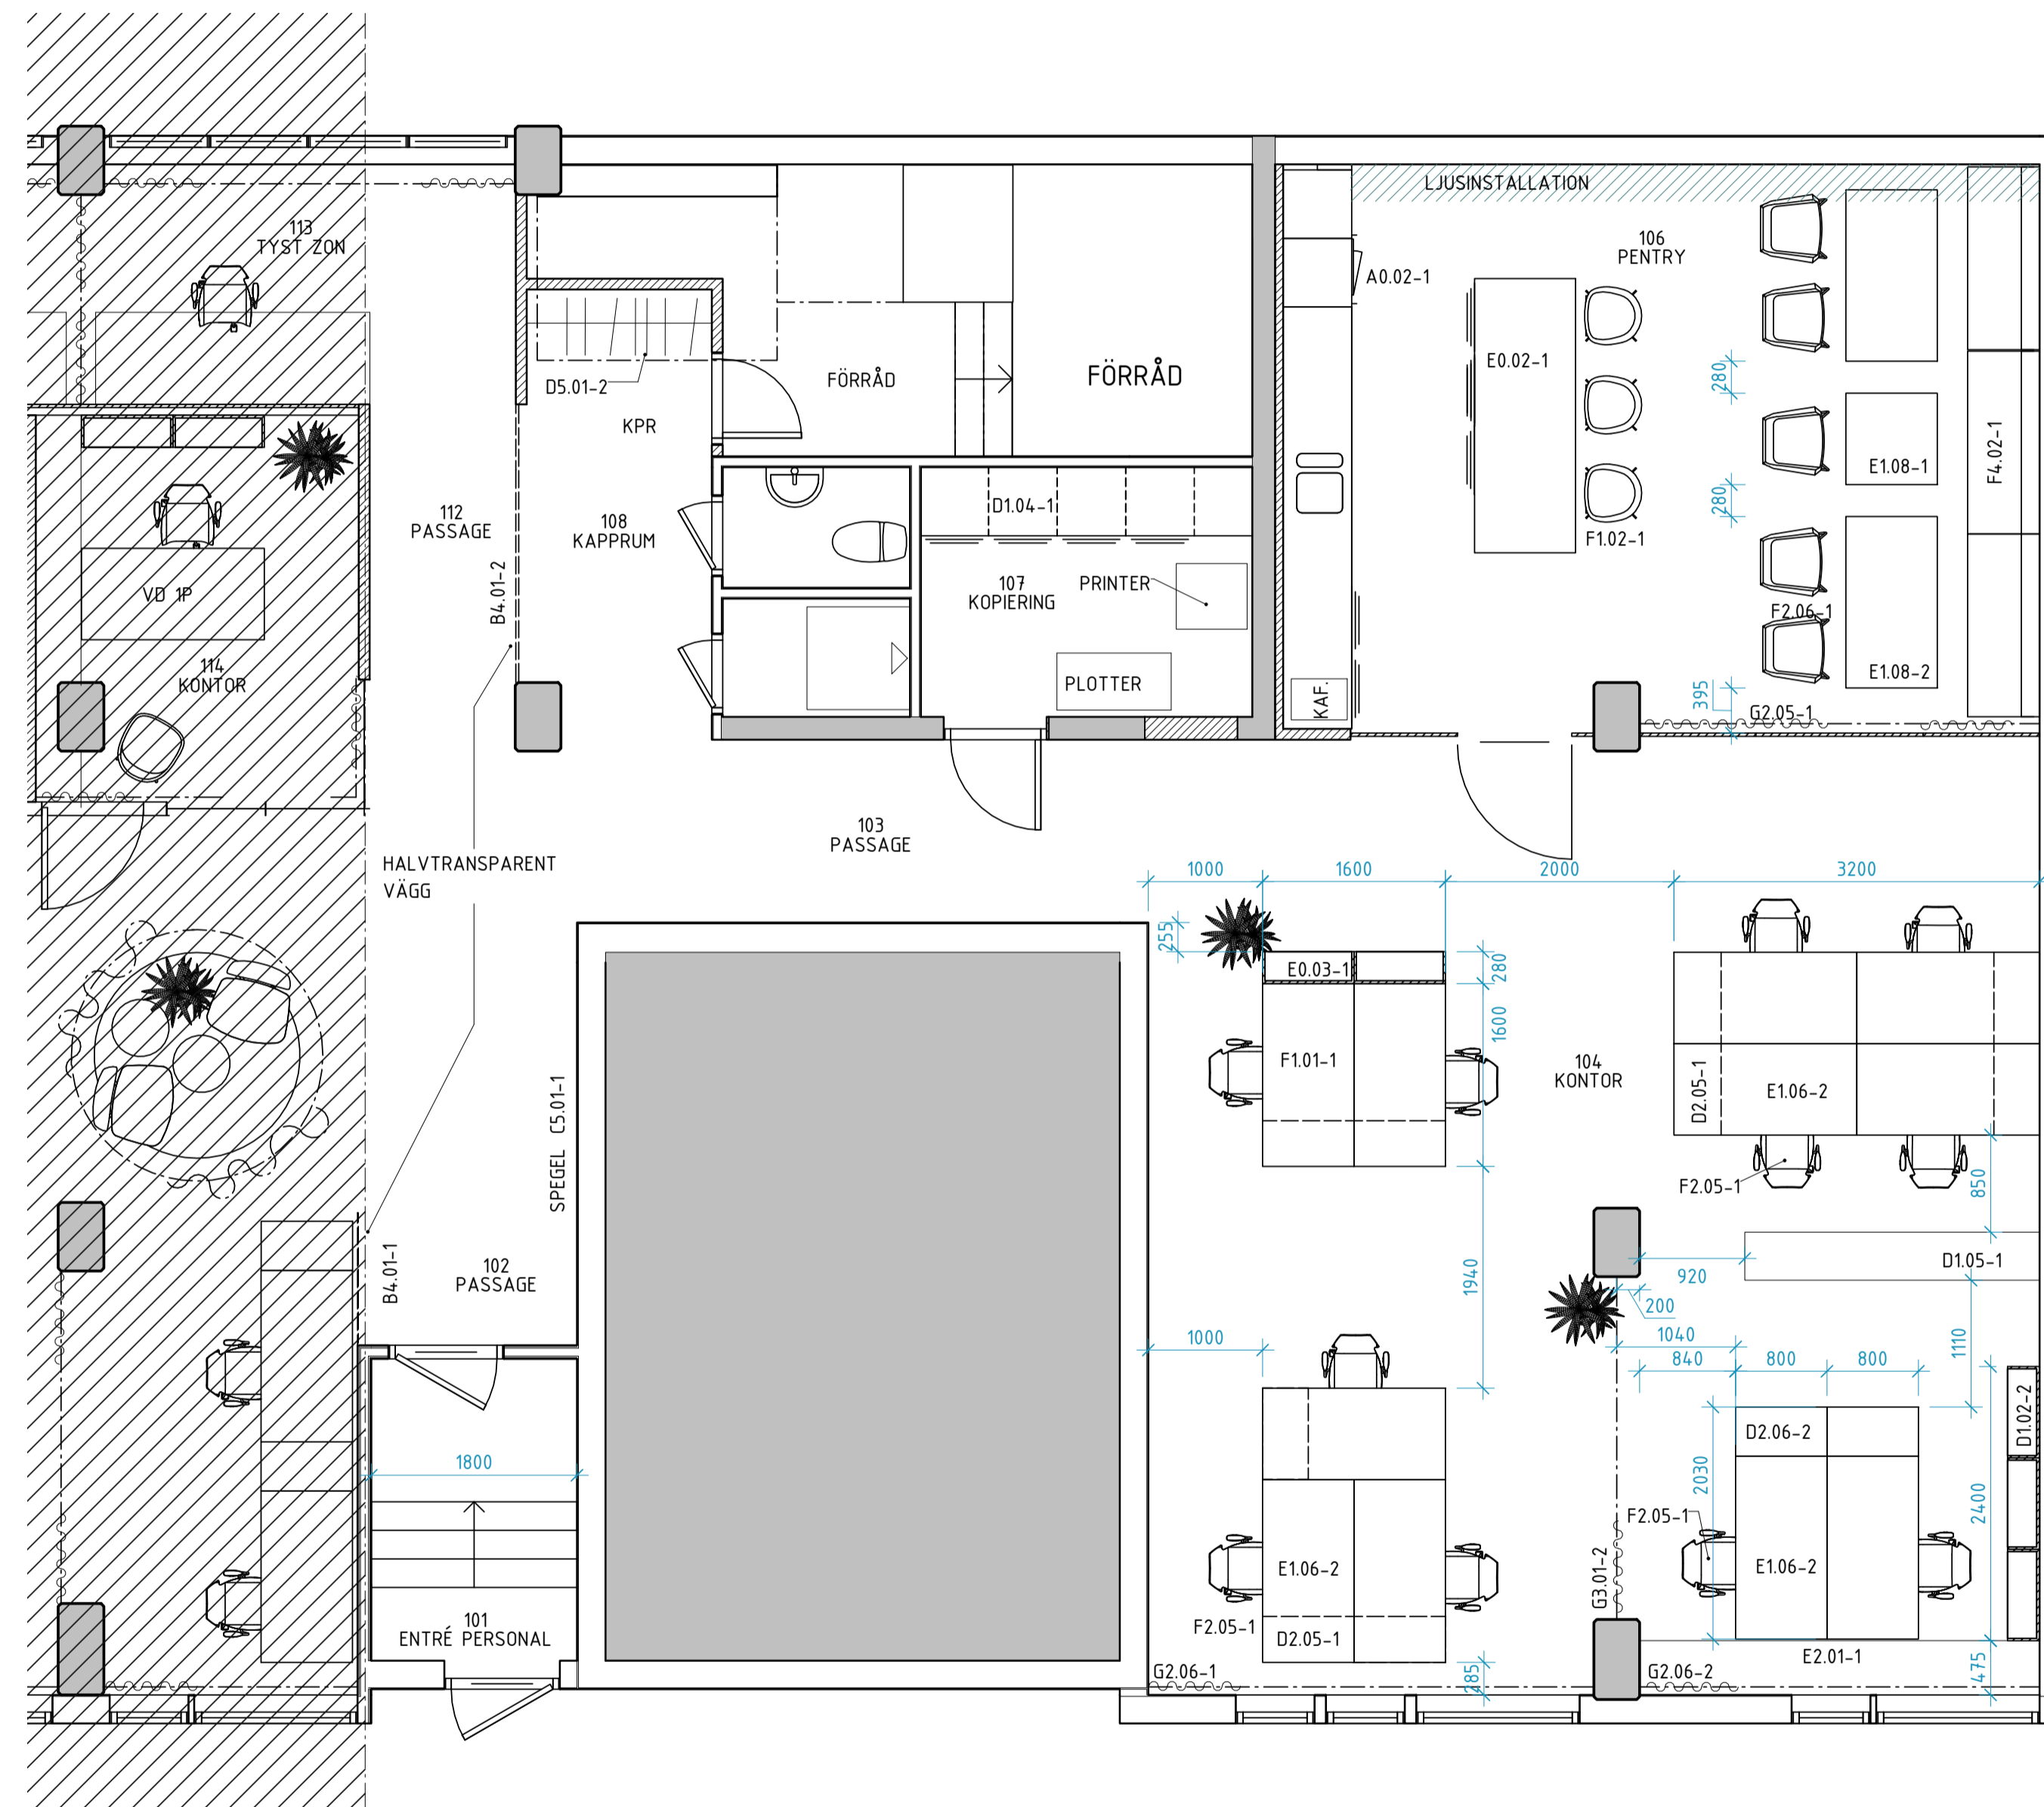

MÖBLERAD PLAN DEL 2

<small>BET</small>	<small>ÄNDRINGEN AVISER</small>	<small>DATUM</small>	<small>SIGN</small>
FÖRHANDSKOPIA			
 BSK A CARDI OMBYGGNAD			
<small>A</small> BSK ARKITEKTER AB		tel. 08-601 15 00	
<small>UPPRAG NR</small>	<small>RITAD/KONSTR. AV</small>	<small>HANDLÄGGARE</small>	
52457	SSN/JKG	SSN/JKG	
<small>DATUM</small>	<small>ANSVARIG</small>	<small>REV. DATUM</small>	
18-04-25	Monica Stone		
MÖBLERINGSPLAN DEL 2			
<small>SKALA</small>	<small>NUMMER</small>	<small>BET</small>	
1 : 50	I-46.1.102		