

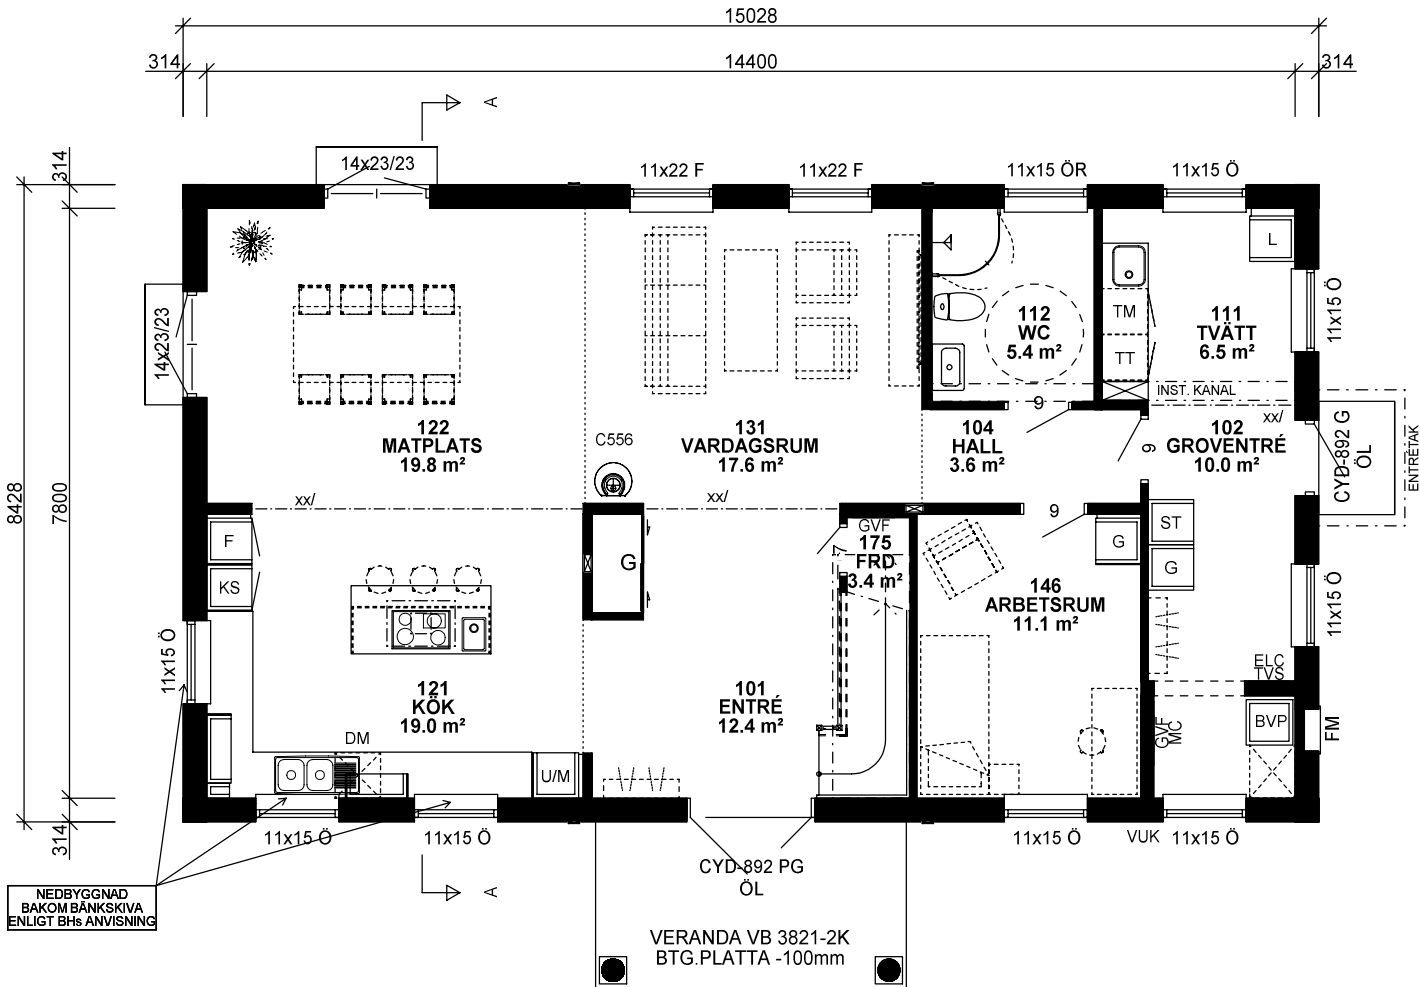


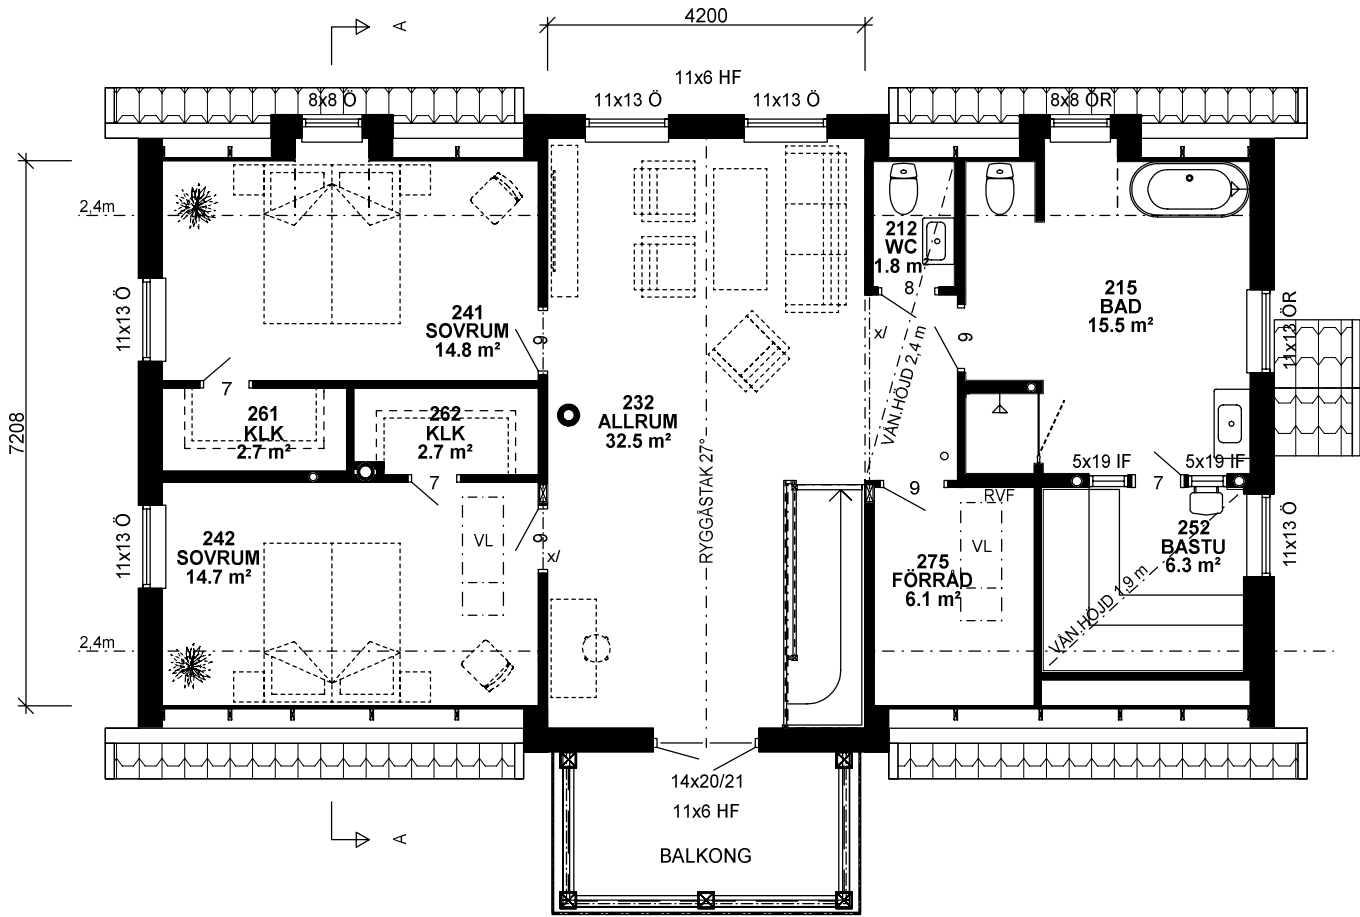

ENTRÉVÅNING
BRA = 112.3m²
BYA = 135.7m²

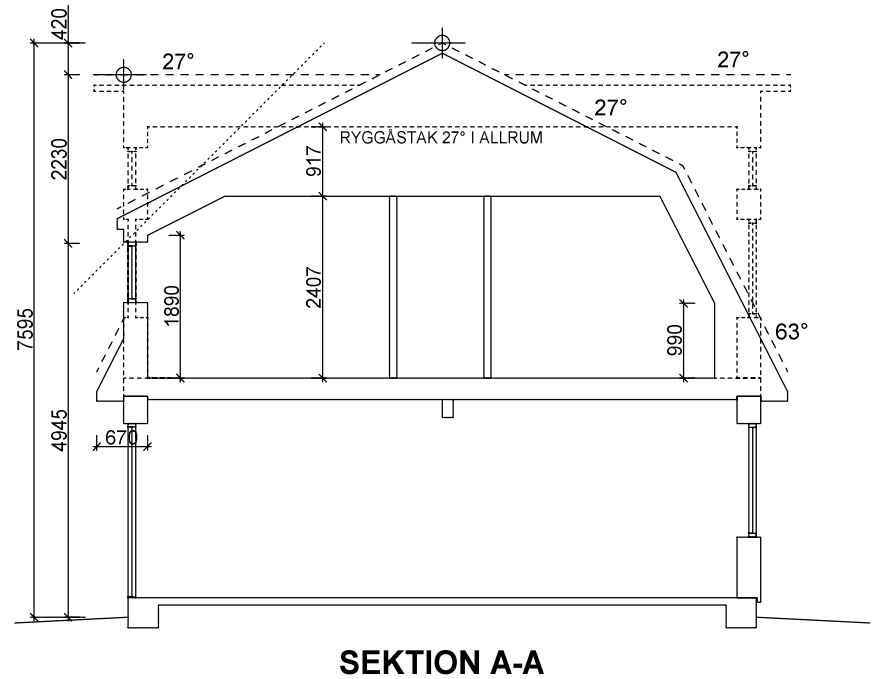

ÖVERVÅNING
BRA = 106.5m²

FÖRKLARINGAR

- xx/ = SYNLIG BALK
x/ = EJ SYNLIG BALK
GVF = GOLVVÄRMEFÖRDELNING
RVF = RADIATORVÄRMEFÖRDELNING
ELC = ELCENTRAL MC=MEDIACENTRAL
TVS = TAPPVATTENSKÅP MED VATTENMÄTARE
VL = VINDSLUCKA MED STEGE IL = INSPEKTIONSLUCKA
FM = FASADMÄTARSKÅP
VUK = VATTENUTKASTARE (Kopplingsskåp ingår ej fr. EH)
TVB = TRYCKSATT VATTENBEHÅLLARE (ingår ej fr. EH)

FÖNSTER

- Ö = ÖPPNINGSBÄRA
F = FASTA GLAS
R = RÄGLAS

HUVUDRITNING KAN VISA MÖJLIGA TILLVAL.
BETRÄFFANDE LEVERANSOMFATTNING FÖR DITT
EKSJÖHUS, SE GÄLLANDE ORDERSPECIFIKATION

HUVUDRITNING REDOVISAR EJ SLUTLIGT
UTFÖRANDE AVSEENDE INSTALLATIONER OCH KAN
KOMMA ATT JUSTERAS VID VVS-PROJEKTERING.

RÖRELSEFOG KRÄVS I LAMELLGOLV VID STORA YTOR
(>12m SAMMANHÄNGANDE LÄNGD RESP. 8m BREDD).

AVVIKELSER I LINJERING AV PANEL KAN FÖREKOMMA.

SÄTESGÅRDEN QFH-112

BET		ANT	ÄNDRINGEN AVSER	SIGN	DATUM
		PER-OLOF SÖDERBERG TORSLUNDA 2:10 TÄBY KOMMUN			
		INNEHÅLL PLANER/SEKTION			SKALA 1:100
RITAD LiV	DATUM 2024-01-10	TELEFONNR.	BESTÄLLNINGNUMMER 30112	RITNINGNUMMER 101	BET


TECKENFÖRKLARING

FFG = FÖRESLAGET FÄRDIGT GOLV
FGG = FÖRESLAGET GARAGEGOLV

- - - - - = NUVARANDE MARK
- = BLIVANDE MARK
- · - · - = GATA
- - - - - = TOMTGRÄNS



FASAD MOT SÖDER

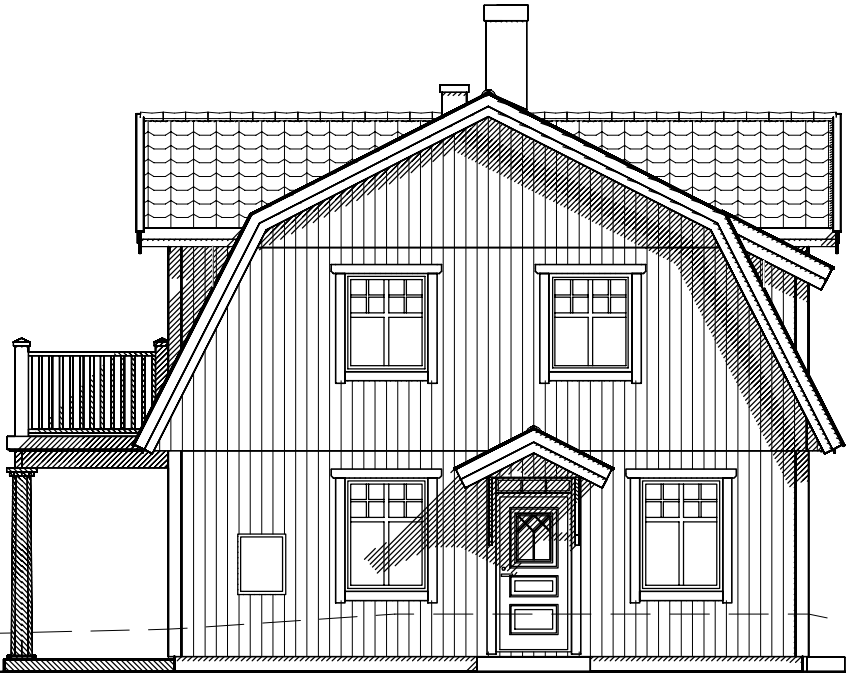

FASAD MOT ÖSTER




SÄTESGÅRDEN QFH-112

			PER-OLOF SÖDERBERG		
			TORSLUNDA 2:10		
			TÄBY KOMMUN		
			INNEHÅLL		SKALA
			FASADER		1:100
RITAD	DATUM	TELEFONNR.	BESTÄLLNINGSGNUMMER	RITNINGSGNUMMER	BET
LiV	2024-01-10		30112	102	

TECKENFÖRKLARING

FFG = FÖRESLAGET FÄRDIGT GOLV
FGG = FÖRESLAGET GARAGEGOLV

- - - - - = NUVARANDE MARK
- = BLIVANDE MARK
- · - · - = GATA
- = TOMTGRÄNS

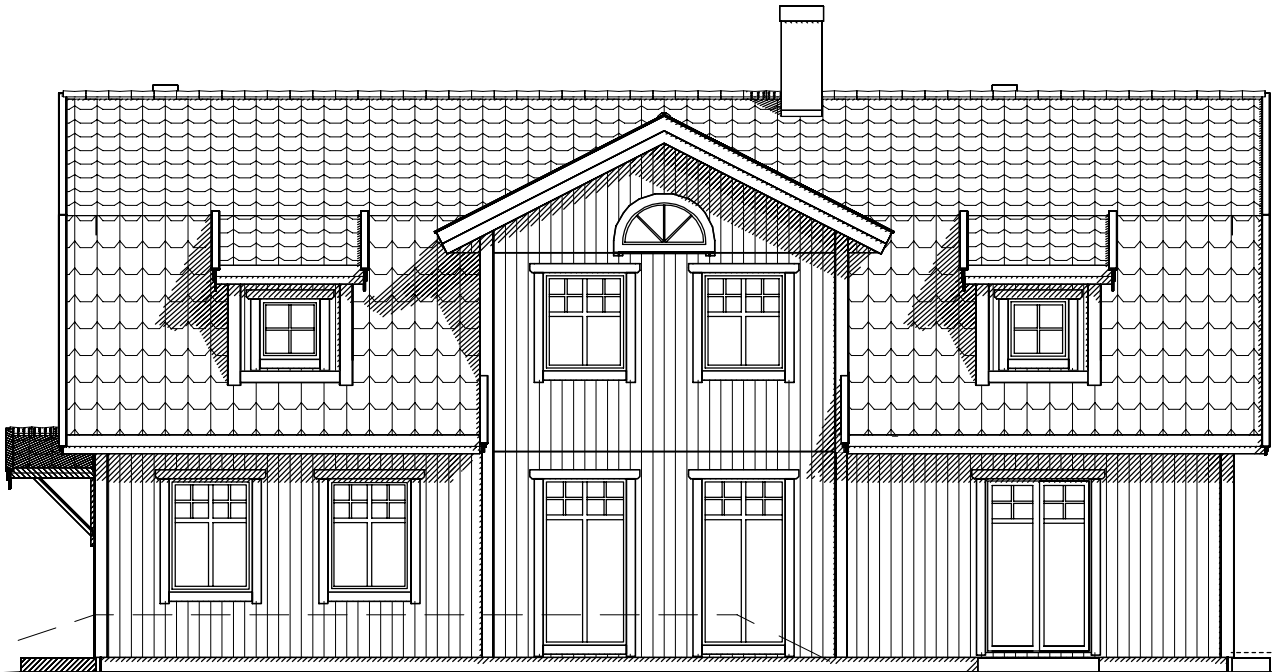

FASAD MOT NORR




FASAD MOT VÄSTER


SÄTESGÅRDEN QFH-112

		BET	ANT	ÄNDRINGEN AVSER	SIGN	DATUM
		PER-OLOF SÖDERBERG TORSLUNDA 2:10 TÄBY KOMMUN				
		INNEHÅLL FASADER				SKALA 1:100
RITAD LiV	DATUM 2024-01-10	TELEFONNR.	BESTÄLLNINGSNUMMER 30112	RITNINGSNUMMER 103	BET	




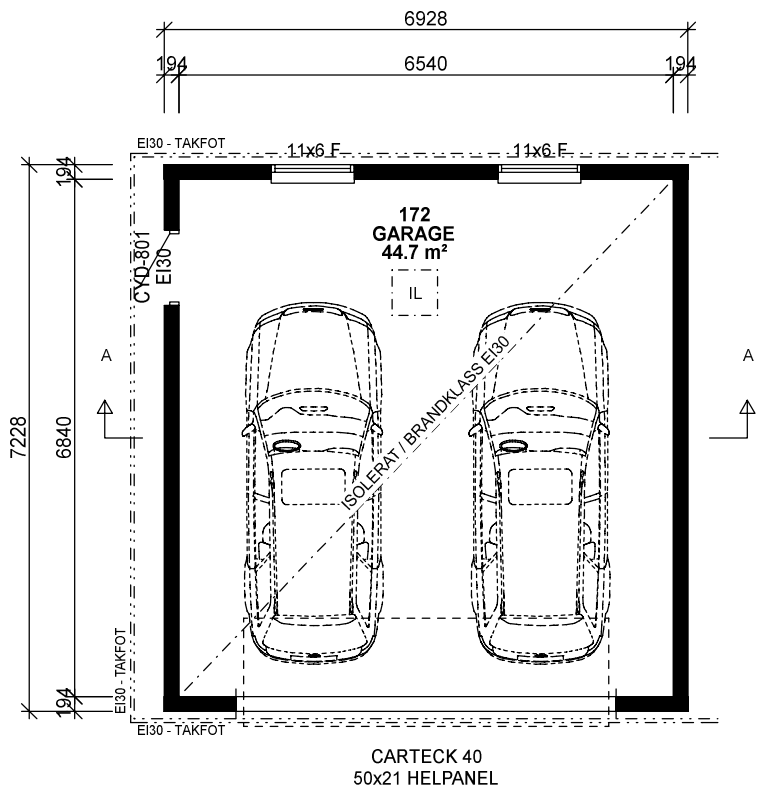


PLAN
BYA = 50.1m²

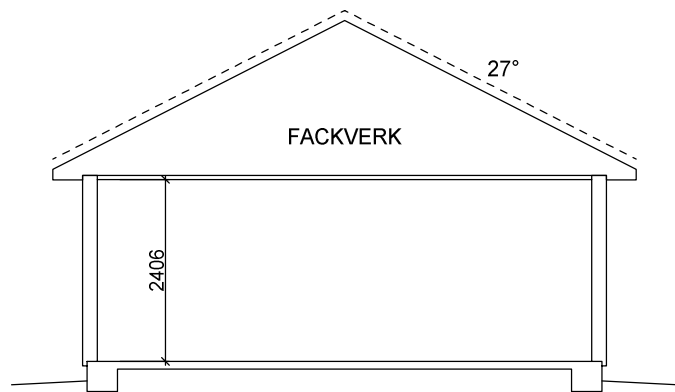


SEKTION A - A

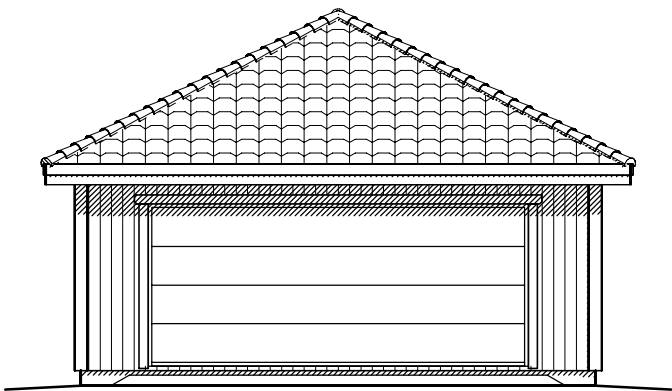


FASAD MOT SÖDER

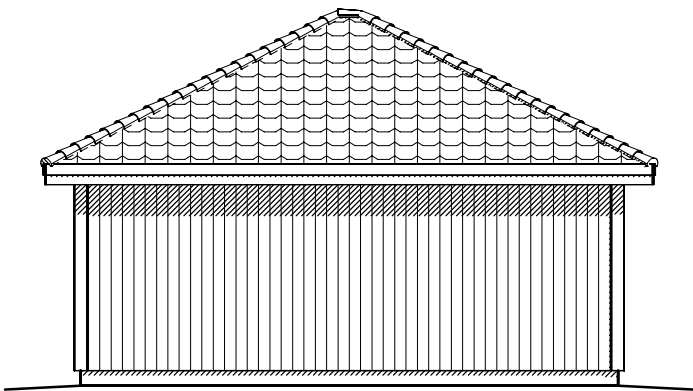

FASAD MOT ÖSTER

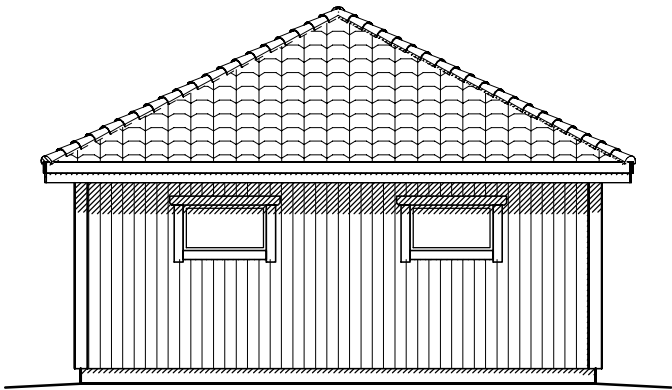

FASAD MOT NORR

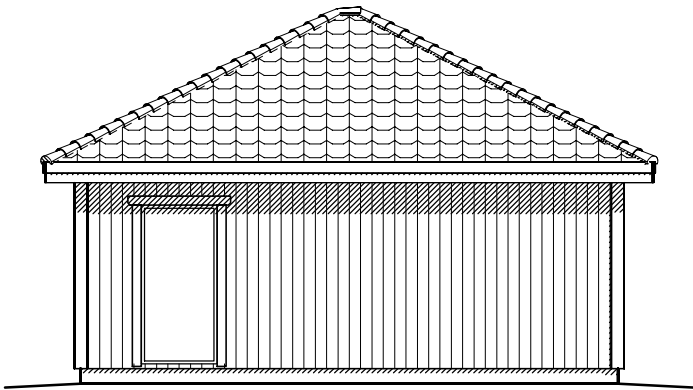

FASAD MOT VÄSTER



SÄTESGÅRDEN QFH-112

			PER-OLOF SÖDERBERG		
			TORSLUNDA 2:10		
			TÄBY KOMMUN		
			INNEHÅLL		SKALA
			GARAGE		1:100
RITAD	DATUM	TELEFONNR.	BESTÄLLNINGSGNUMMER	RITNINGSGNUMMER	BET
LiV	2024-01-10		30112	104	