

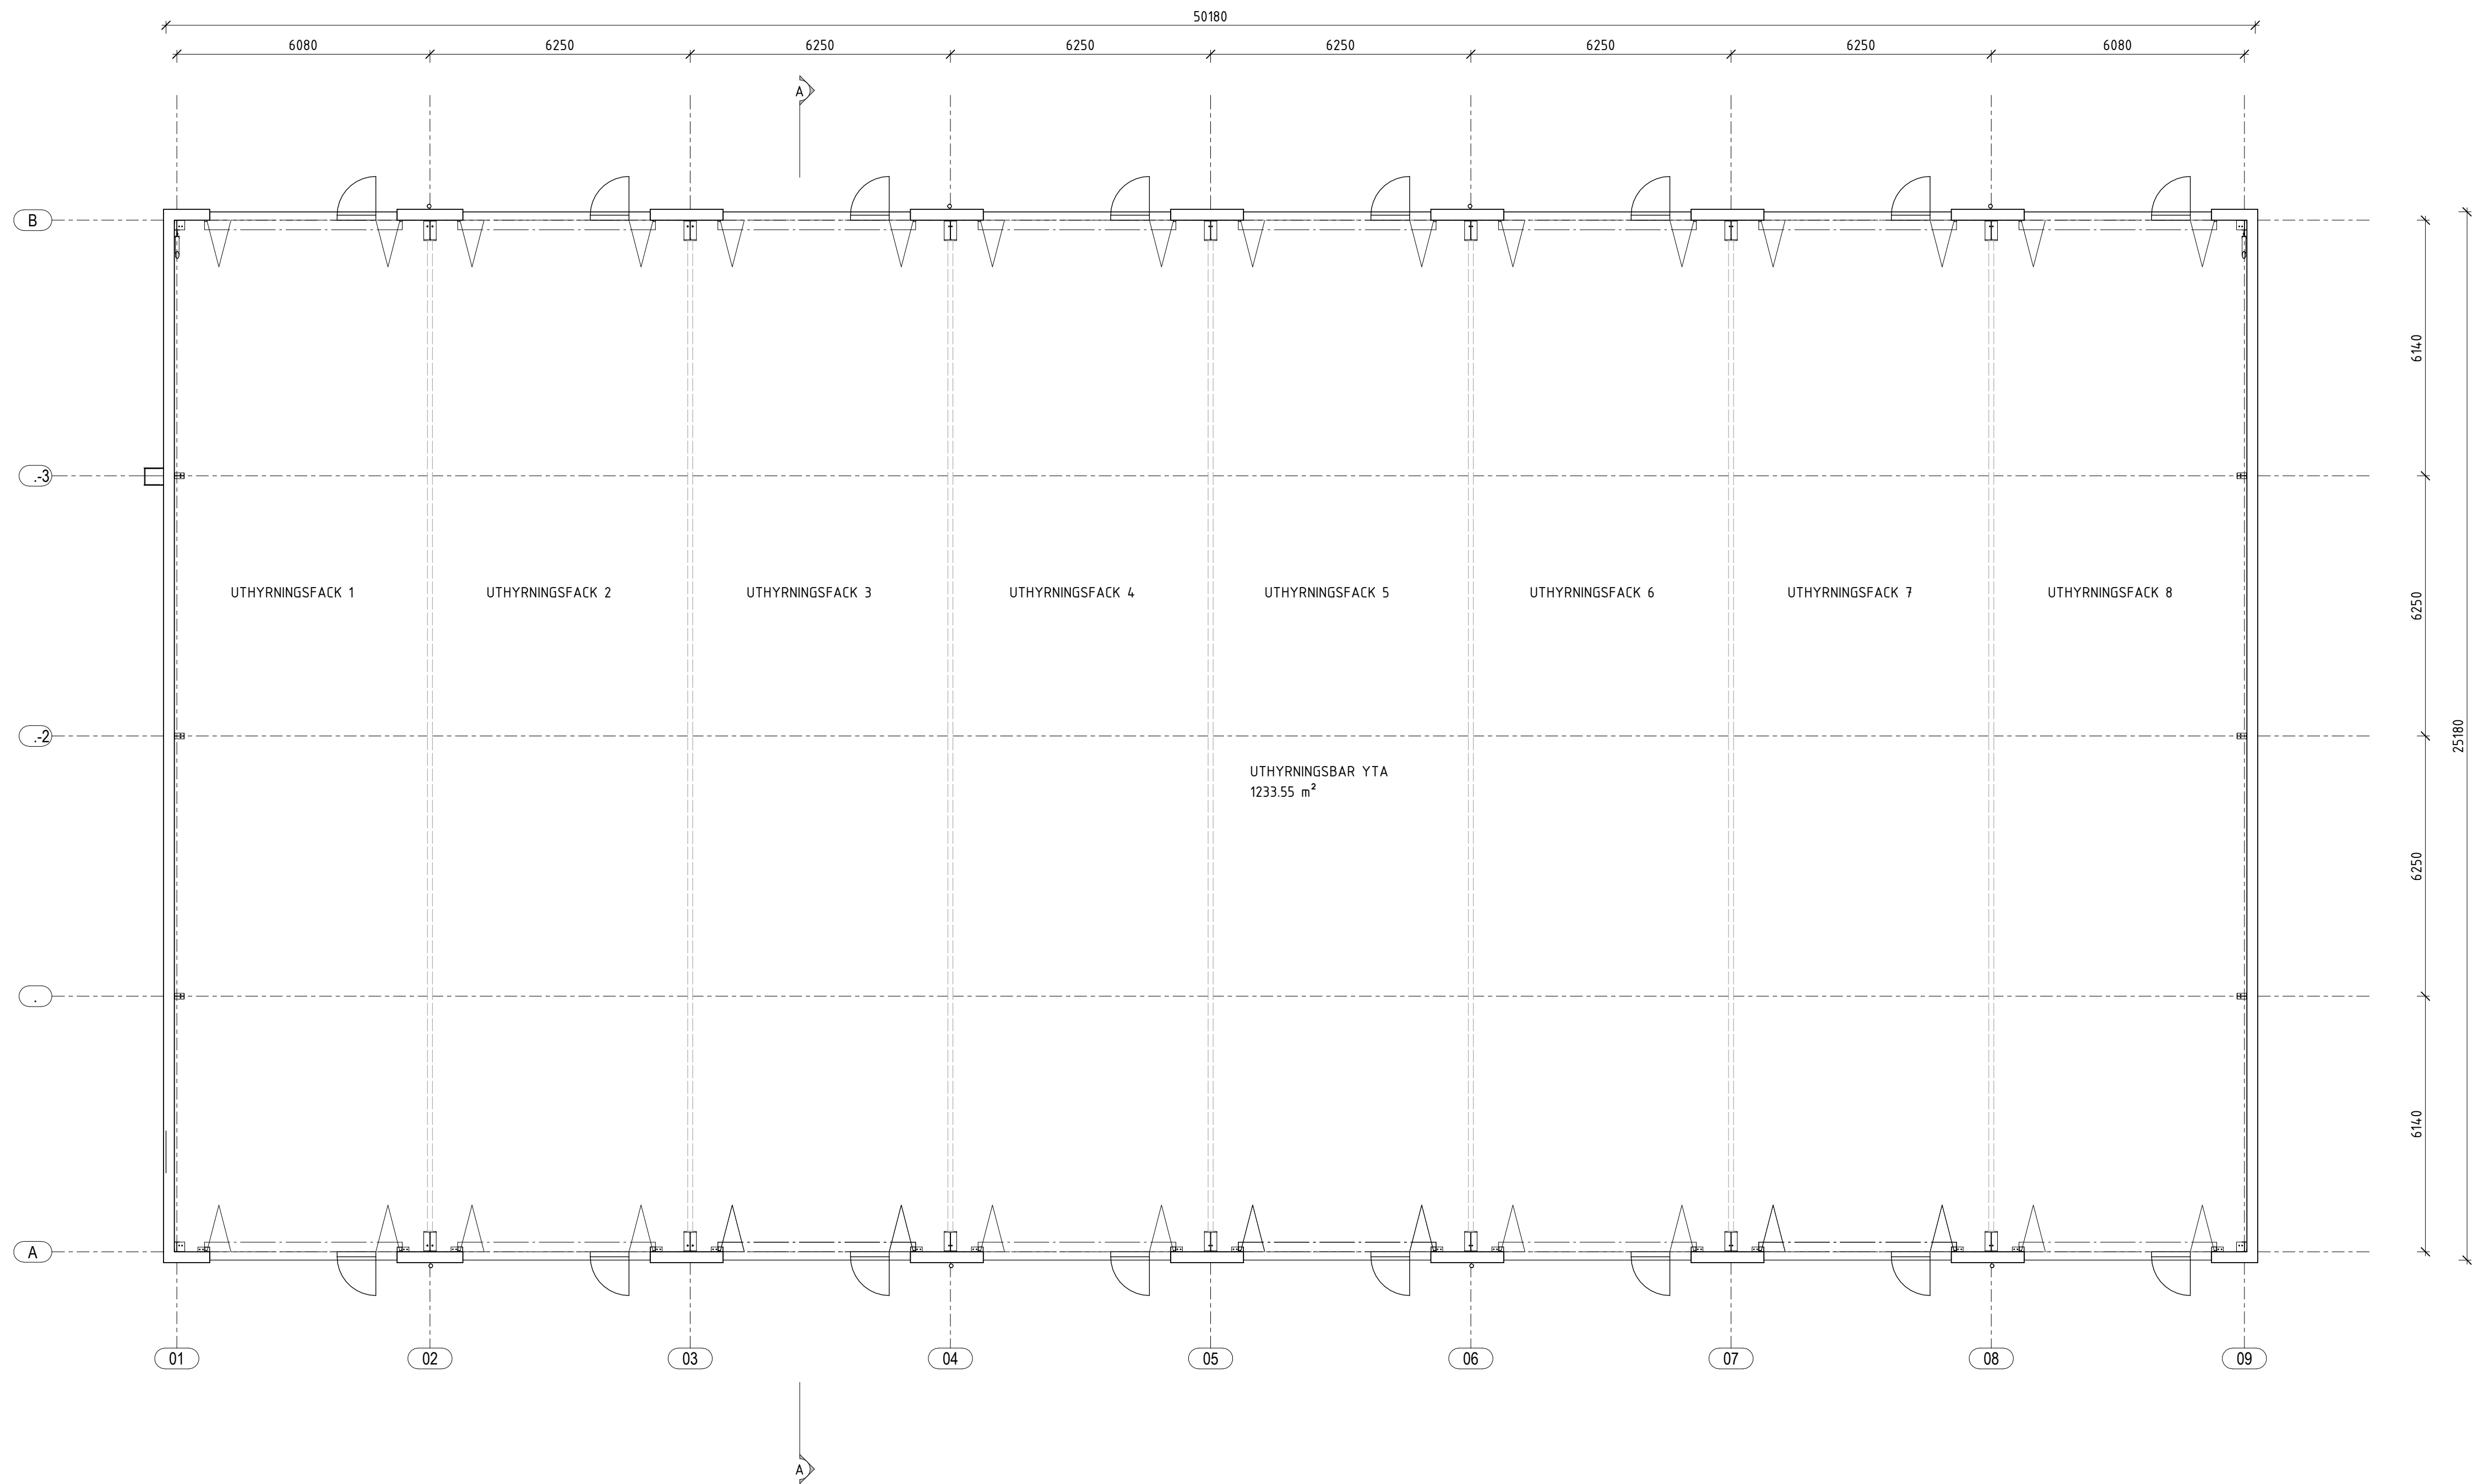


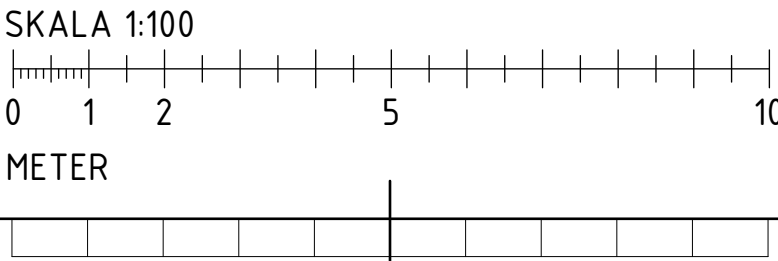

PRELIMINÄRHANDLING
2023-11-13

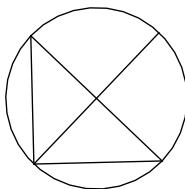

BYGGLOVSHANDLING		BET	ÄNDRINGEN AVSER	DATUM	SIGN
		BJÖRSBYN 1:457 HALL DALBO			
UPPDRAG NR. 22032-10		NYBYGGNAD			
DATUM 2022-09-05		PLAN			
ARKITEKT I. OHLS		SKALA I:1 1:100	RITNINGSNUMMER A-40.1-1001	BET	