

## FÖRKLARINGAR

Alla mått i mm

 - Ny vägg

ND - Ny dörr

NF - Nytt fönster



MK - Murkrön

AK - Armbågskontakt

Samtliga murar med angivna plushöjder för murkrön är nya.

## FÖRESKRIFTER

Nya murar utförs med naturstensbeklädnad, i utseende lika befintlig mur mot Badstrandsvägen.

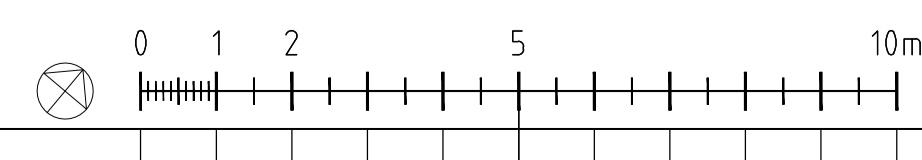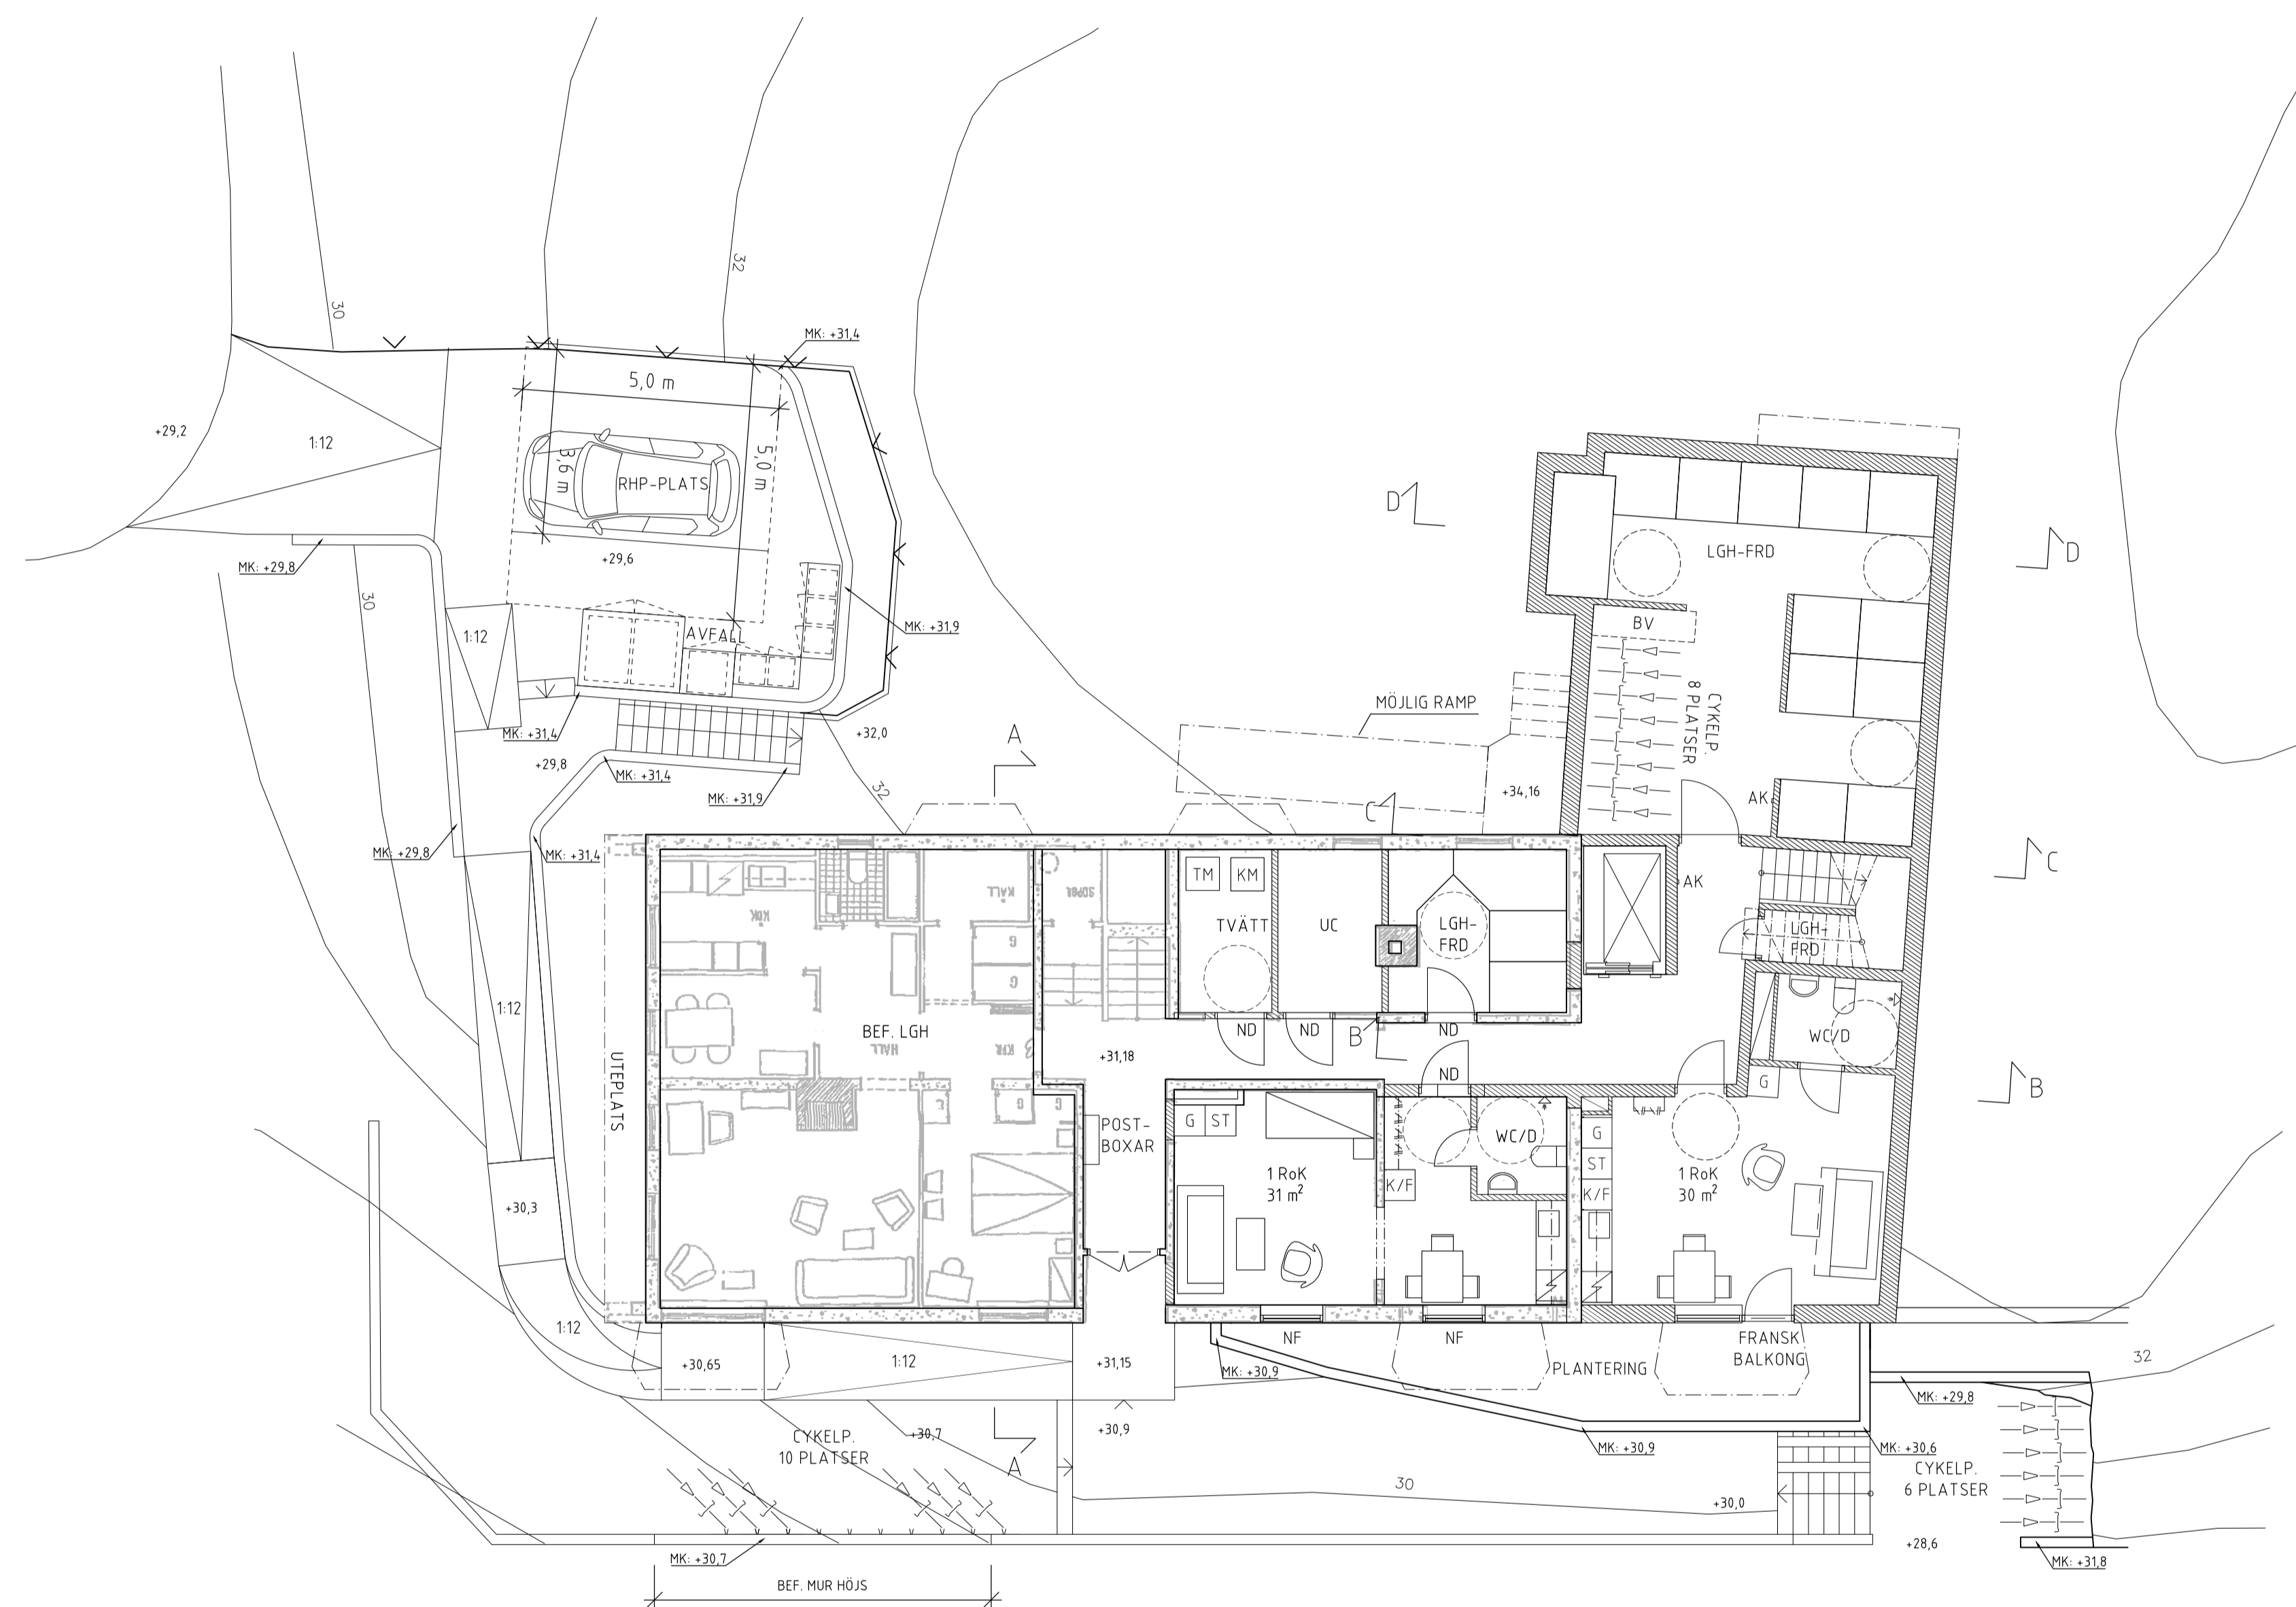

B	PM02	JK	24.07.03
A	Tillgänglighet och avfall	JK	24.05.22
BET	ANT	ÄNDRINGEN AVSER	SIGN DATUM

## BYGGLOVSHANDLING

KV BYKKÄRET 3  
STOCKHOLM



UPPDRAG NR	588-02	RITAD AV	LK	HANDLÄGGARE	CH
DATUM	2024-03-12	ANSVÄRIG	CH		

OM- OCH TILLBYGGNAD AV FLERBOSTADSHUS  
PLAN 0, ENTRÉPLAN

SKALA	1:100	SKALA	1:200	NUMMER	A-4.0.1-01	BET	B
-------	-------	-------	-------	--------	------------	-----	---