

**FÖRKLARINGAR**

Alla mått i m

- Tillbyggnad
- Fastighetsgräns
- Entrépil
- Taklutning

**FÖRESKRIFTER**

Bygglov avser om- och tillbyggnad av ett befintligt flerbostadshus i 3 våningar, plus vindsvåning, samt anodning av parkering för rörelsehindrad (HKP).

Om och tillbyggnaden innefattar 8 st små lägenheter om 30 - 50 m<sup>2</sup>, 2 st i bef. bostadshus och 6 st i tillbyggnaden. Tillbyggnadens BYA är 121, 2 m<sup>2</sup>.

Tillbyggnaden kompletterar den befintliga byggnaden med ett nytt tillgängligt trapphus och hiss.

Utvändigt tillgängliggörs entrén med hjälp av byggnation av flera sammanlänkade ramper från Tvätterskevägen.

B	PM02	JK	240703
A	Tillgänglighet och avfall	JK	240522
BET	ANT	ÄNDRINGEN AVSER	SGN DATUM

**BYGGLOVSHANDLING**


KV BYKKARET 3  
STOCKHOLM

**NORDISK KOMBINATION**  
ARKITEKTER AB  
MALMBKILLNADSGATAN 41 SE-111 38 STOCKHOLM  
TEL 08-462 30 60 WWW.NKARK.SE

UPPROR NR	RTAD AV	HANDLÄGGARE
588-02	LK	CH
DATUM	ANSVARIG	
2024-03-12	CH	

OM- OCH TILLBYGGNAD AV FLERBOSTADSHUS  
ILLUSTRATIONSPLAN

SKALA	SKALA	NUMMER	BET
1:200	1:400	A-40.0-01	B

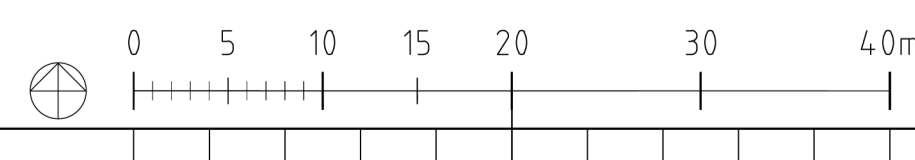

XREF: \Ritn\underslag\Baskarta\_2103731.dwg, \a-modell\Tillbyggnadsforslag 0 fr entréplan.dwg

LAGER: SB11

PLO 2024-07-03 14:54 F:\PROJEKT\588 KV BYKKARET 3, STHLV\588-02\BVA\_MODEL\A-MODELL\TILLBYGGNADSFORSLAG SITFLANDWG JOEL KJELLGREN

Inkom till Stockholms stadsbyggnadskontor - 2024-07-05, Dir: 2024-04-02/72  
Titel: Stockholms stadsbyggnadsnämndens beslut, Lönkostnad - Bilag 2024-11-08, Handl: Isak Karlsson