FÖRKLARINGAR

Alla mått i mm

- Ny vägg

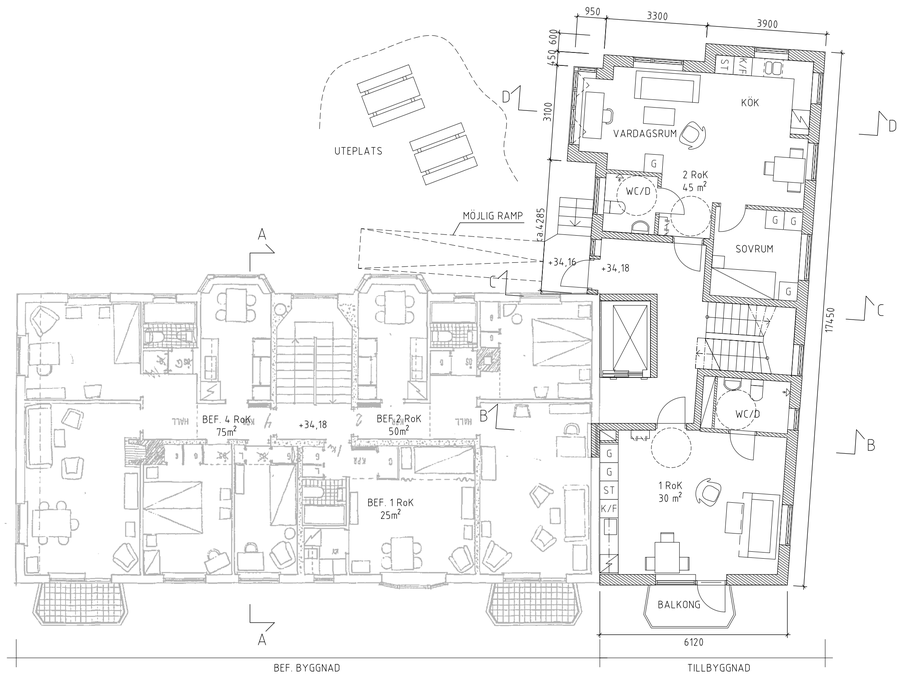

C		PM02	JK	240703
B		Tillgänglighet och avfall	JK	240522
A		Måttkomplettering	LK	240409
BET	ANT	ÄNDRINGEN AVSER	SIGN	DATUM

BYGGLOVSHANDLING

KV BYKKARET 3
STOCKHOLM

NORDISK KOMBINATION ARKITEKTER AB
MALMSKILLNADSGATAN 41 SE-111 38 STOCKHOLM
TEL 08-462 30 60 WWW.NKARK.SE

UPPDRAG NR	RITAD AV	HANDLÄGGARE
588-02	LK	CH
DATUM	ANSVARIG	
2024-03-12	CH	

OM- OCH TILLBYGGNAD AV FLERBOSTADSHUS
PLAN 1

SKALA A1	SKALA A3	NUMMER	BET
1:100	1:200	A-40.1-02	C

PLO: 2024-07-03 14:55 F:\PROJEKT\588 KV BYKKARET 3, STHLM\588-02 BLVA_MODELL VA-MODELL TILLBYGGNADSFÖRSLAG 1 TR.DWG JOEL KJELLGREN

XREF: \\Rih.underlag\Baskarta\Baskarta_2103731.dwg

LAGER: SB11

Inkom till Stockholms stadsbyggnadskontor - 2024-07-05, Dnr 2024-04272
Tillhör Stockholms stadsbyggnadsnämnds beslut, Lovbeslut • Bilaga • 2024-11-06, Handl. Isak Karlsson