


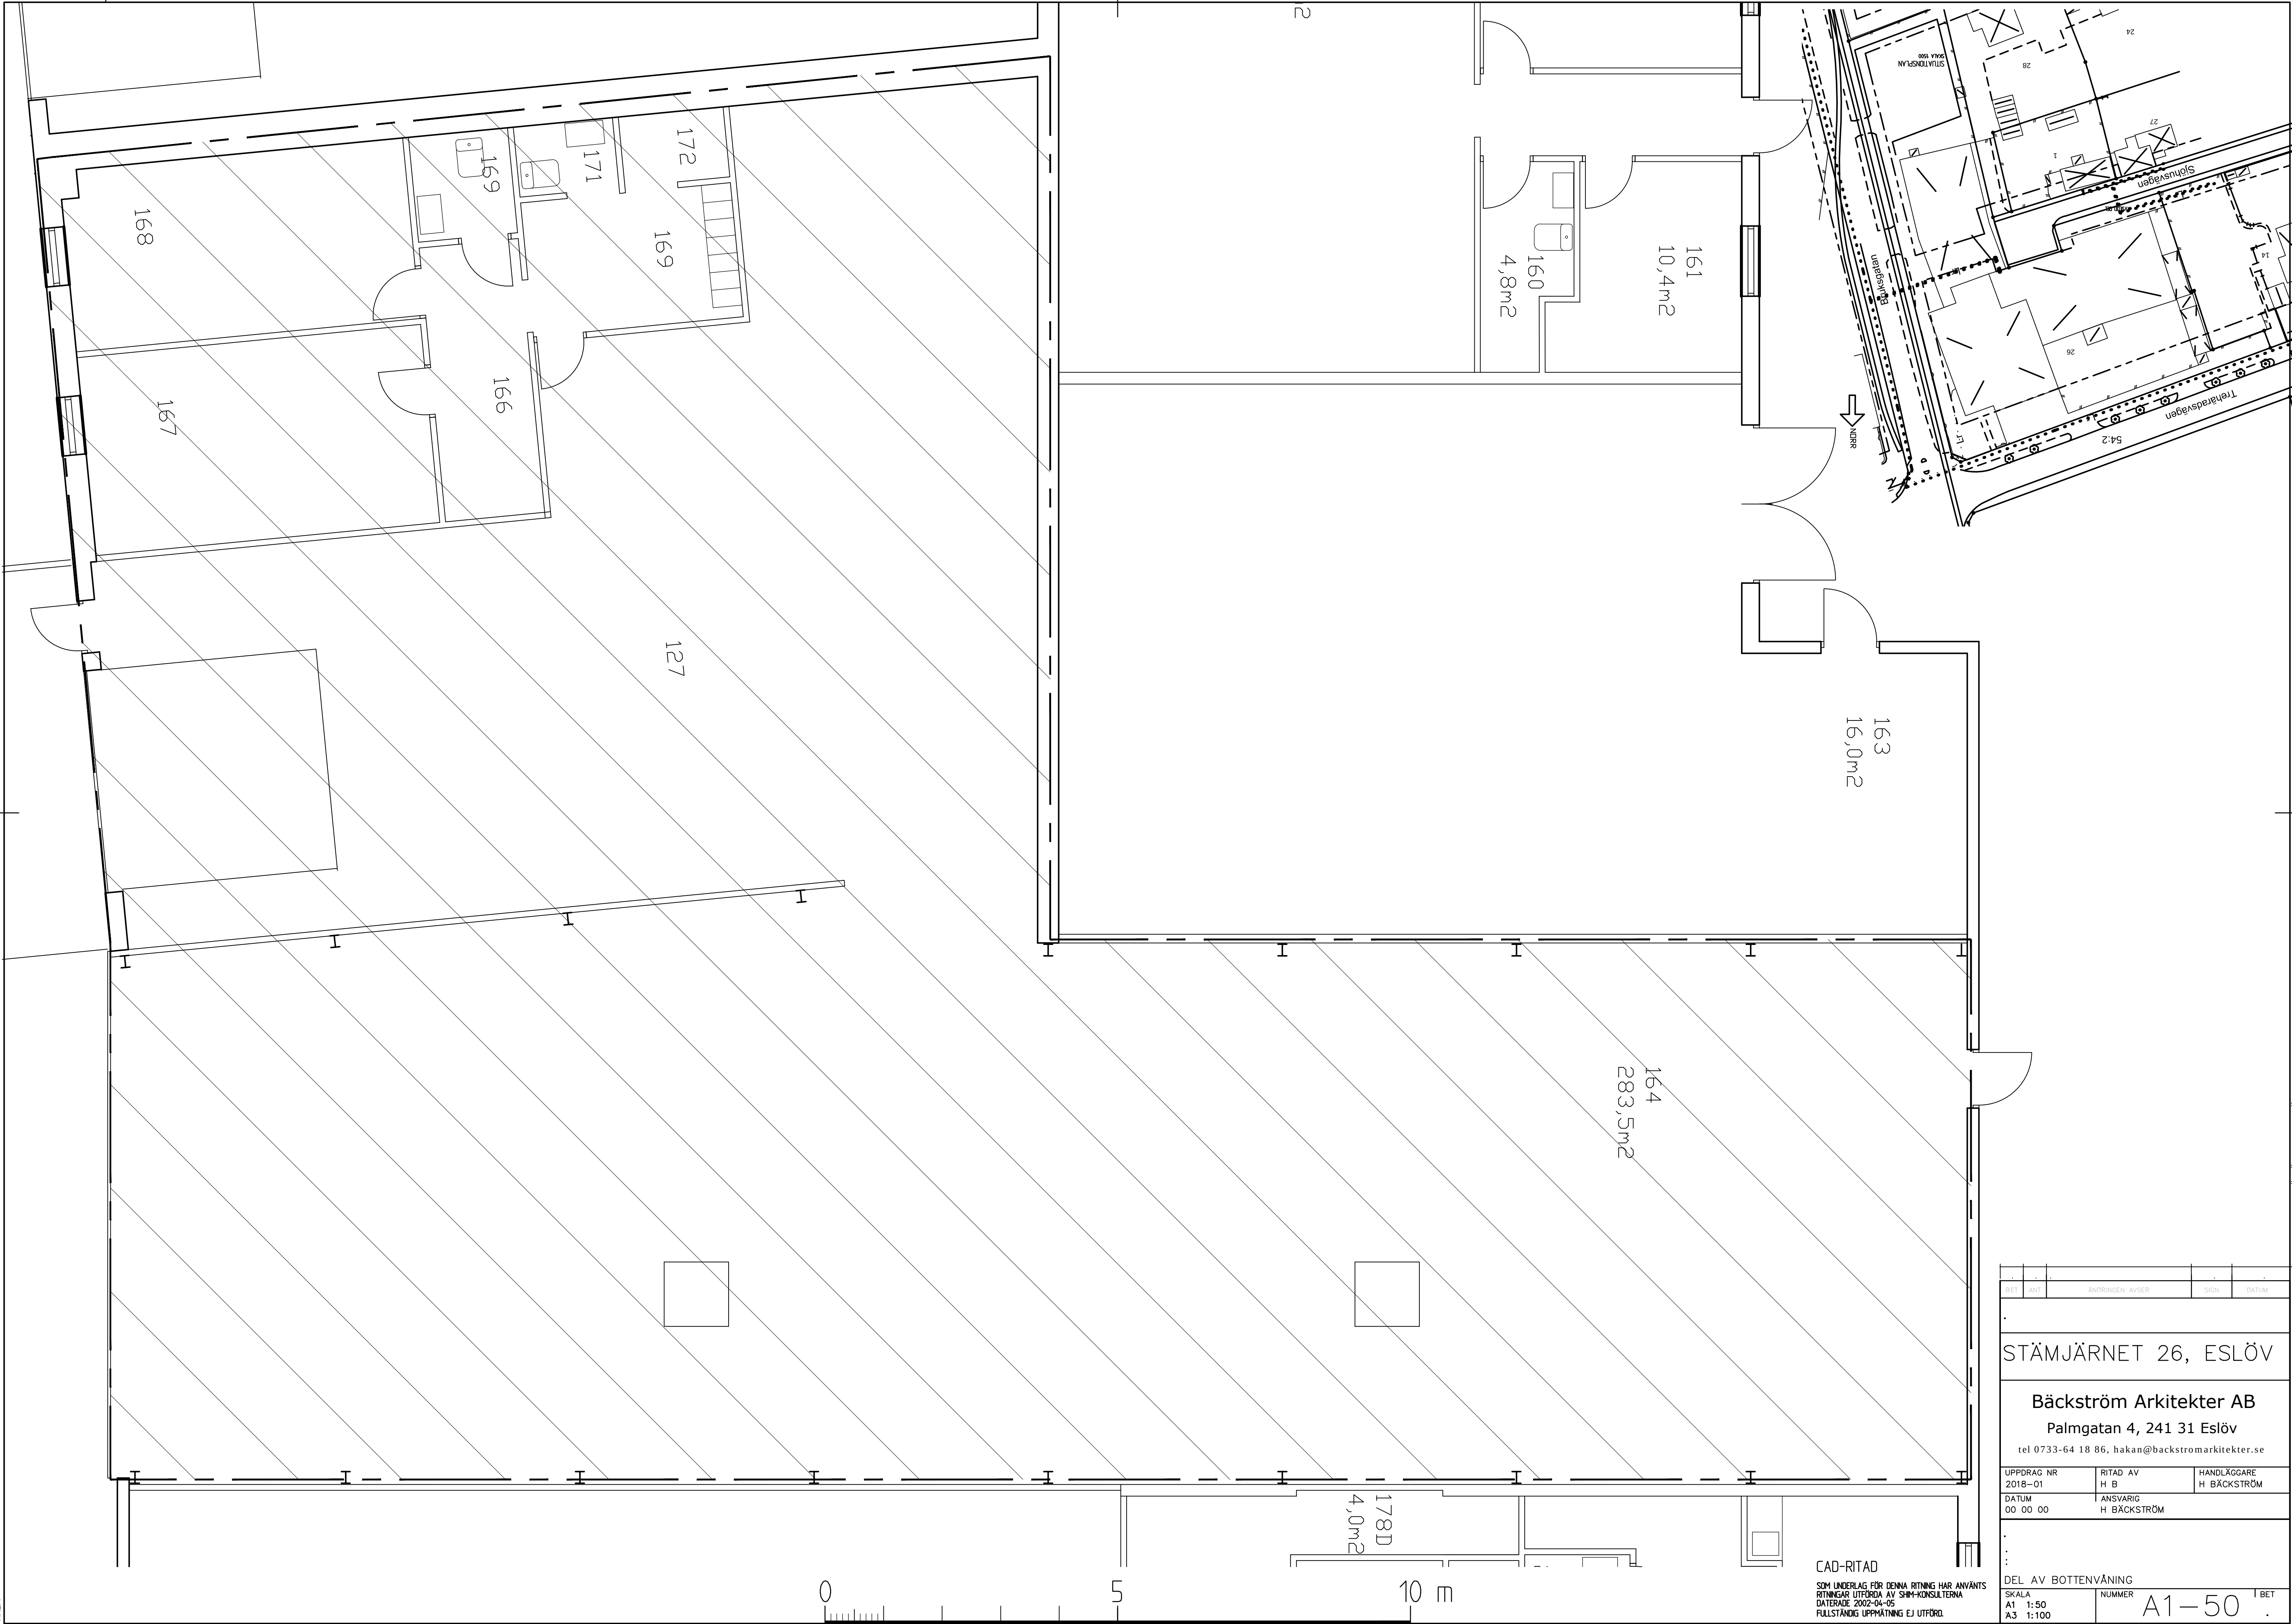

BET.	ANT.	ÄNDRINGEN AVSEER	SIGN.	DATUM
STÄMJÄRNET 26, ESLÖV				
Bäckström Arkitekter AB				
Palmgatan 4, 241 31 Eslöv				
tel 0733-64 18 86, hakan@backstromarkitekter.se				
UPPDRAG NR	2018-01	RITAD AV	H B	HANDLÄGGARE
DATUM	00 00 00	ANSVARIG	H BÄCKSTRÖM	H BÄCKSTRÖM
DEL AV BOTTENVÅNING				
SKALA	A1 1:50	NUMMER	A1-50	
	A3 1:100			

XREF:

LAGER: SB11

CAD-RITAD

SOM UNDERLAG FÖR DENNA RITNING HAR ANVÄNTS
RITNINGAR UTFÖRDA AV SHM-KONSULTERNA
DATUM: 2002-04-05
FULLSTÄNDIG UPPMÄTNING EJ UTFÖRD.

PL: 2018-01-11 16:52 C:\USERS\HAKAN\DESKTOP\BAA\1 UPPDRAG 2018\2018-01-11\STÄMJÄRNET 26, ESLÖV\A-RITNING\HAKAN