


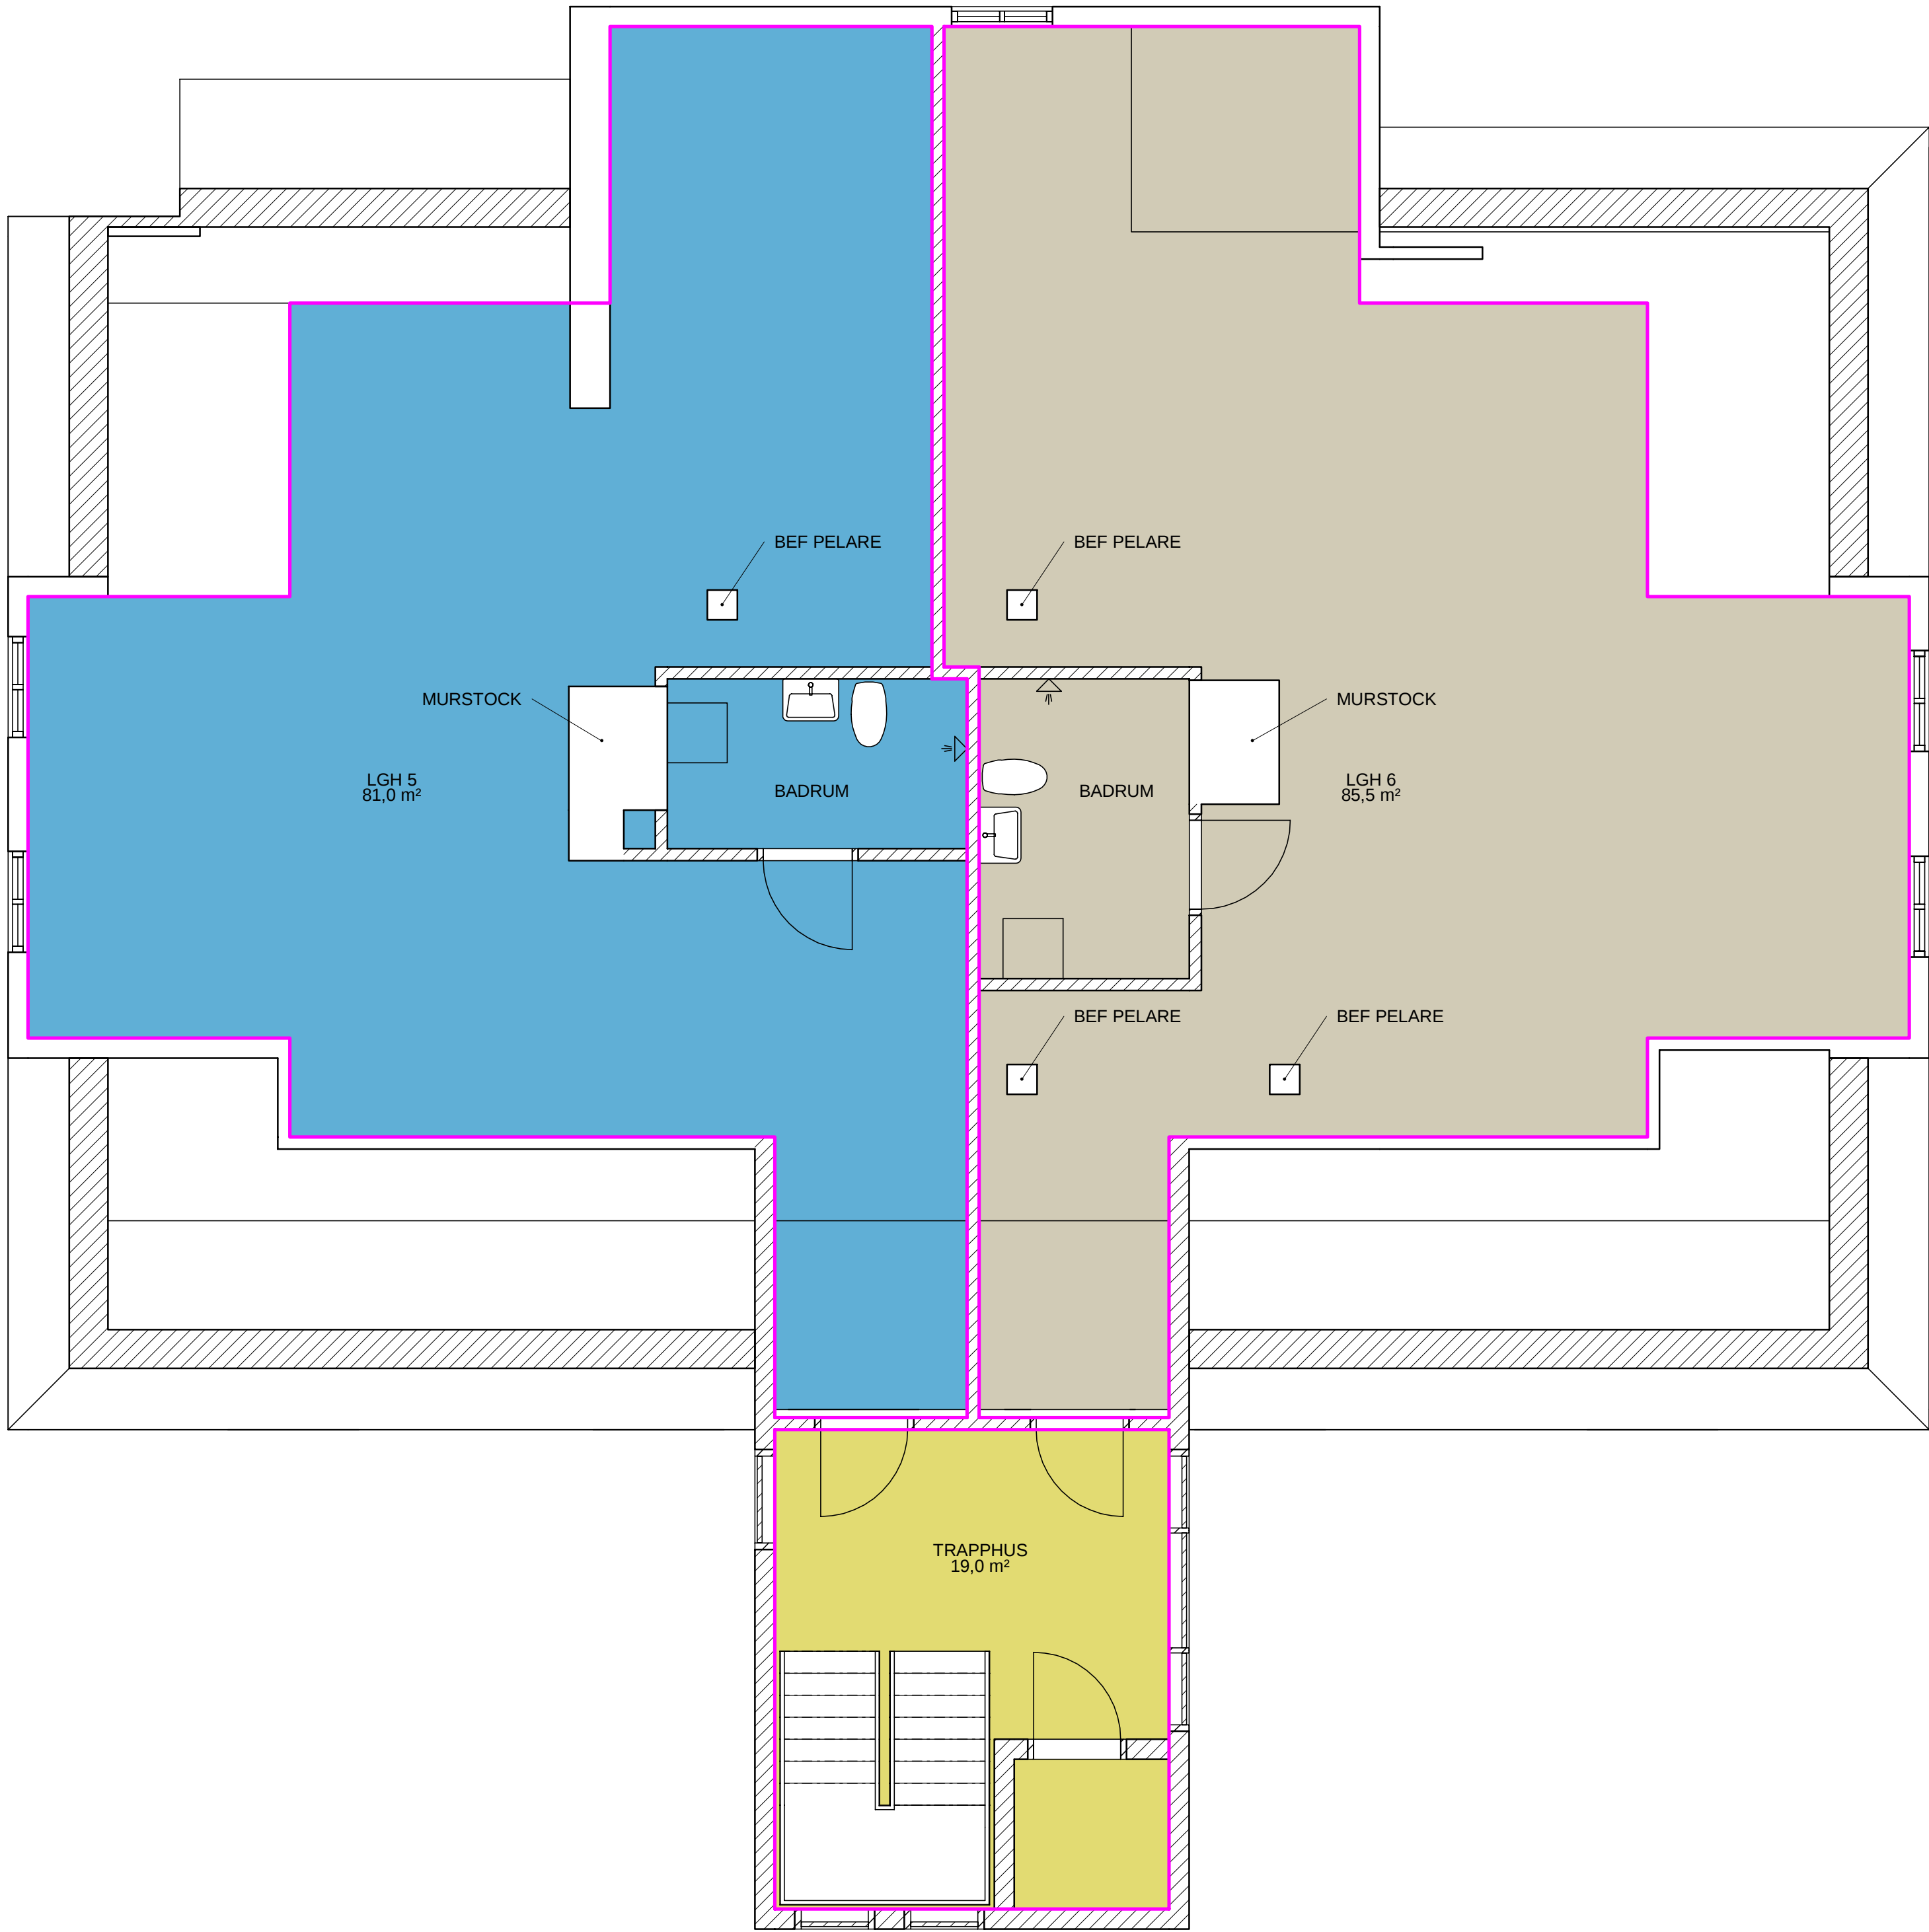

SKISS 2022-02-15

BET	ANT	ÄNDRINGEN AVSER	DATUM	SIGN
FÖRSLAGSSKISS				
HOFORS STORGATAN 22				
KUND				
				
	A	SWECO ARCHITECTS	018 - 17 20 01	
	K	-	-	
	KP	-	-	
	E	-	-	
	V	-	-	
	W	-	-	
	Spr	-	-	
	M	-	-	
UPPDRAG NR	RITADIKONSTR AV		HANDLÄGGARE	
2021--	A. DAHL		A. DAHL	
DATUM	ANSVARIG			
A - UNDERLAG				
AREAPLAN 12, DEL 4				
AREAPLAN - NY PLANLÖSNING				
SKALA	NUMMER			BET
A1 = 1 : 50	A-99-1-0124			

