


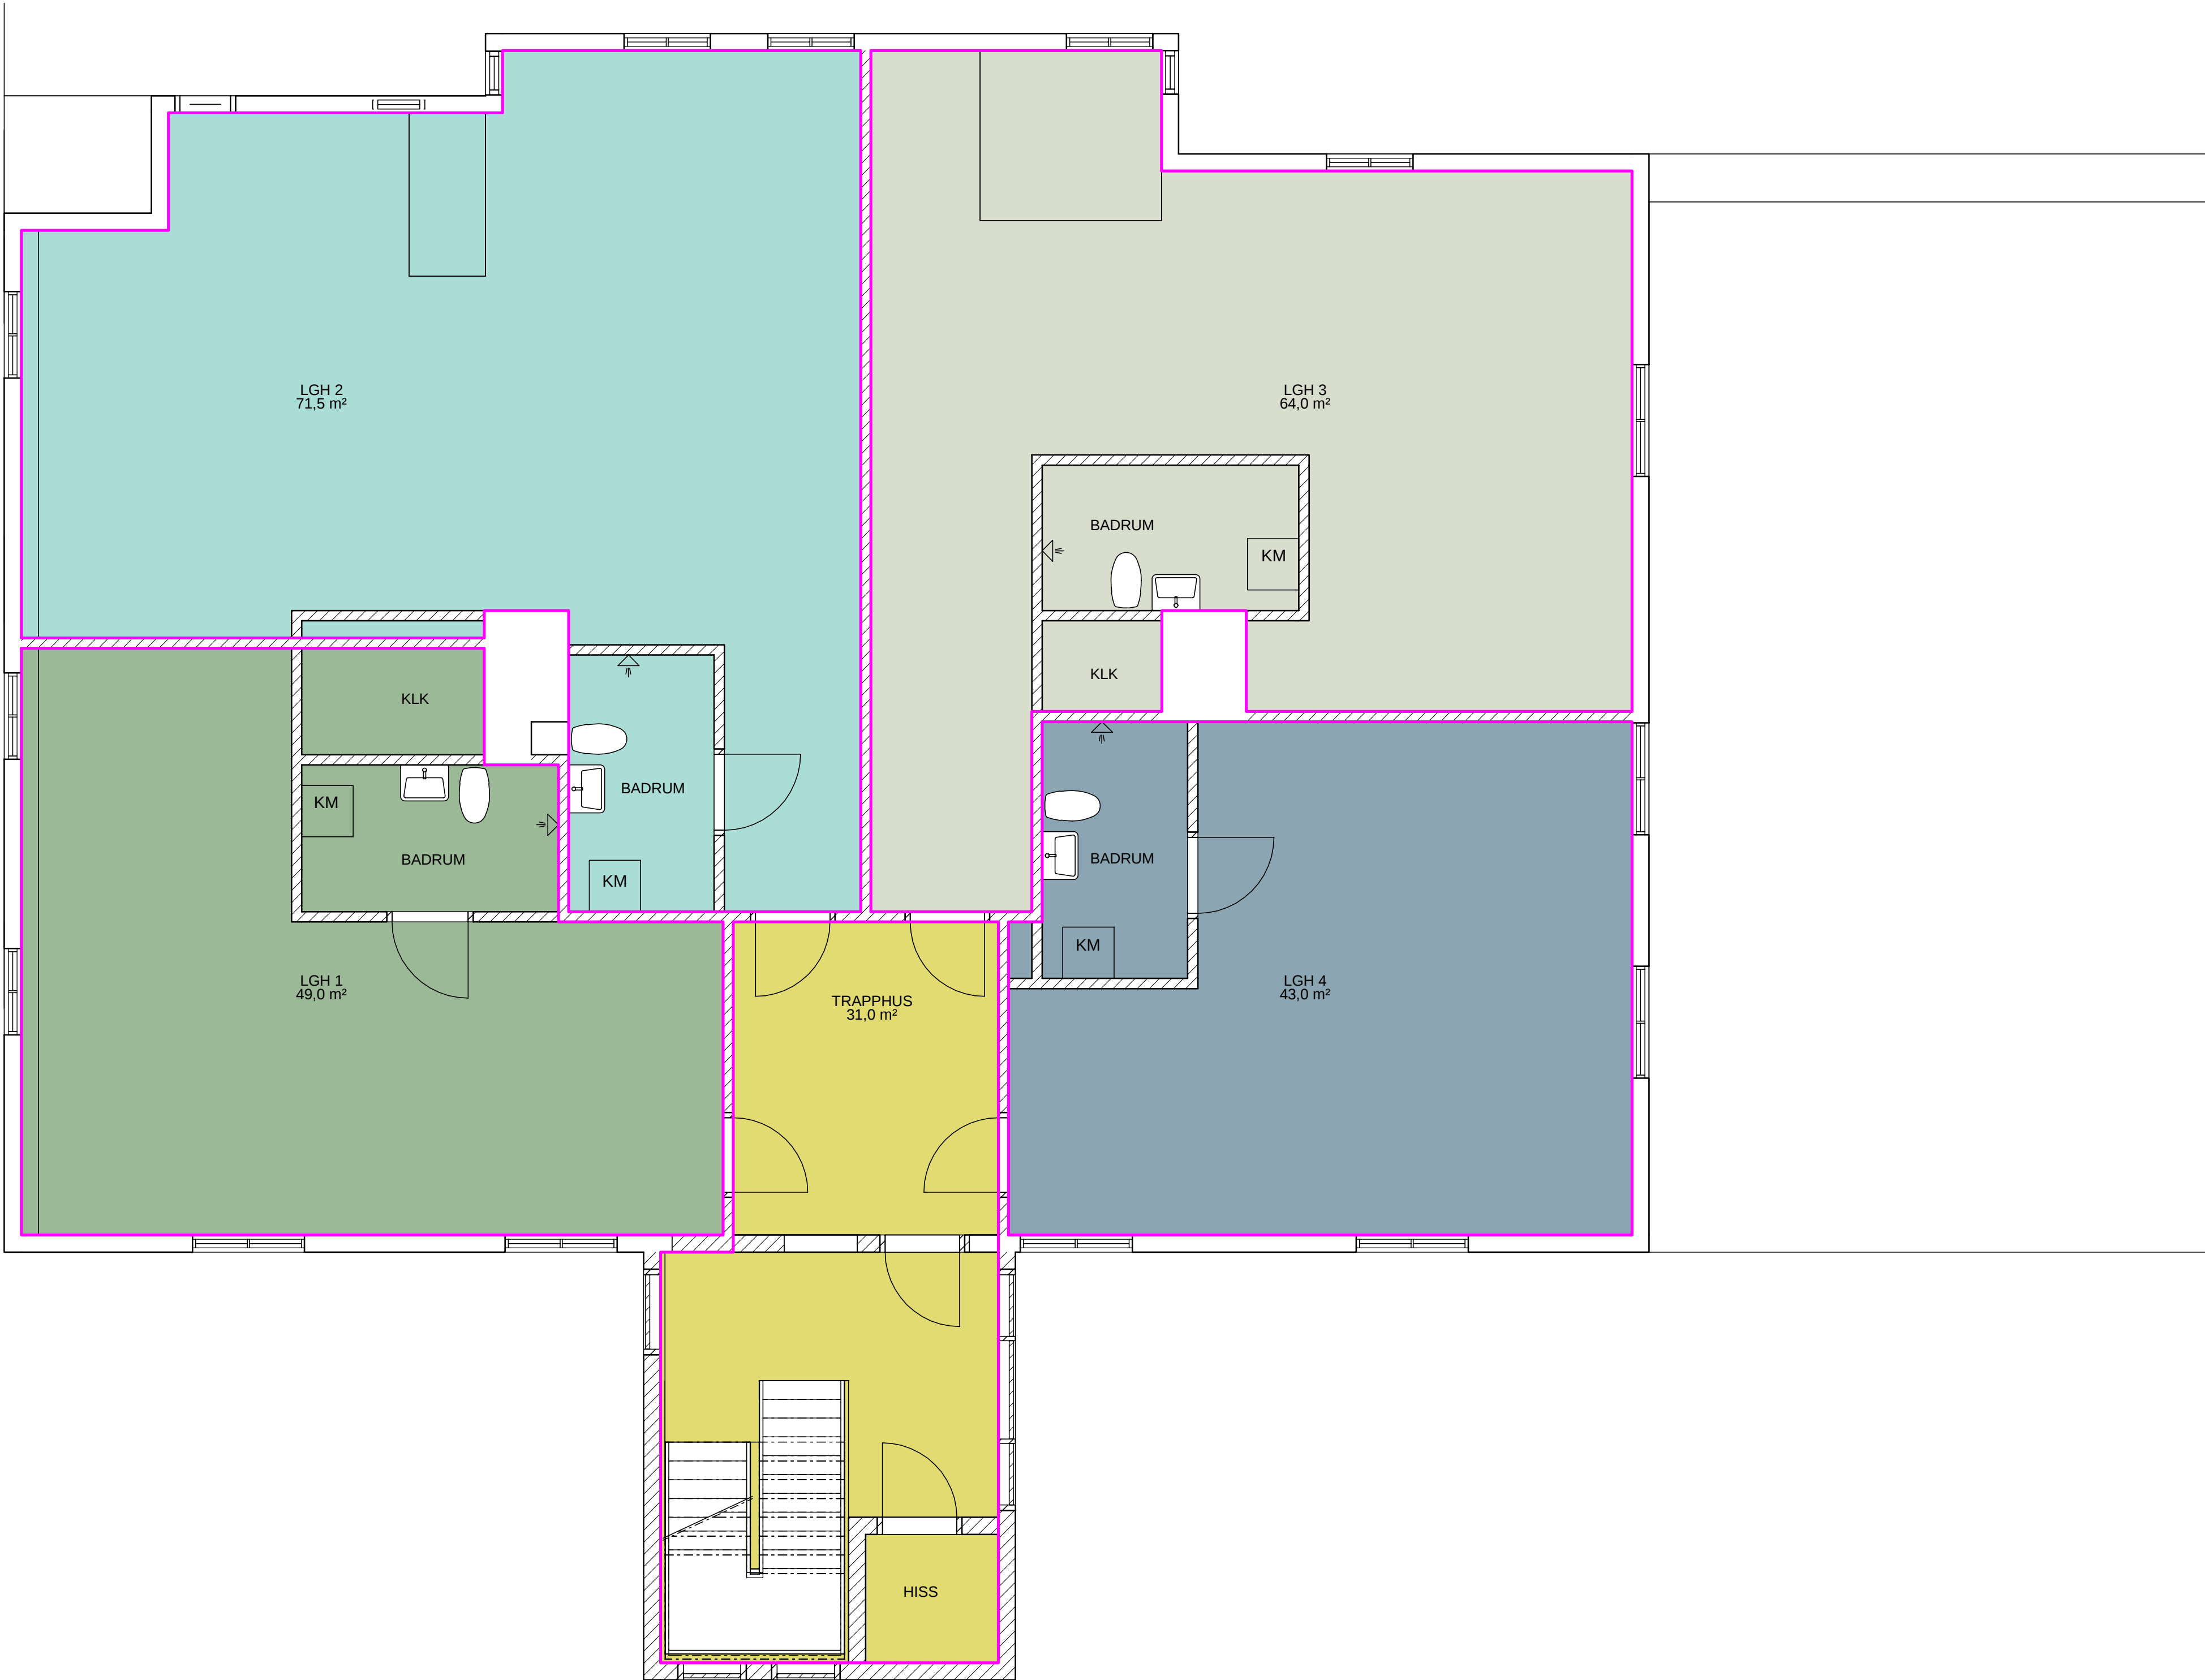

SKISS 2022-02-15

BET	ANT	ÄNDRINGEN AVSER	DATUM	SIGN
FÖRSLAGSSKISS				
HOFORS STORGATAN 22				
KUND				
				
A	SWECO ARCHITECTS	018	- 17 20 01	
K	-	-	-	
KP	-	-	-	
E	-	-	-	
V	-	-	-	
W	-	-	-	
Spr	-	-	-	
M	-	-	-	
UPPDRAG NR	2021--	PRITADIKONSTR AV	A. DAHL	HANDLAGGARE
DATUM		ANSVARIG	A. DAHL	
A - UNDERLAG AREAPLAN 11, DEL 4 AREAPLAN - NY PLANLÖSNING				
SKALA	A1 = 1 : 50	NUMMER	A-99-1-0114	BET

