


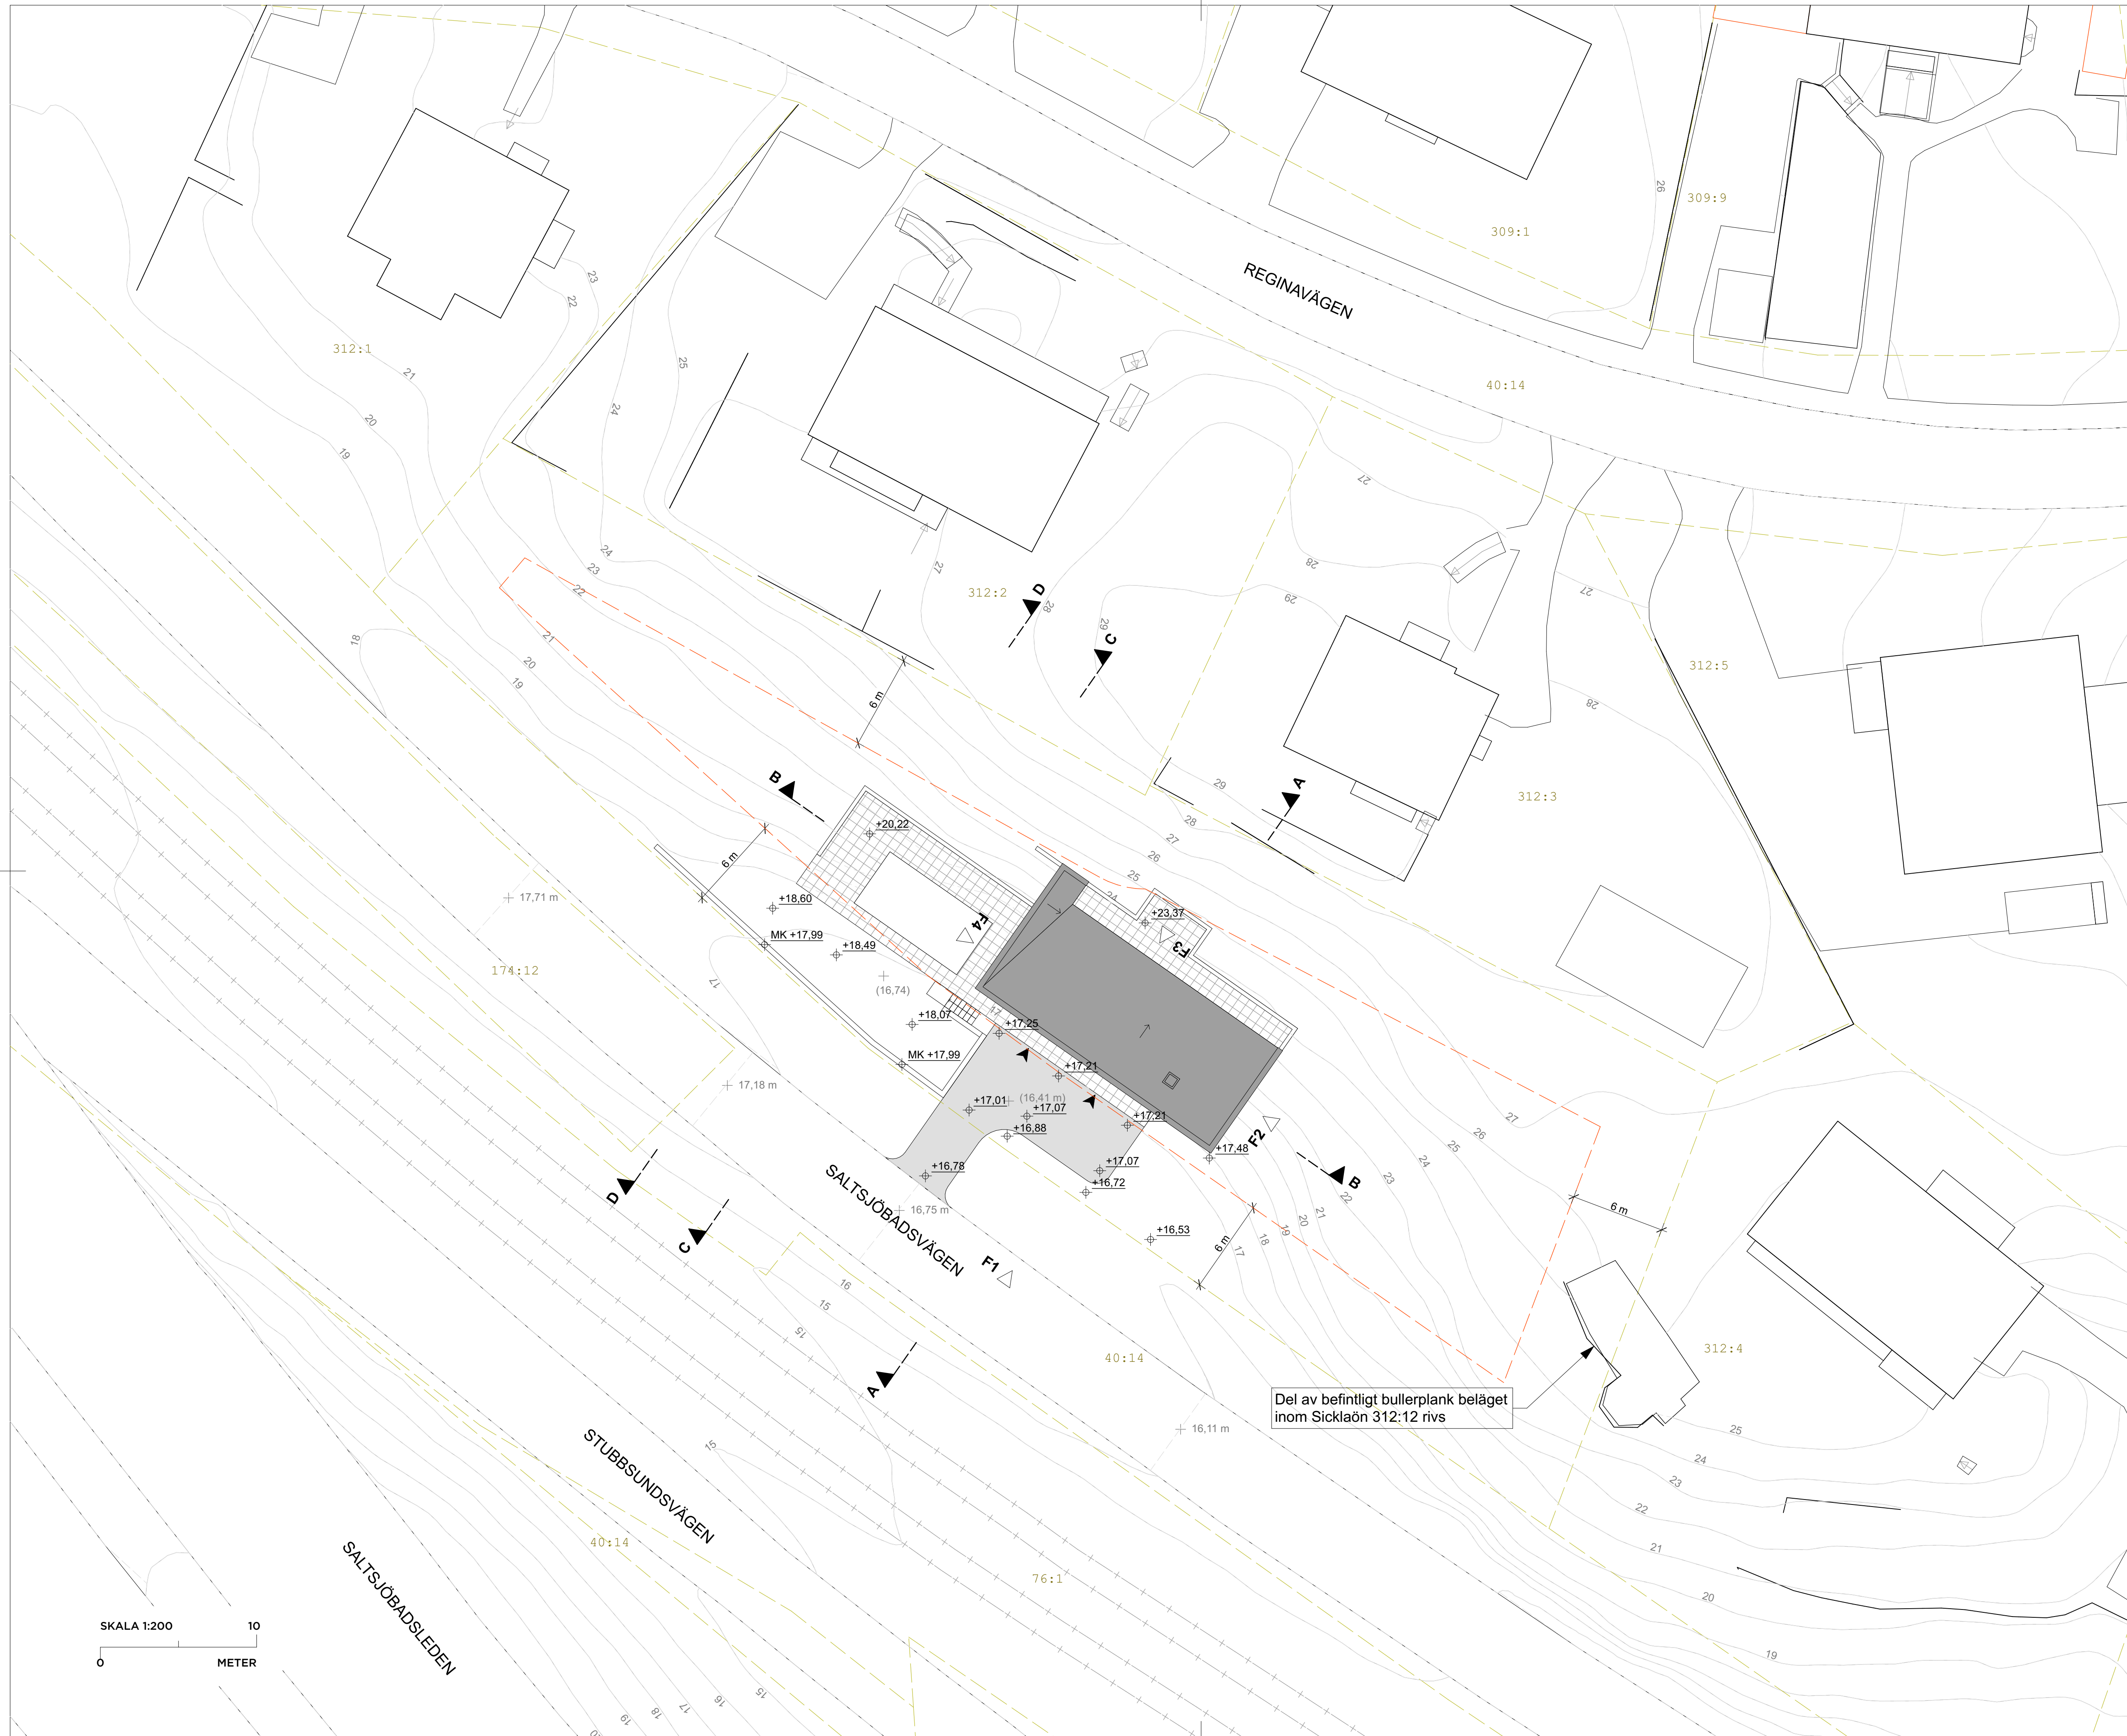

— — — FASTIGHETSGRÄNS  
— — — BEGRÄNSNINGSLINJE FÖR DEL AV  
FASTIGHET SOM FÅR BEBYGGAS

|   |                                     |                  |         |
|---|-------------------------------------|------------------|---------|
| A   | PLACERING STODUM, VISS HÖJDSÄTTNING | 2026-09-02       | JOU     |
| BET   | ÄNDRING AVSER                       | DATUM            | Signt   |
| SEKTION   |                                     |                  |         |
| <div><div>Orienteringsfigur</div><div><p>The orientation figure shows a site plan with a building footprint, several parking spaces labeled A through G, and surrounding terrain features like roads and other buildings.</p></div></div> |                                     |                  |         |
| STATUS   |                                     |                  |         |
| HANDLING   |                                     |                  |         |
| <div><div>BYGGNADSLOV</div><div><div>DATUM<br/>2026-07-28</div><div>GÖRÅKÄNG 67/<br/>JOHAN JOHANSSON</div><div>ÄNDRINGS PM</div></div></div>                                                                                              |                                     |                  |         |
| BESTÄLLARE   |                                     |                  |         |
| <div><div></div><div><div>BOSTADSUTVECKLAREN</div><div>Bostadsutvecklaren i Sverige AB<br/>Rostvingevägen 52, 141 37 Huddinge<br/>Telefon 070-445 91 03</div></div></div>                                                                 |                                     |                  |         |
| PROJECTNAMN   |                                     |                  |         |
| <div><div>SICKLAÖN 312:12</div><div><div>OMRADE</div><div>SICKLA, STOCKHOLM</div></div></div>   |                                     |                  |         |
| PROJECTNUMMER   |                                     | ADDRESS          |         |
| DARIENUMMER   |                                     | FASCTORIE        |         |
|   |                                     | SICKLAÖN 312:12  |         |
| DISCIPLIN   |                                     | FÖRETAG          |         |
| A   |                                     | ON ARKITEKTER    |         |
| UPPDRAGSNUMMER   |                                     | SKAPAD AV        |         |
| 0865   |                                     | HECTOR LINDSTRÖM |         |
| TELEFON   |                                     | KONTAKTPERSON    |         |
| 070-450 97 30   |                                     | JOHAN JOHANSSON  |         |
| BYGGNADEVERK   |                                     | PLUSHOJD         |         |
| BOSTADSHUS   |                                     |                  |         |
| VANINGSPLAN   | VANINGSDEL                          | DELOMRADE        |         |
| SYSTEM   |                                     |                  |         |
| A-01   |                                     |                  |         |
| SPECIFIKATION   |                                     |                  |         |
| SITUATIONSPLAN   |                                     |                  |         |
| RITINGSKATEGORI   |                                     | SKALA            | FORMAT  |
| SAMMANSTÄLLNING   |                                     | 1:200            | A1      |
| DKUMENTNUMMER   |                                     |                  | ÄNDRING |
| A-01-1-001   |                                     |                  | A       |