


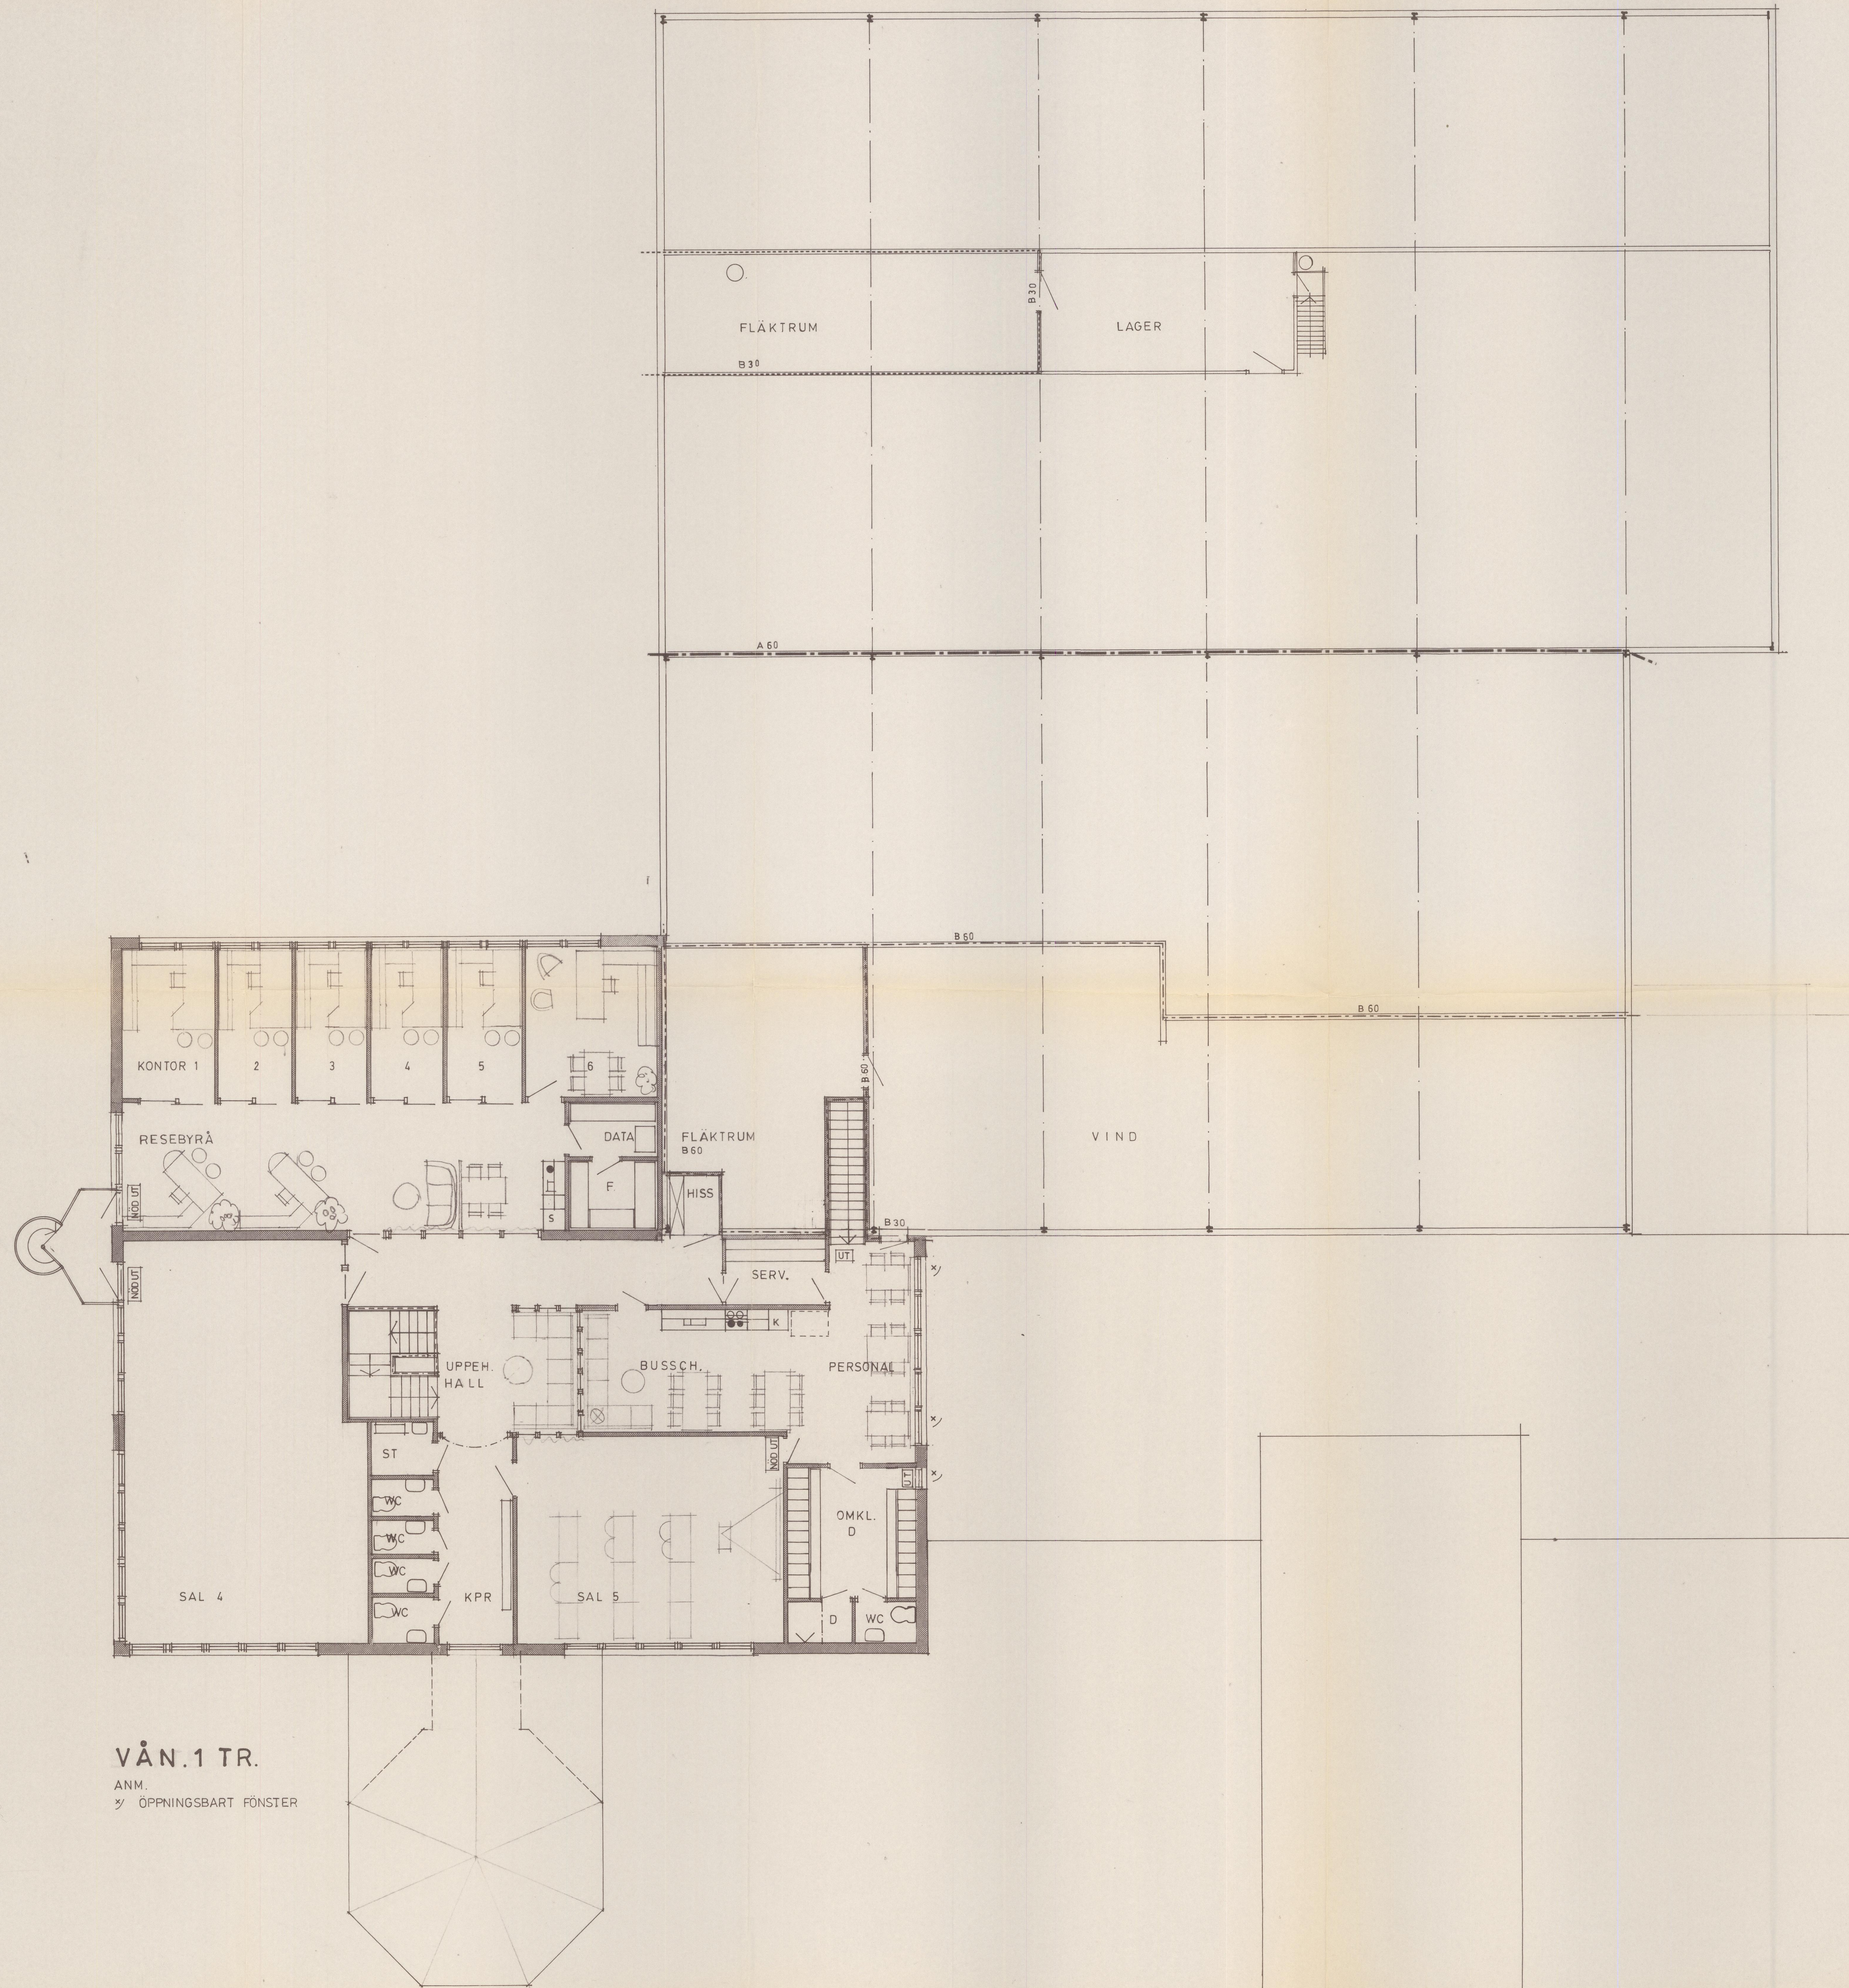

VÅN.1 TR.
ANM.
/ ÖPPNINGSBART FÖNSTER

Tillhör Valdemarsviks Byggnadsnämnds beslut
19 90 - 04 - 18. § 147

VALDEMARSVIKS KOMMUN
Tekniska förvaltningen
90-02-22

VALDEMARSVIKS KOMMUN
Tekniska förvaltningen
90-02-22
Diarium: _____
Objekt: _____
För handläggning: _____
För förvaldning: _____

A		B C HISS		D	
REV.	ANT.	REV.	ANT.	REV.	ANT.
DOLKS arkitektkontor		TORP 2:6, RINGARUM		90.01.10	
594 00 Gamleby Tel. 0493/11913		OMBYGGNADSRITNING		SIGN	
HANDLAGES AV		RITAD AV		DATUM	
ARBETSNUMMER		RITNR		REV.	
89.10.26		A 2		A	
SKALA		1:100		rituahnson	