
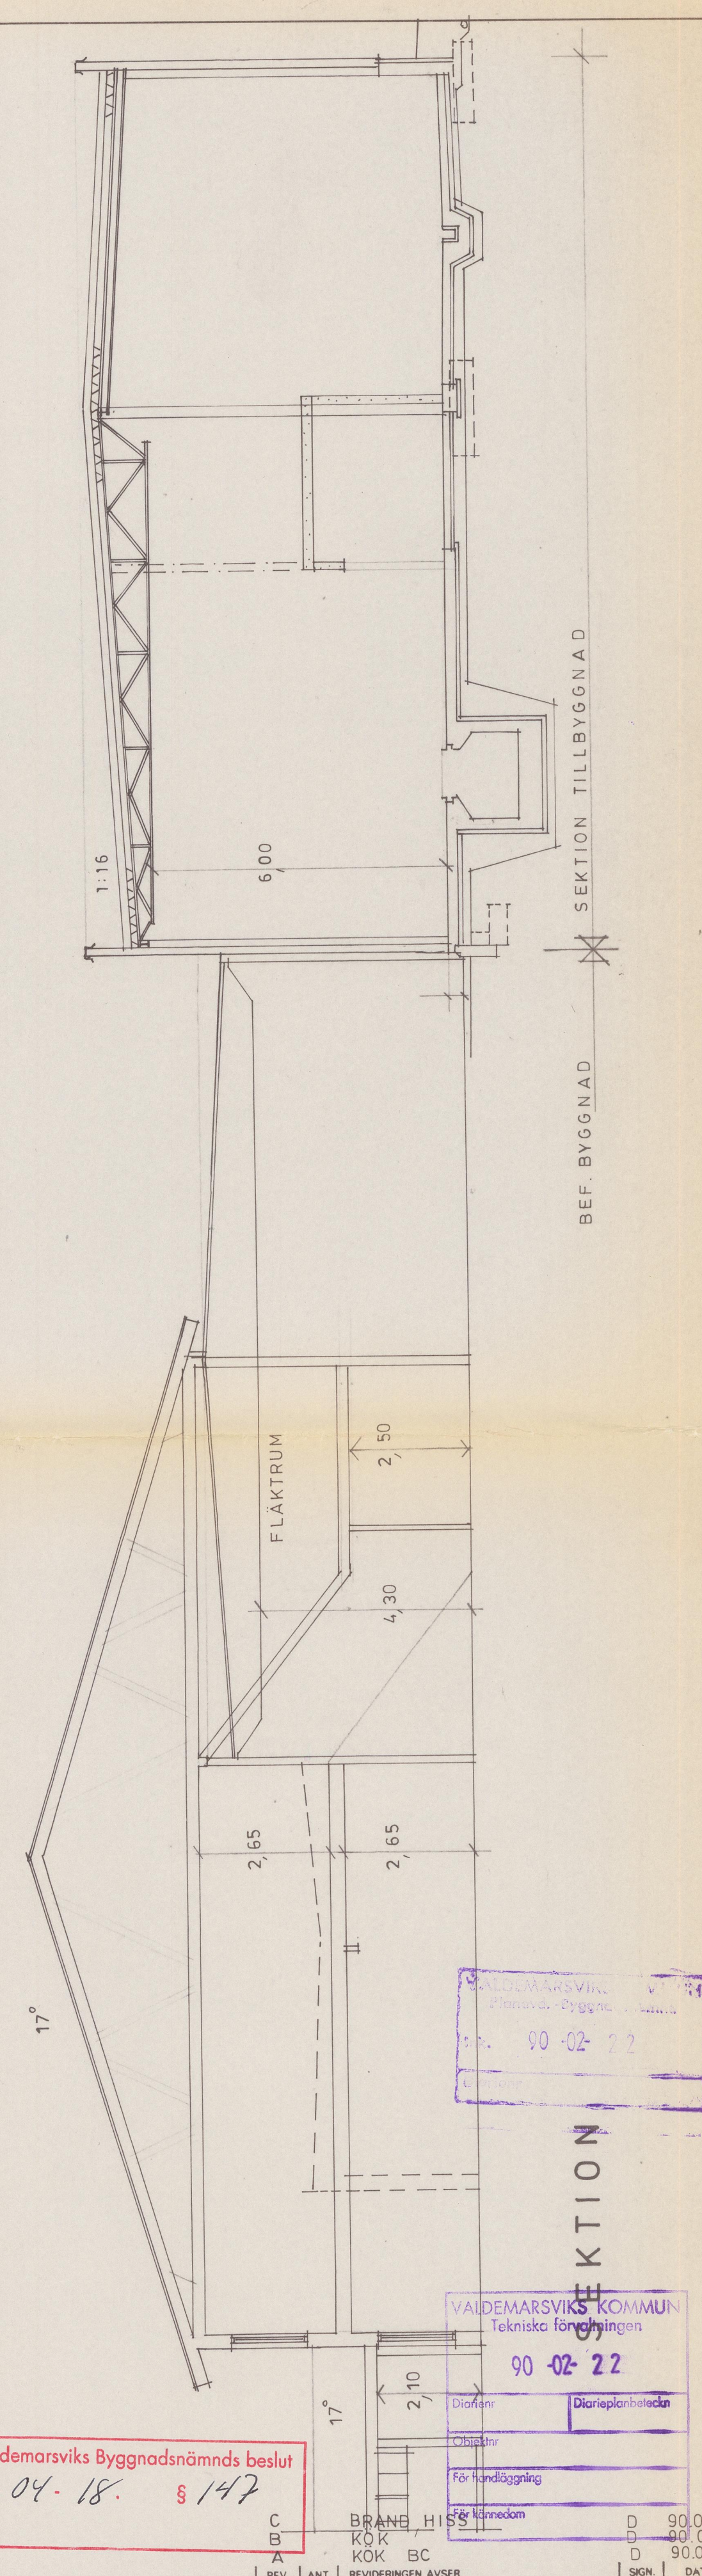


1. KÖRGVAGNAR, SMUTSIGA DISKÖRGAR
2. SORTERINGSBÄNK
3. SNEDSTÄLLD KÖRHÝLLA
4. AVSPÖLNINGSBÄNK MED PISTOLDUSCH
5. DISKMASKIN MED INKÄPA
6. UTMATNINGSBÄNK
7. GROVDISKBÄNK MED ÖVERHYLLA
8. KÖRGVAGNAR, REN DISK

10. DRYCKESKYL
11. KÖRGAVNAR FÖR GLAS OCH PORSLIN
12. KOMBIKYL MED KYLHURTS
13. KASSABISK MED VÄRMEHÄLL
FÖR KAFFE
14. TALLRIKSDISKENSER
15. VATTENBAD MED V.SKÅP OCH LÅDOR
16. FRYSSKÅP
17. STEKHÄLL
18. FRITOS
19. ARBETSBÄNK
20. KYLD GRILLBÄNK
21. VENT. KÄPA
22. BÄNK
23. KYLBÄNK

30. ARBETSBANK MED BÄNKKYLL
31. HYLLEBÄN
32. KALLSKÅN
33. KYLBÄNK
34. FRYSSKÅP
35. AVSVÄLNINGSSKÅP
36. KYLSKÅP
37. BÄNK
38. BLANDNINGSMASKIN
39. VARMLUFTSUGN
40. KOKGRYTA
41. VENT.KÅPA
42. AVSTÄLLNINGSPÅLATS
43. SPIS. BEF.
44. TIPPSTEK (KÖTT)
45. TIPPSTEK (FISK)
46. FRITOS
47. ARBETSBANK MED HO
OCH TVÅ ST. PISTOLDUSCHAR
48. KOKERI

50. ARBETSBÄNK MED HOAR
51. SKALMASKIN.

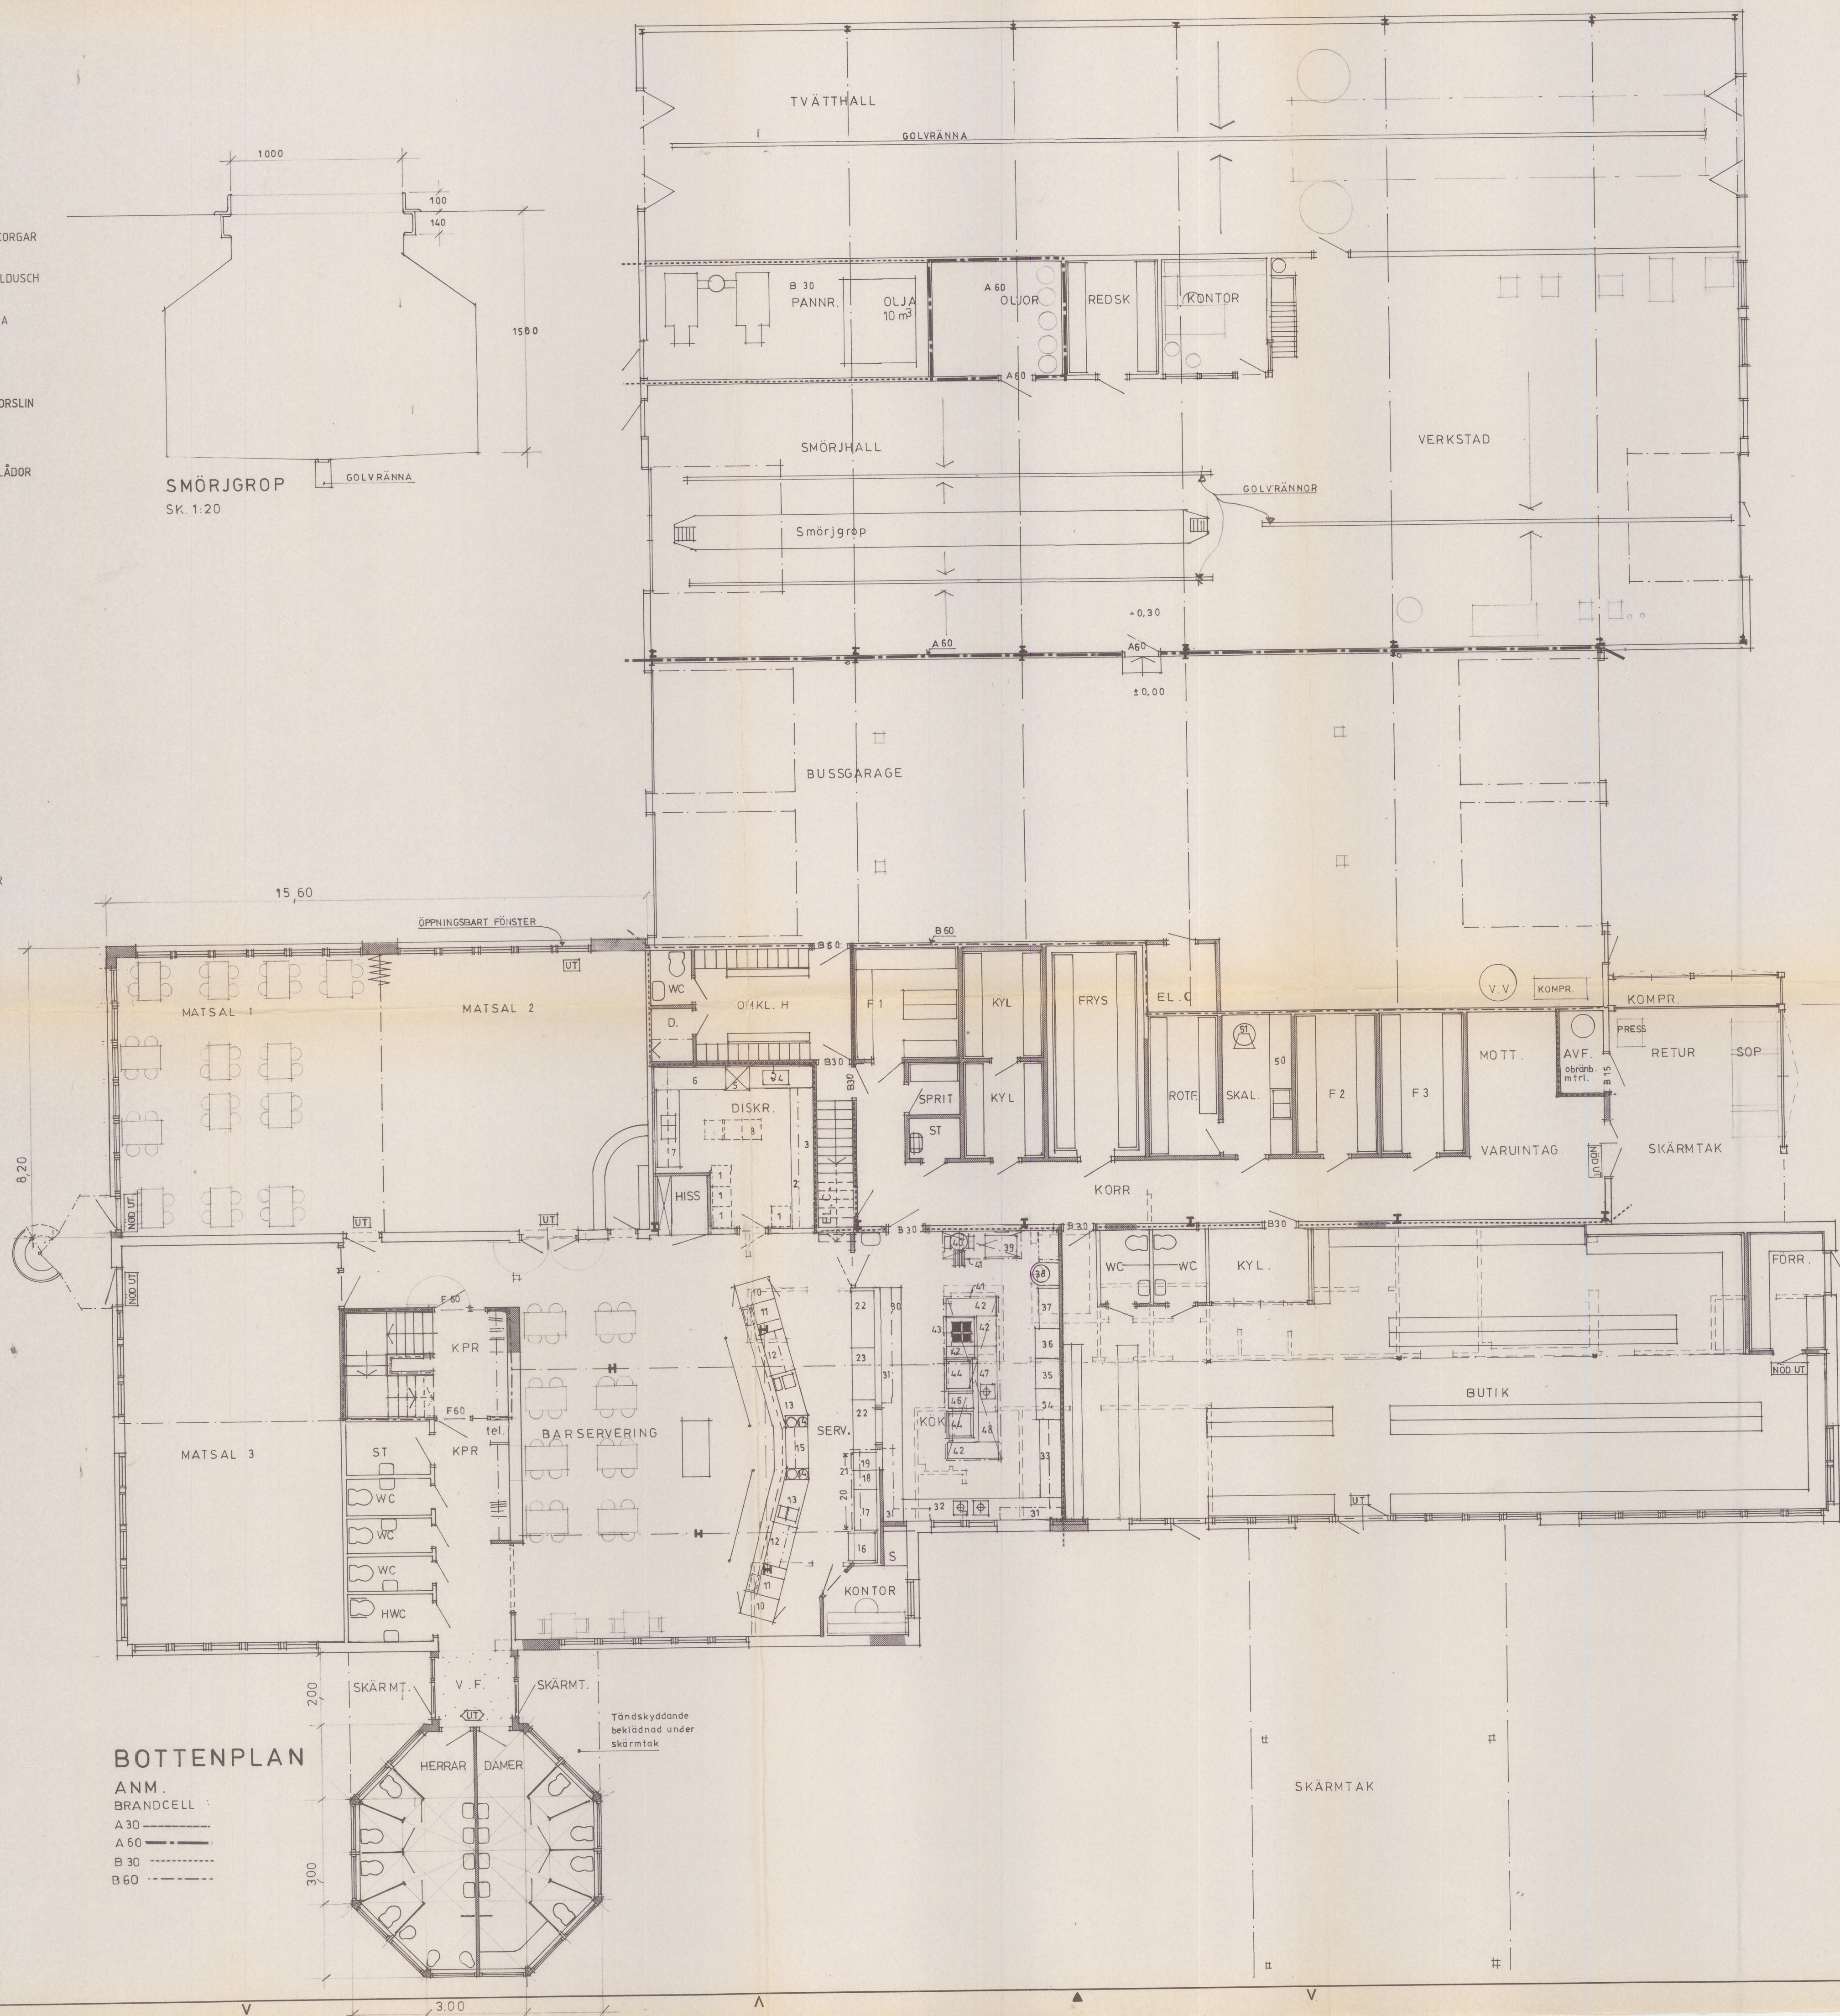

Tillhör Valdemarsviks Byggnadsnämnds beslut
19 90 - 04 - 18. § 147

DOLKS arkitektkontor

594 00 Gamleby
Tel 0493/11913

HANDLÄGGES AV RITAD AV LZ

ARBETSNUMMER DATUM
89 10 27

TORP 2:6, RINGARUM

OMBYGGNADSRTNING
BOTTENPLAN SEKTION

		COUNTING	REV.
--	--	----------	------

SKALA	ROZMÉR	REDAKČNÝ
1:100	A1	C