


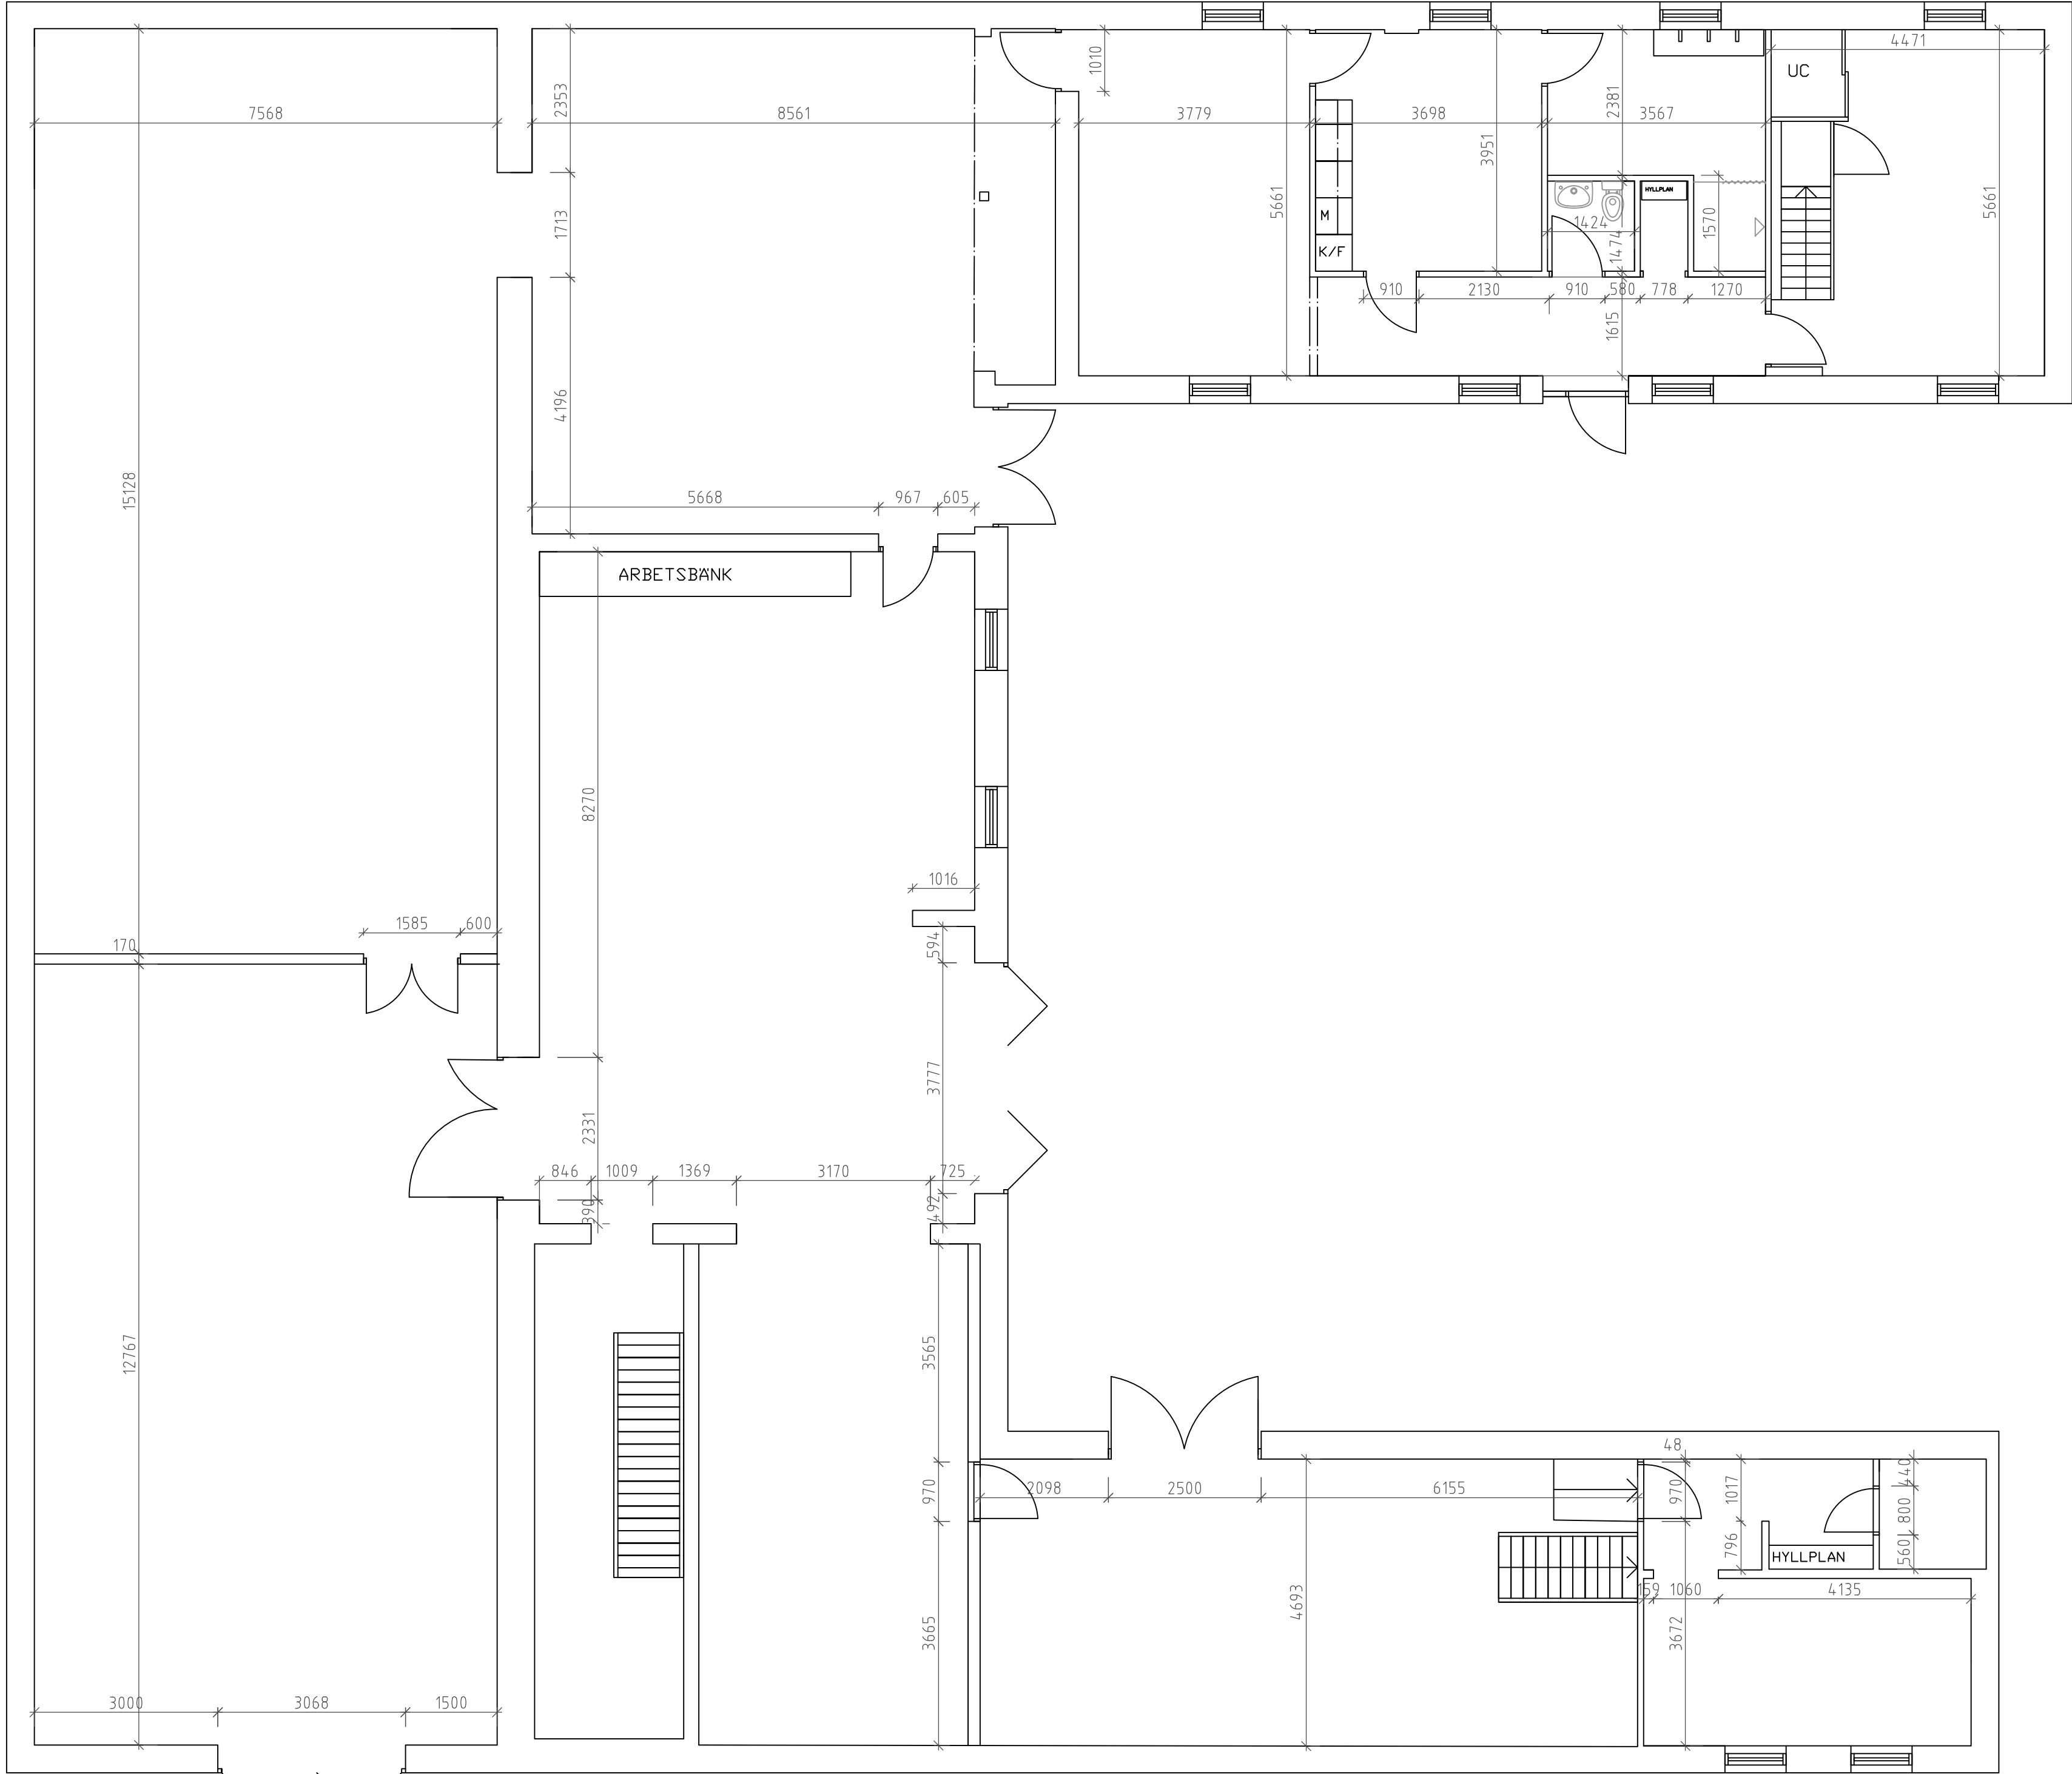

PLAN 1
1:75



XREF

LAGER: P40

BET	ANT	ÄNDRINGEN AVSER	SIGN	DATUM
FORHANDSKOPIA				
				
UPPDRAG NR	RITAD AV	GRANSKAD AV		
-	JC	GF		
DATUM	ANSVARIG			
230330	GF			
STENEVÄGEN 710				
PLANSKISS				
PLAN 1				
SKALA	A 31:150	NUMMER		
	A11:75	A-40.1-101		