
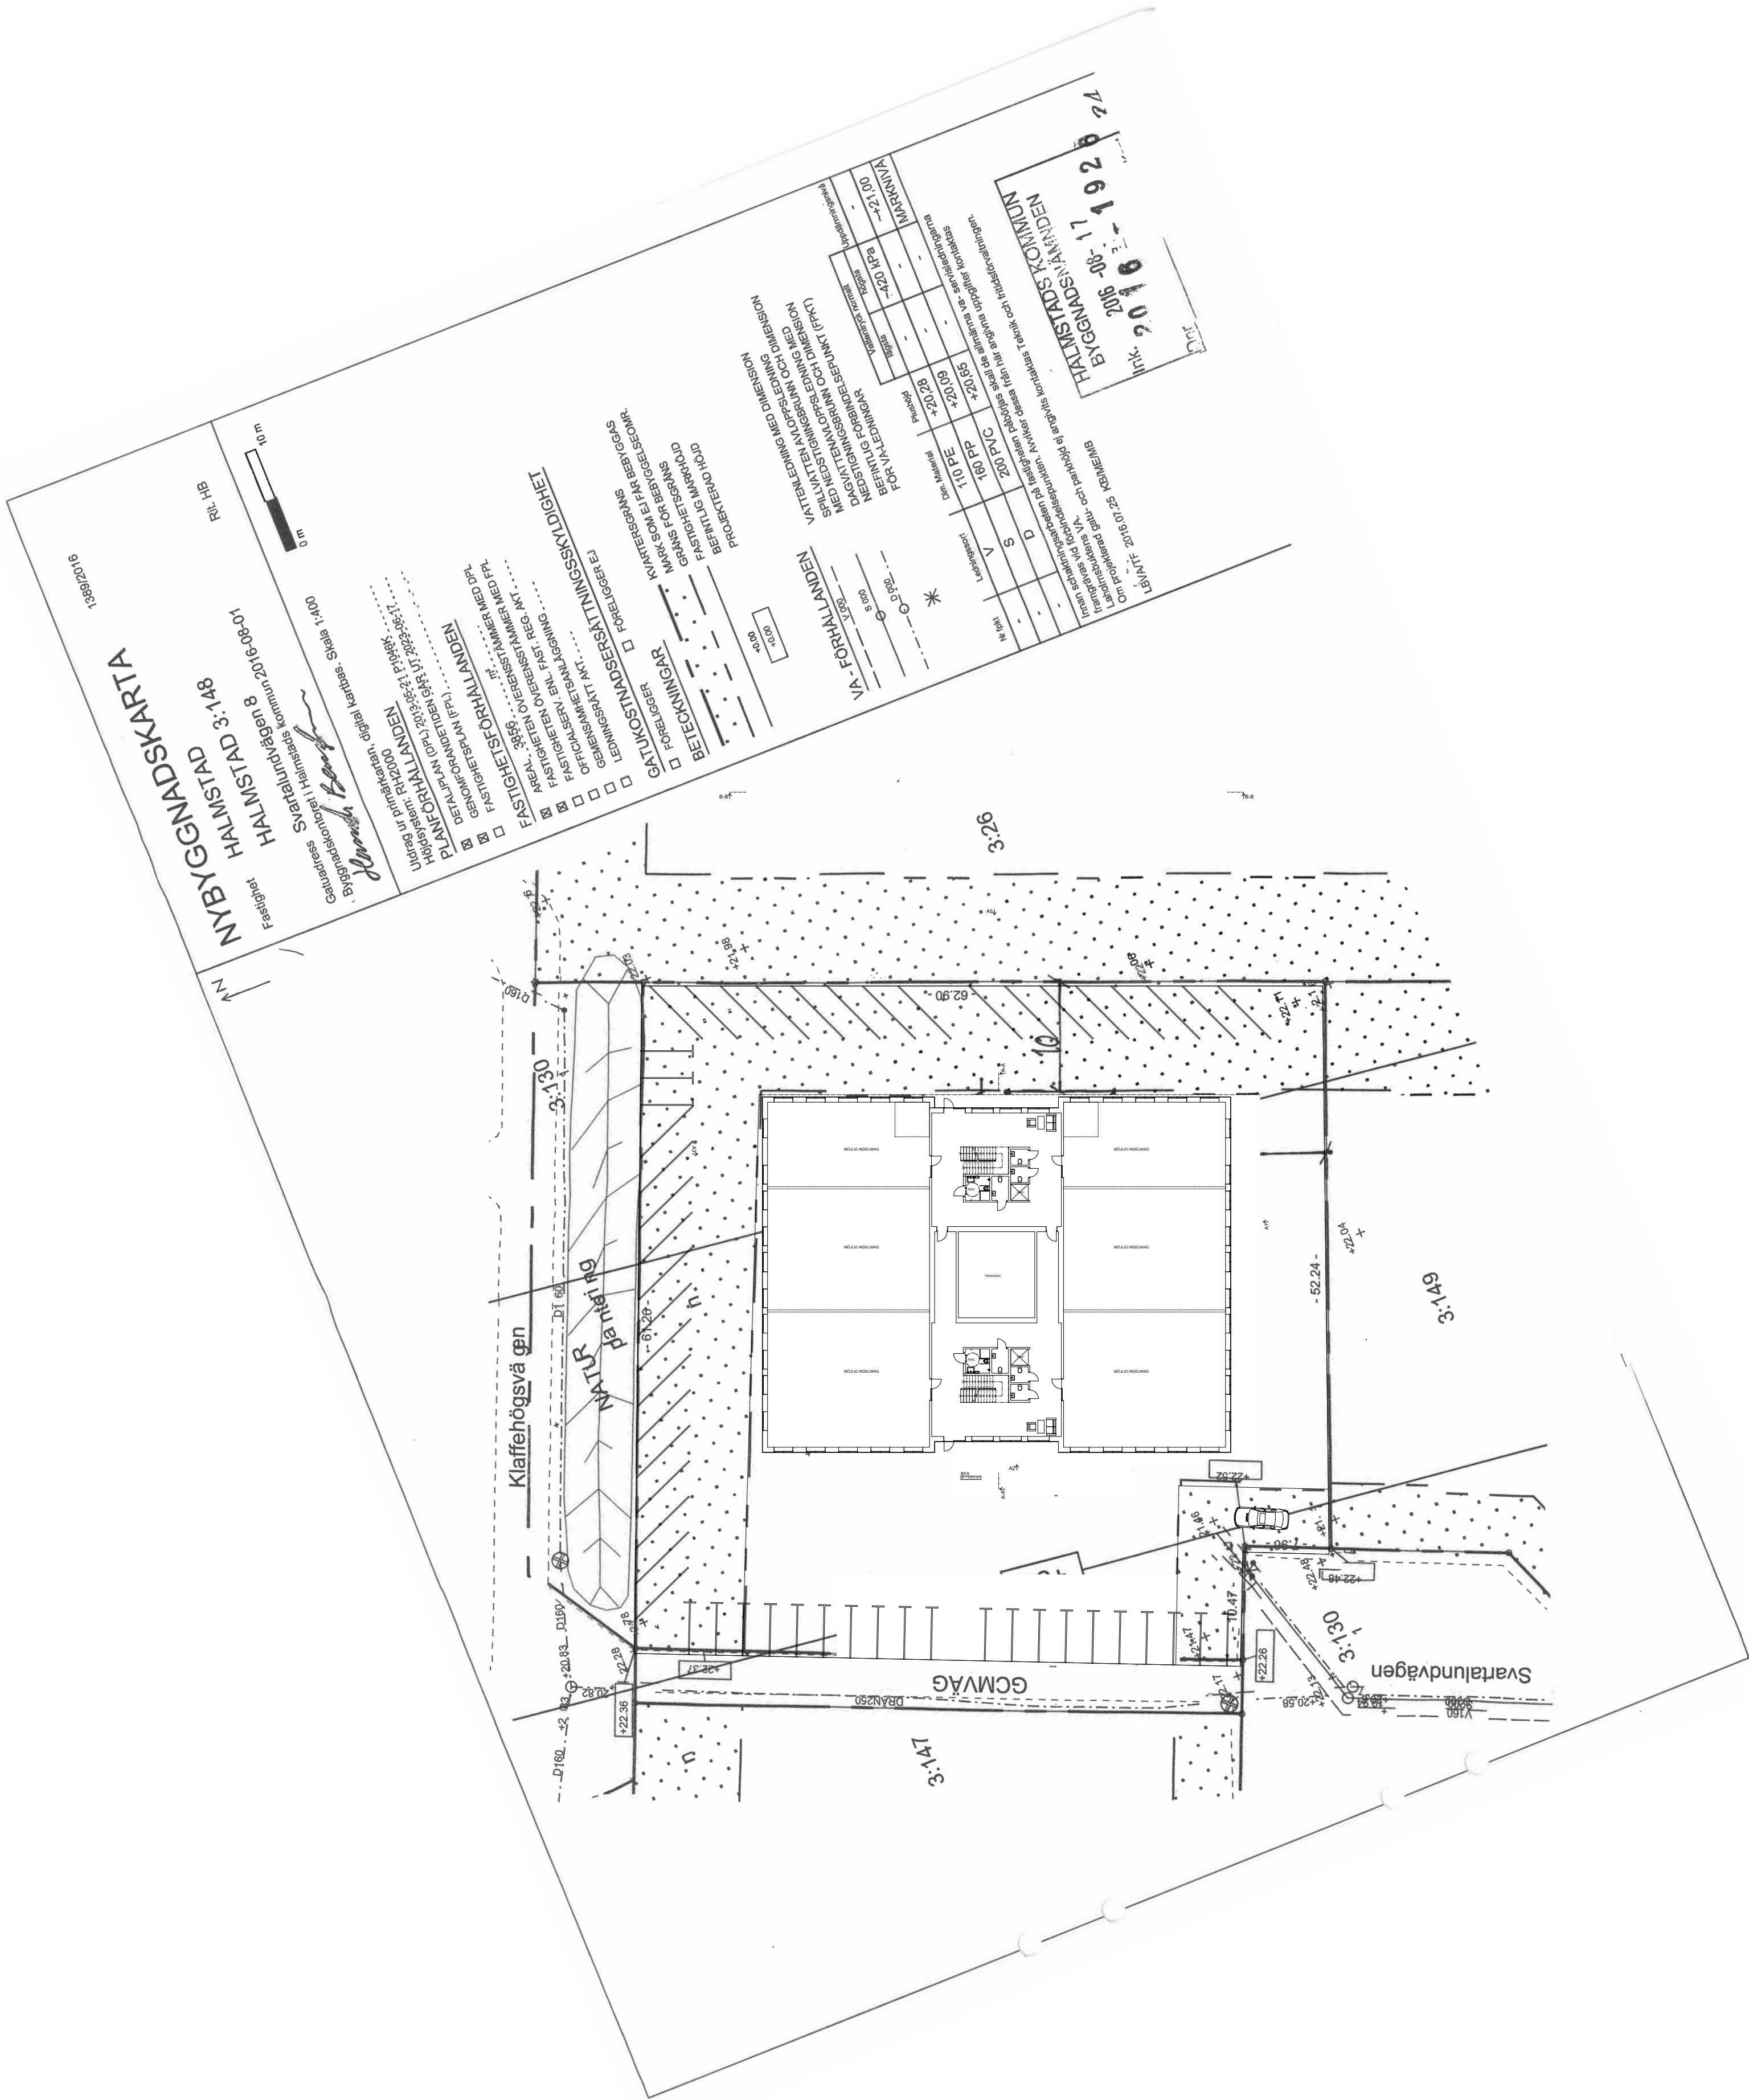


SITUATIONSPLAN
1:400

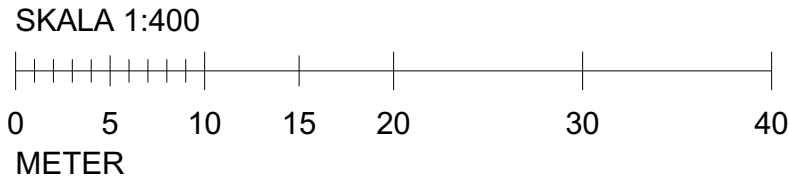

FÖRSLAGET ENBART BASERAT PÅ PDF RITNING AV TOMTEN

BET	ÄNDRING AVSER	DATUM	Sign.
FÖRSLAGSHANDLING			
SVARTALUNDSVÄGEN 8			
 			
BYGG- HERR	KLASEN FASTIGHETER AB		
A	STRANDBERG ARKITEKTUR AB		
UPPDRAG NR	RITAD AV LS	HANDLÄGGARE LS	
DATUM 2022-02-15	ANSVARIG LENNART STRANDBERG		
NYBYGGNAD LAGERBYGGNAD OCH KONTOR			
SKALA A1 1:400	NUMMER A-40.1-001	BET -	