



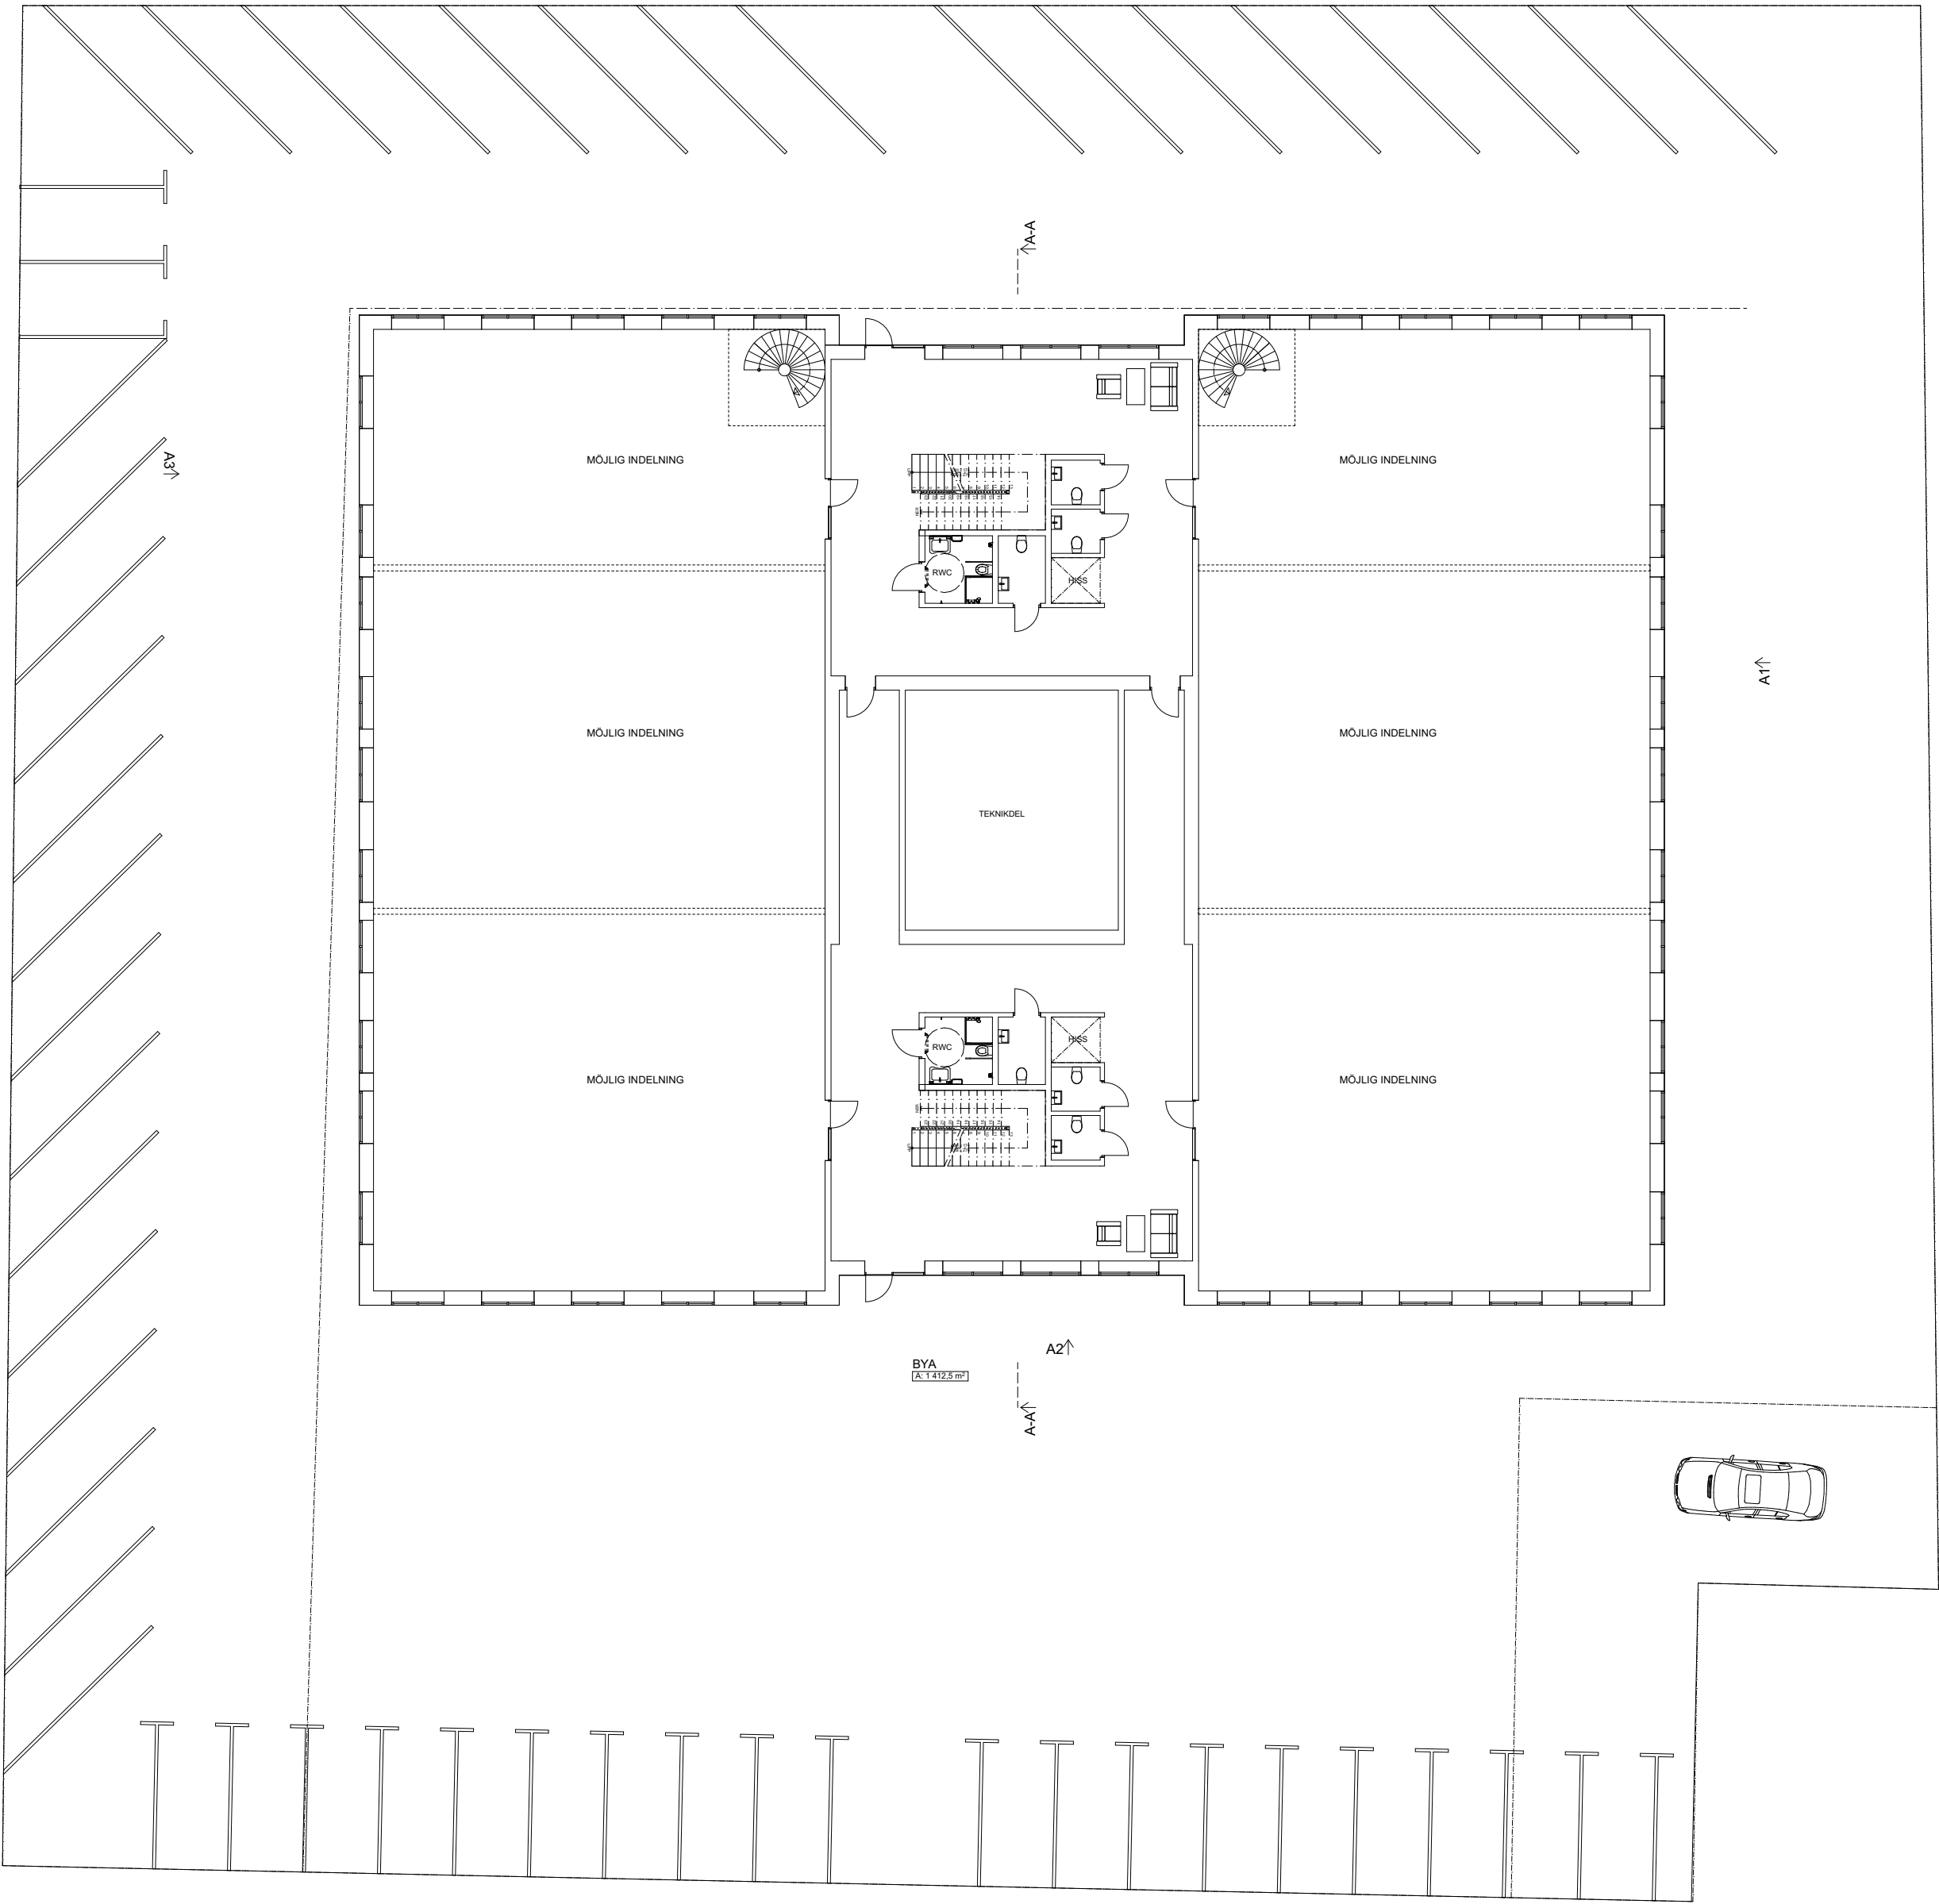

SITUATIONSPLAN
1:200

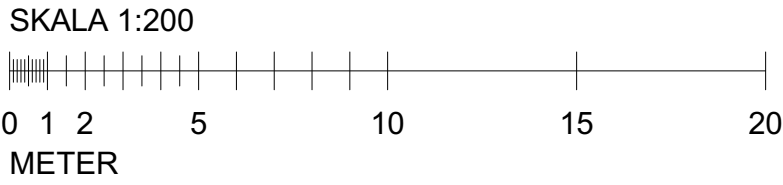

BET		ÄNDRING AVSER		DATUM		Sign.	
FÖRSLAGSHANDLING							
SVARTALUNDSVÄGEN 8							
 							
BYGG- HERRE		KLASEN FASTIGHETER AB					
A		STRANDBERG ARKITEKTUR AB					
UPPDRAG NR		RTAD AV		HANDLÄGGARE			
		LS		LS			
DATUM		ANSVARIG					
2022-02-15		LENNART STRANDBERG					
NYBYGGNAD LAGERBYGGNAD OCH KONTOR							
SKALA A1 1:200		NUMMER		BET			
		A-40.1-100		-			