


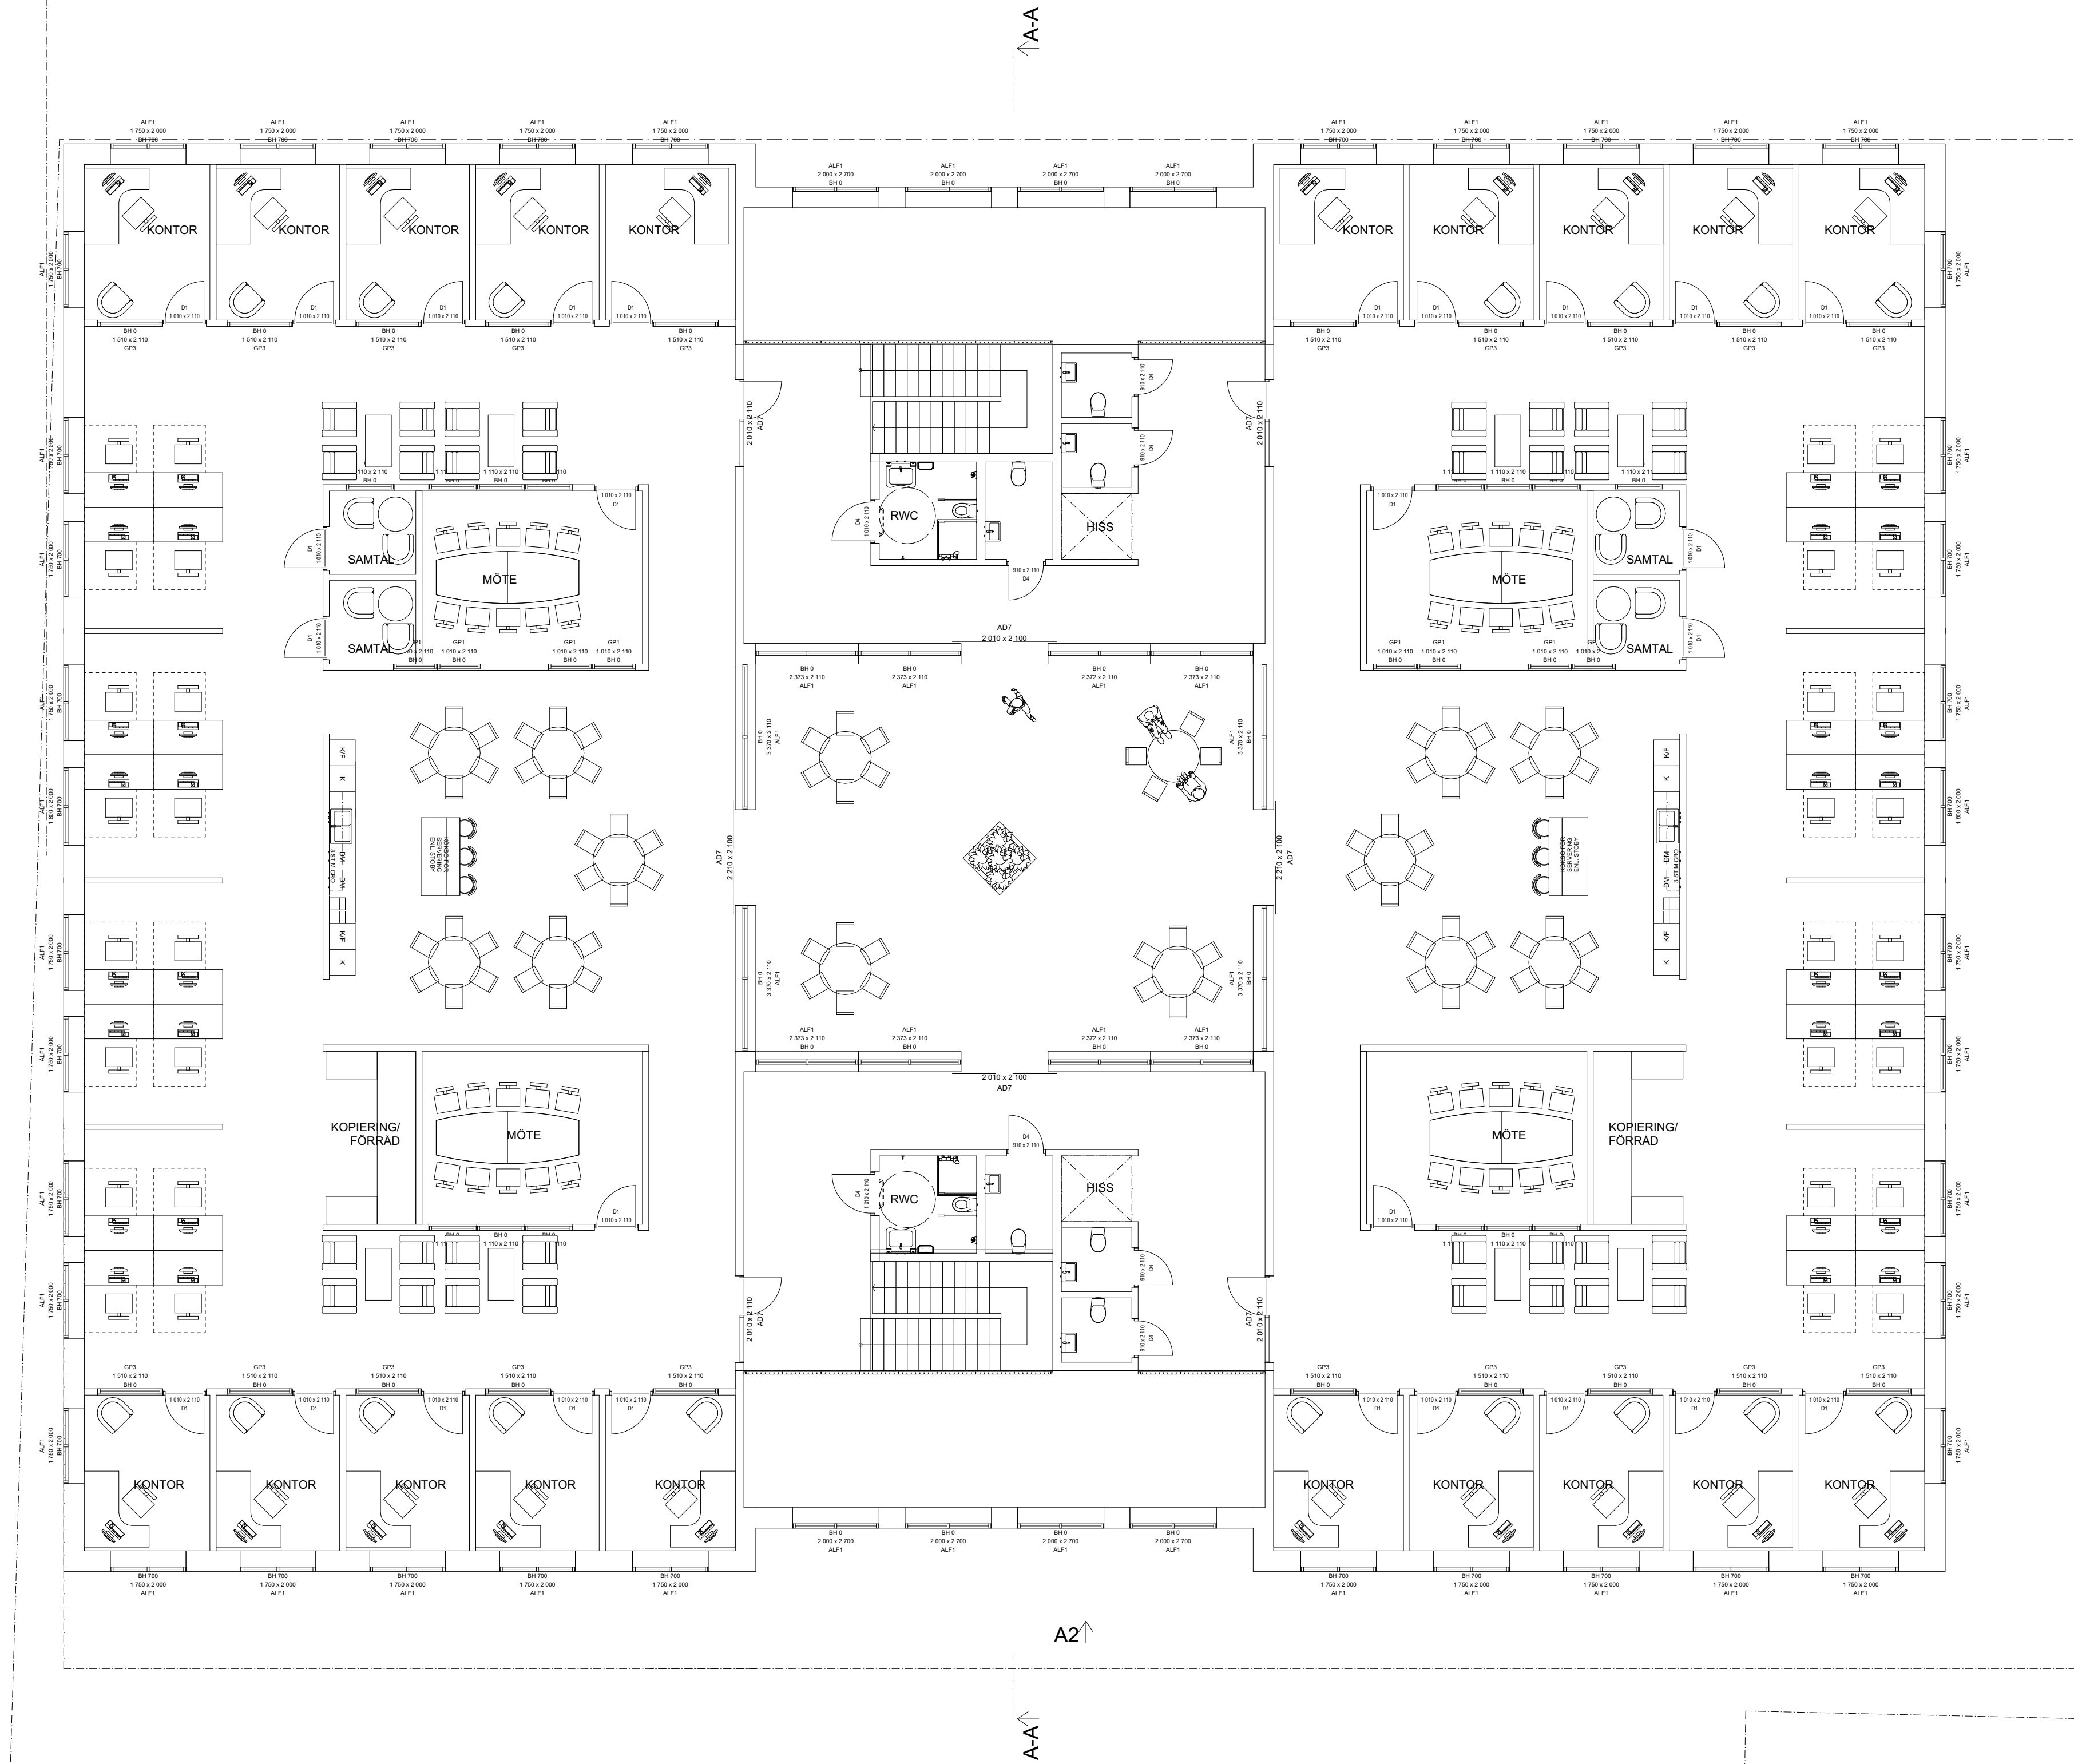

PLAN 2
1:100



FÖRSLAGET ENBART BASERAT PÅ PDF RITNING AV TOMTEN

BET		ÄNDRING AVSER		DATUM		Sign.	
FÖRSLAGSHANDLING							
SVARTALUNDSVÄGEN 8							
							
							
BYGG- HERRE		KLASE N FASTIGHETER AB					
A		STRANDBERG ARKITEKTUR AB					
UPPDRAG NR		RITAD AV LS		HANDLÄGGARE LS			
DATUM 2022-02-15		ANSVARIG LENNART STRANDBERG					
NYBYGGNAD LAGERBYGGNAD OCH KONTOR PLAN 2							
SKALA A1 1:100		NUMMER A-40.1-120		BET -			