



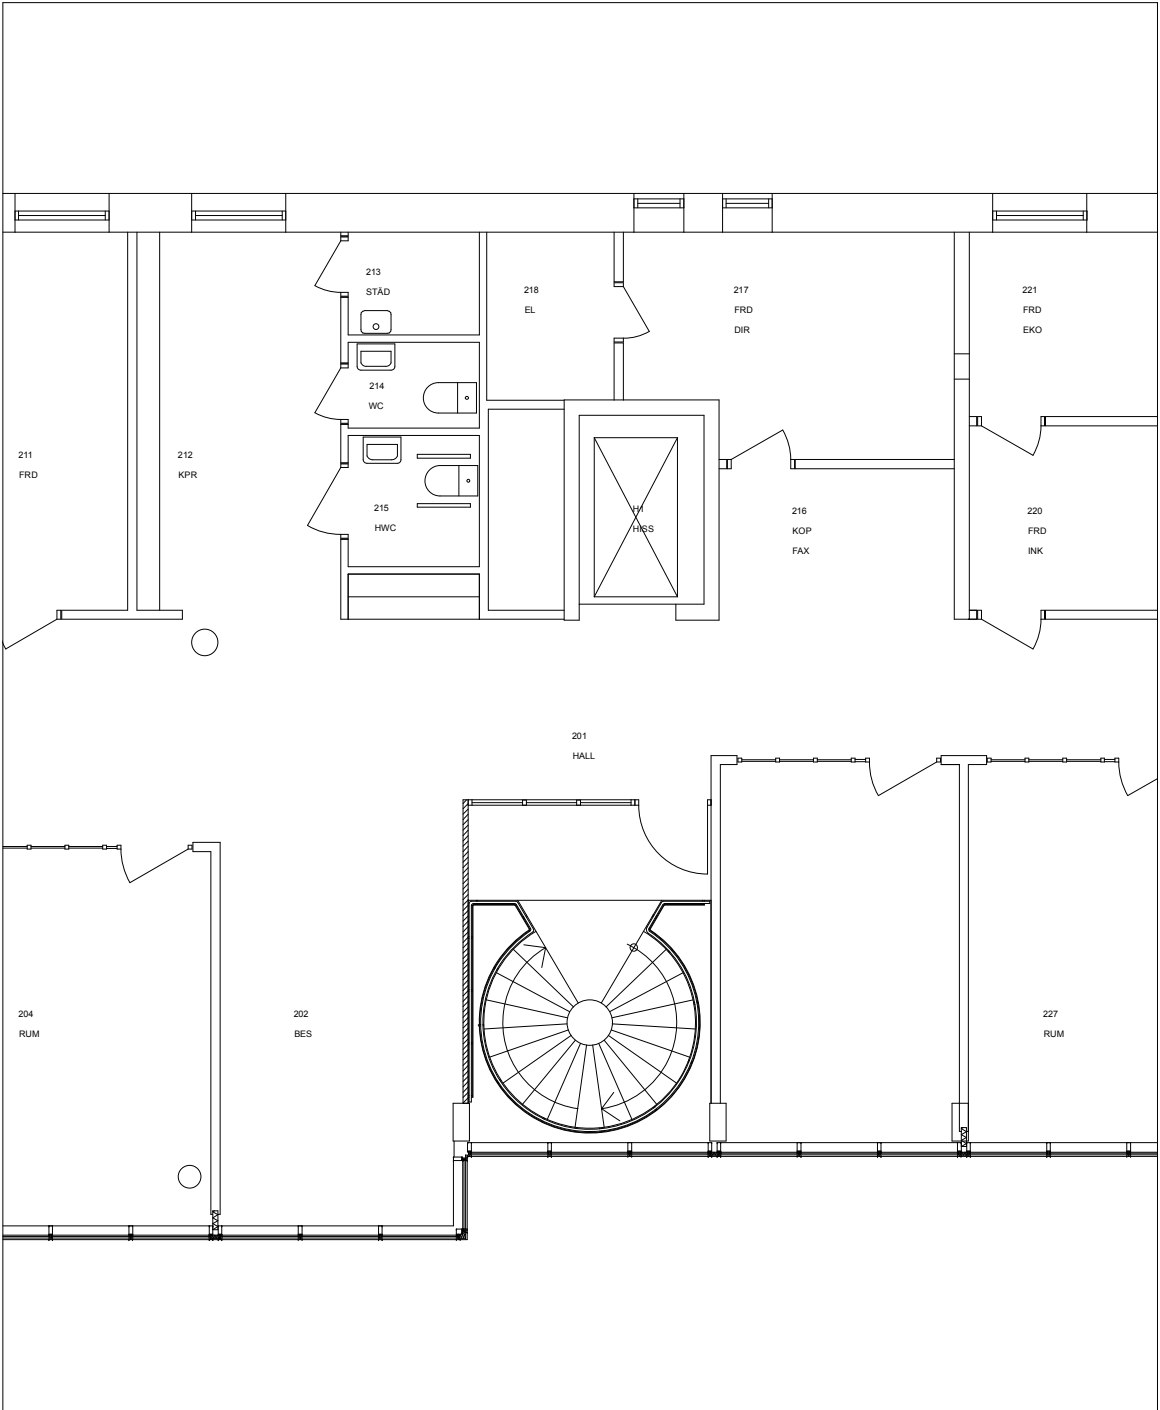

Plan 2

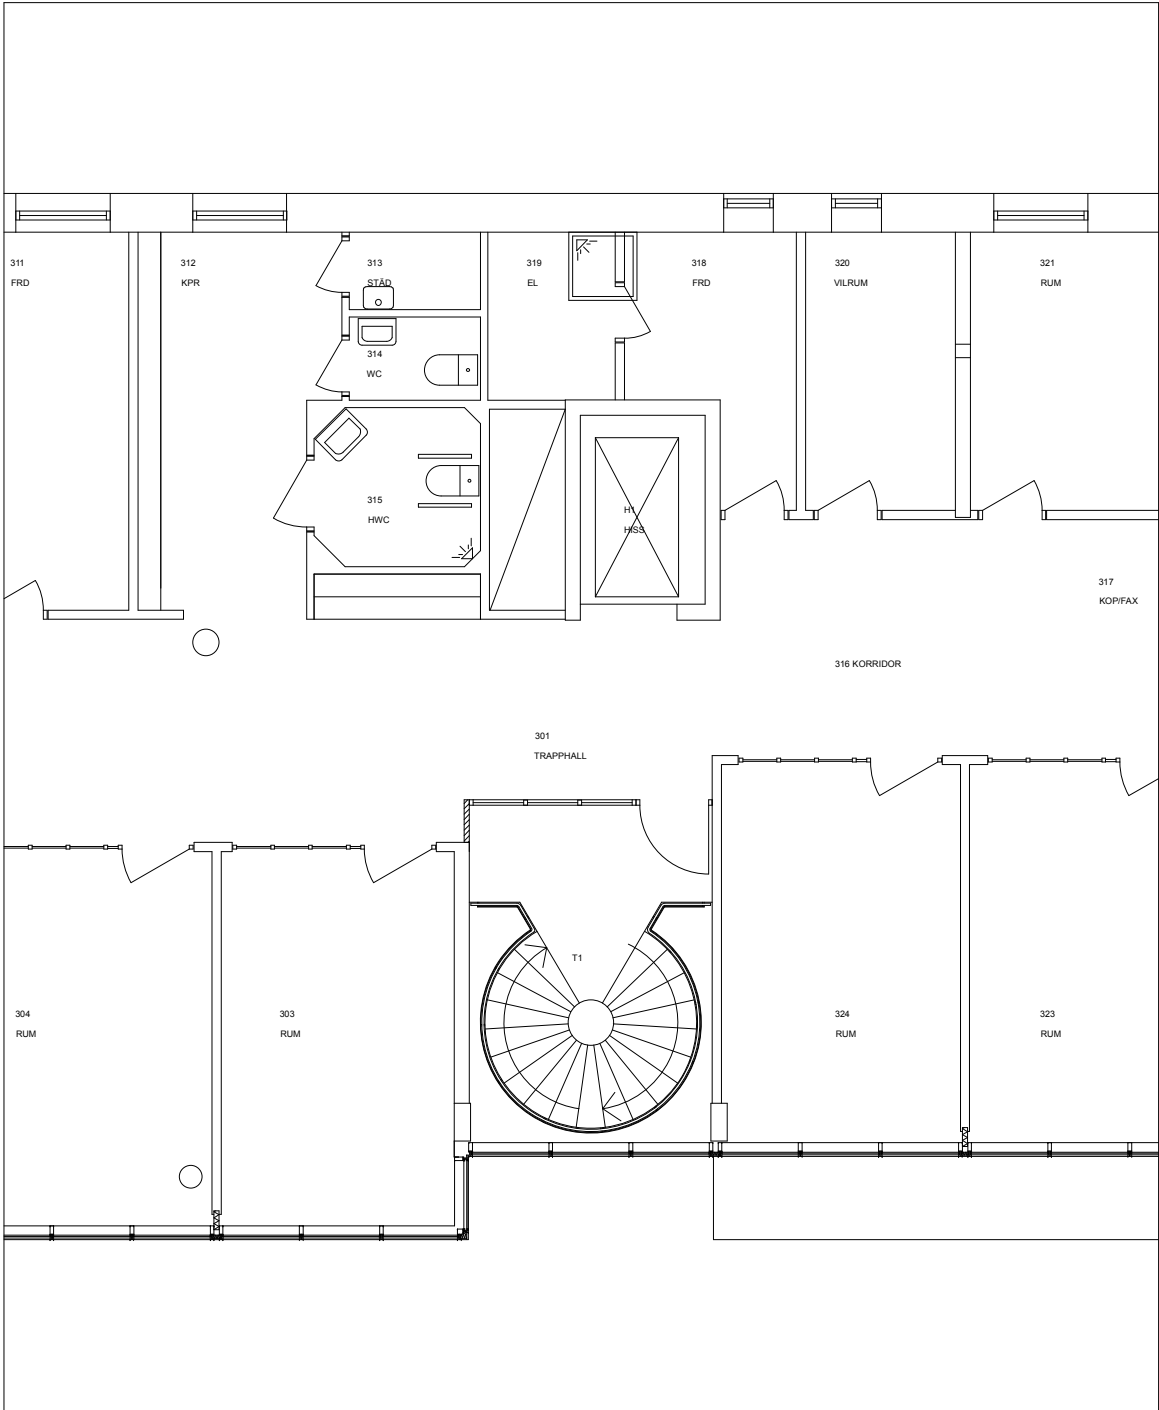

Plan 3



BET	ANT	ÄNDRINGEN AVISER	SIGN	DATUM
PH: 2012-06-20				
KV. FANAN, HALMSTADS KOMMUN FRAGERUS FASTIGHETER OMBYGGNAD AV SVARTA DIAMANTEN				
 FREDBLAD				
STORGATAN 24 BOX 226 301 06 HALMSTAD 035-174900 www.fredbladarkitekter.se				
UPPDRAG NR 8794Q		RITAD AV CT		HANDLAGGARE C TOVSTEDT
DATUM 2012-XX-XX		ANSVARIG L JÖNSSON		
Plan 2 & 3				
SKALA A1-FORMAT 1:50		RITNINGSNUMMER A-102		BET -