



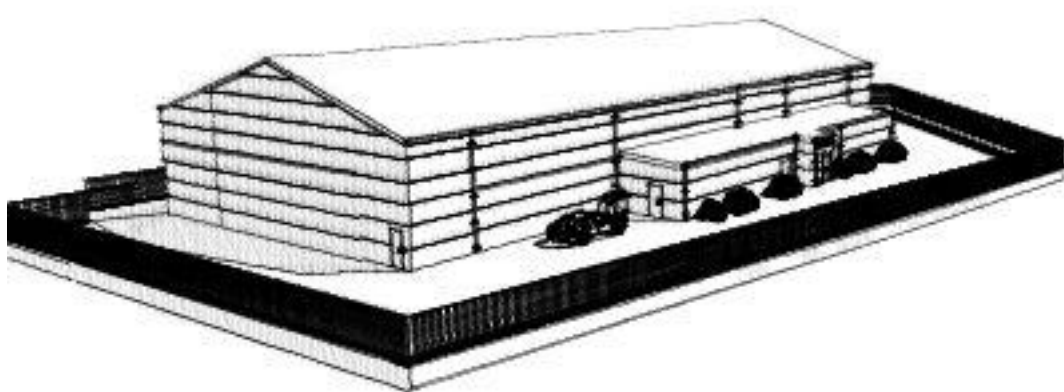


Bild 1

1:1

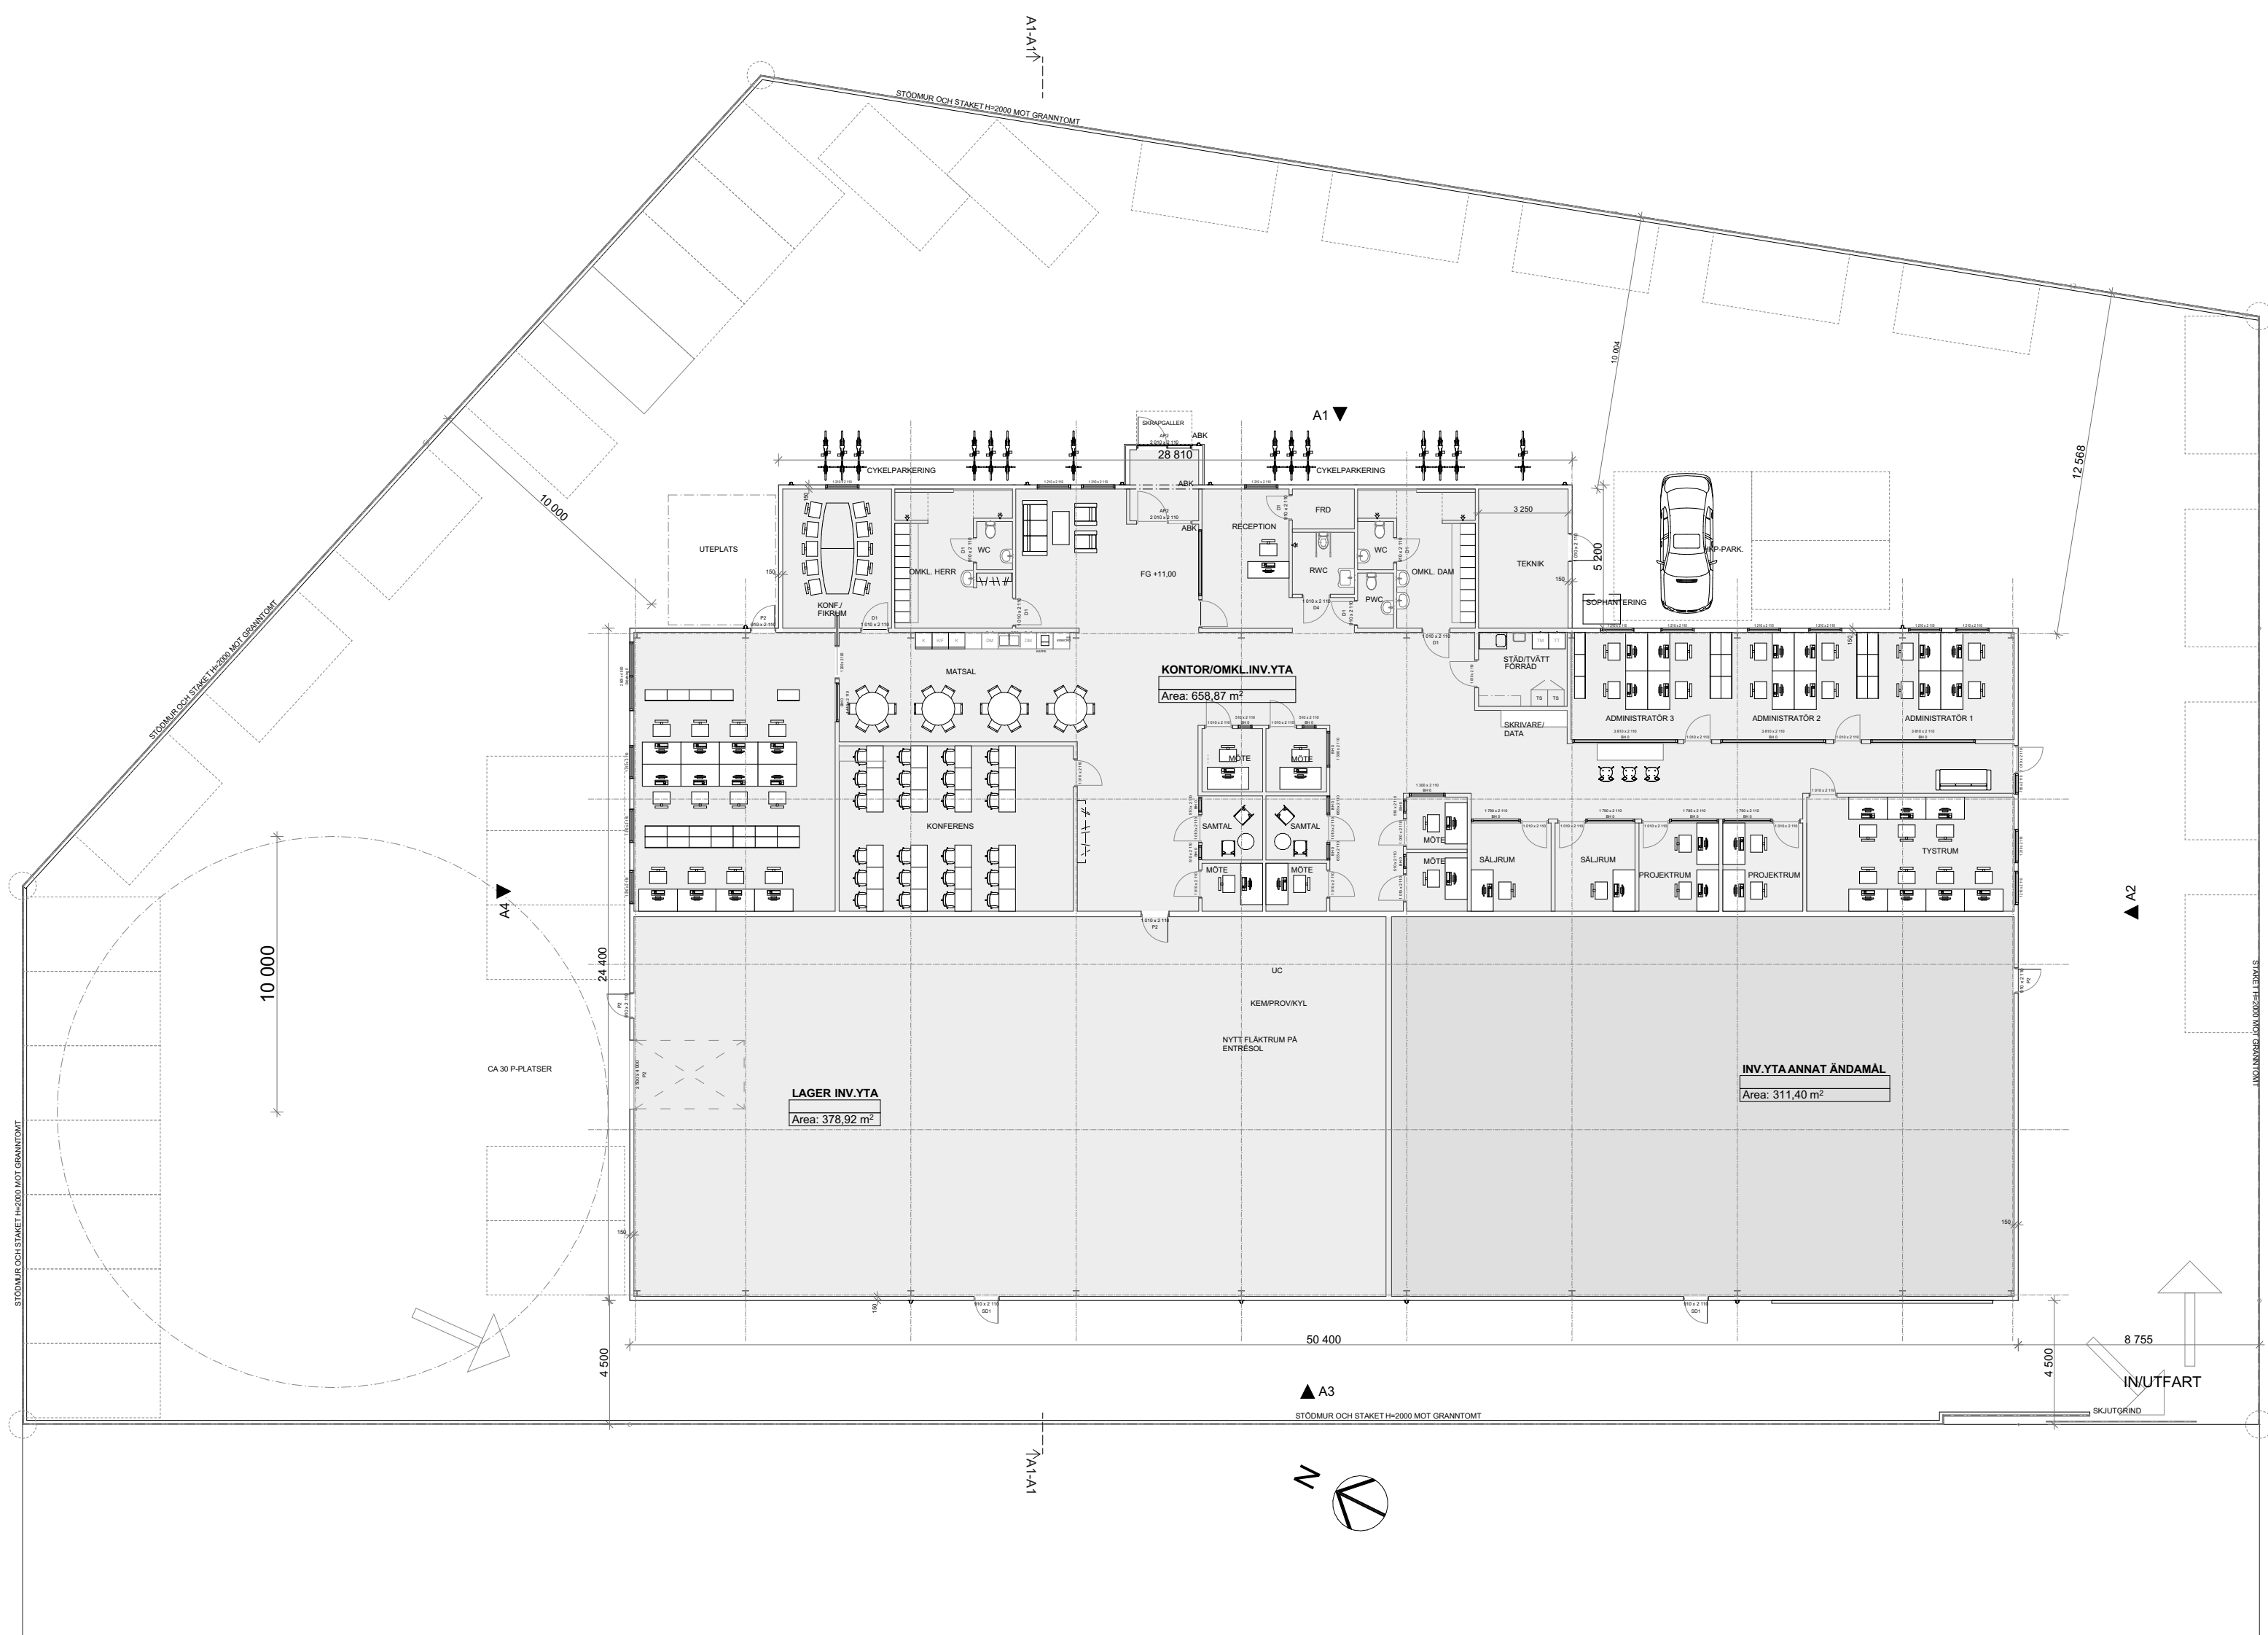

PLAN 1
1:200

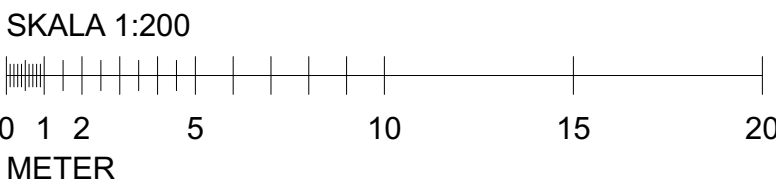

BET		ANT		ÄNDRING AVSER		DATUM		Sign.	
FÖRSLAGSHANDLING									
SLÄGGAN 3 FYLLEBROVÄGEN 18 HALMSTAD KOMMUN									
 STRANDBERG ARKITEKTUR 039 576 55 53 STRANDBERGARKITEKTURSE									
BYGG- HERRE		KLASÉN SLÄGGAN 3 AB							
PROJ.		STRANDBERG ARKITEKTUR AB							
UPPDRAG NR				RITAD AV L.S		HANDLÄGGARE			
DATUM				ANSVARIG					
2023-04-12				LENNART STRANDBERG					
OMBYGGNAD TILL KONTOR/LAGER									
PLAN									
SKALA A1 1:200				NUMMER A-40.1-100				BET -	