
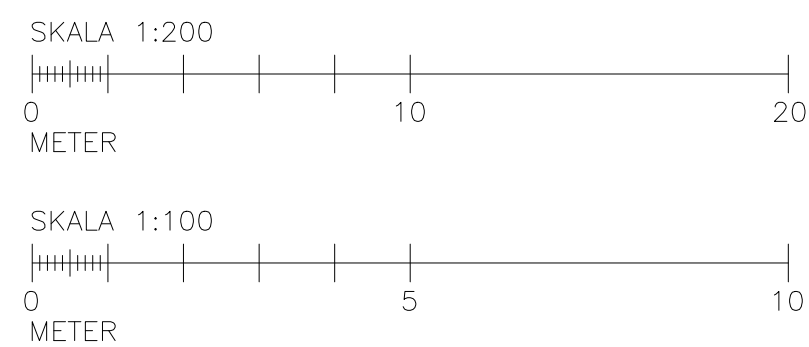
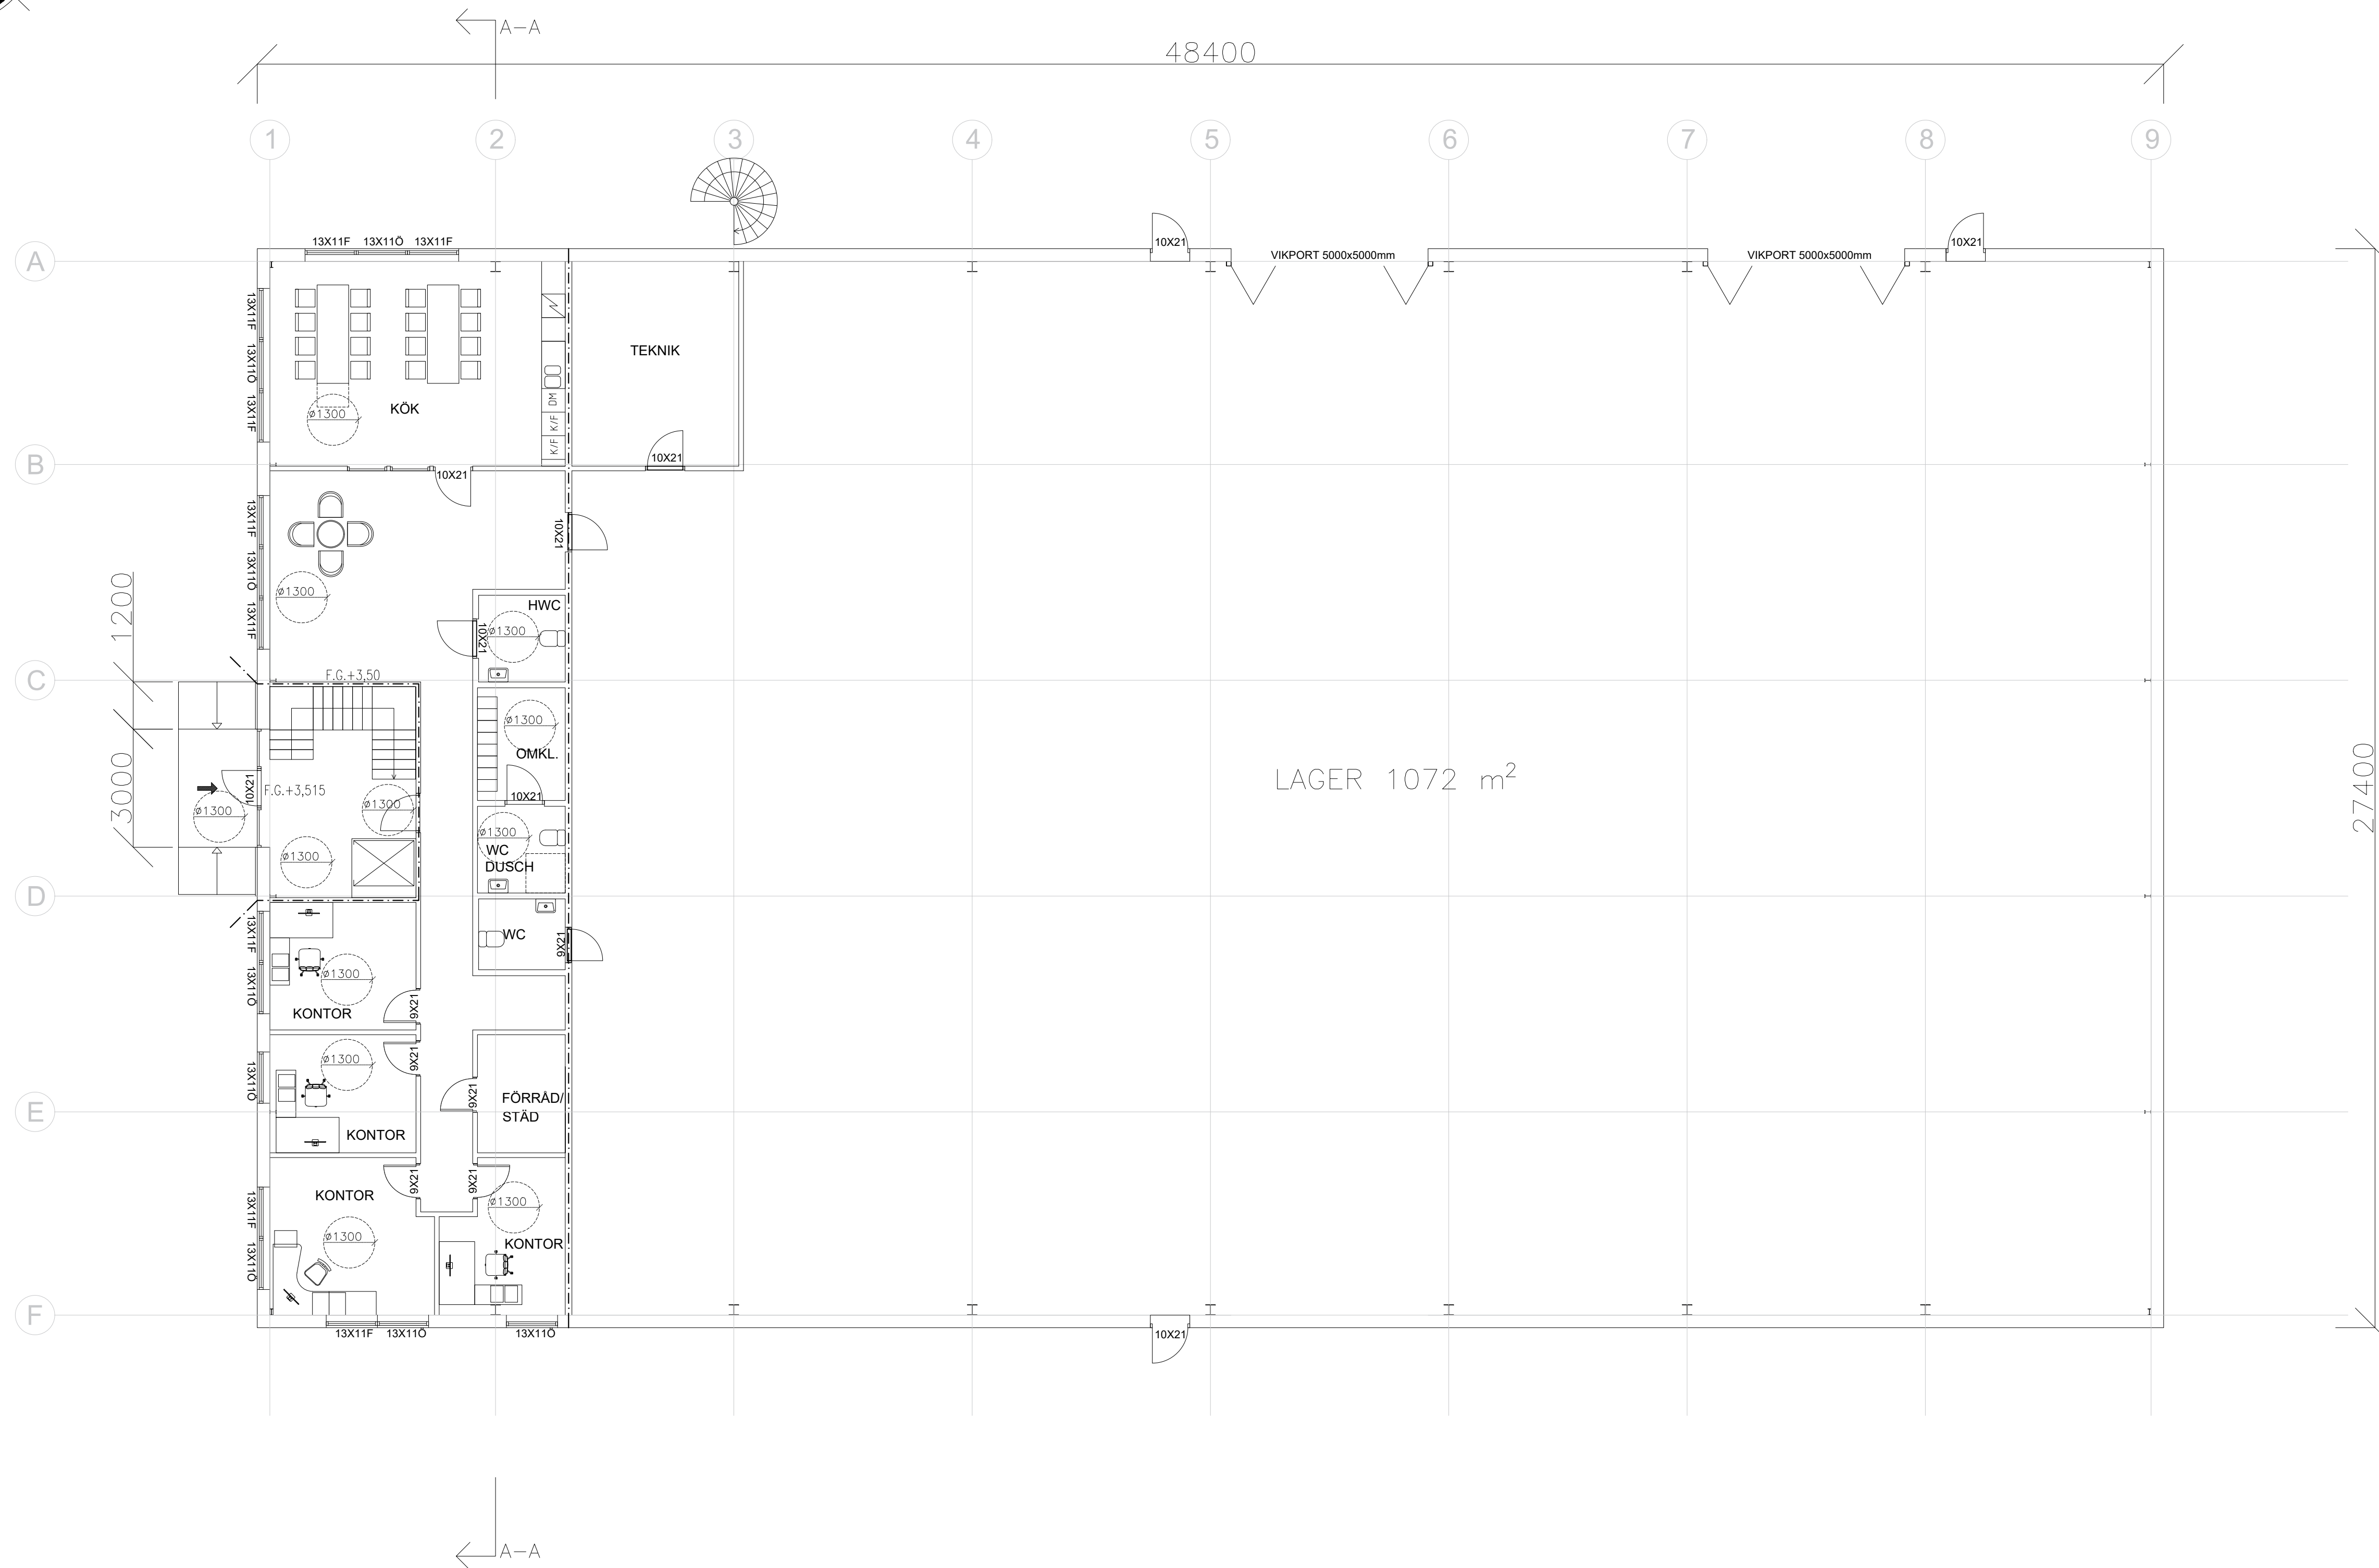
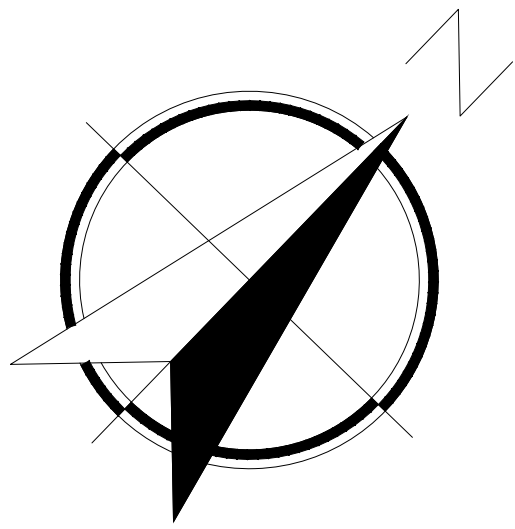


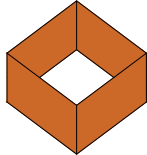

BET	ÄNDRINGEN AVSER	SIGN	DATUM
➤	RELATIONSHANDLING		
➤	BYGGHANDLING		
➤	FÖRFRÅGNINGSUNDERLAG		
➤	BYGGLOVSHANDLING	2019-06-28	
➤	GRANSKNINGSHANDLING		
➤	PRELEMINÄR HANDLING		

**BJÄRNO**
BYGGSYSTEM

Företagsvägen 2 23237 Arlöv www.byggsystem.nu

PROJEKTNUMMER	RITAD AV	HANDLÄGGARE
	A.P.	M.H.
DATUM	ANSVARIG	
Arlöv 2019-06-28	Ö.B.	

FLYGFÄLTET 8, MALMÖ KOMMUN

NYBYGGNAD AV LAGERLOKAL MED KONTOR

PLANRITNING, PLAN 1

SKALA	RITNINGNUMMER	BET
1:100 (A1)	A-40.1-101	
1:200 (A3)		