

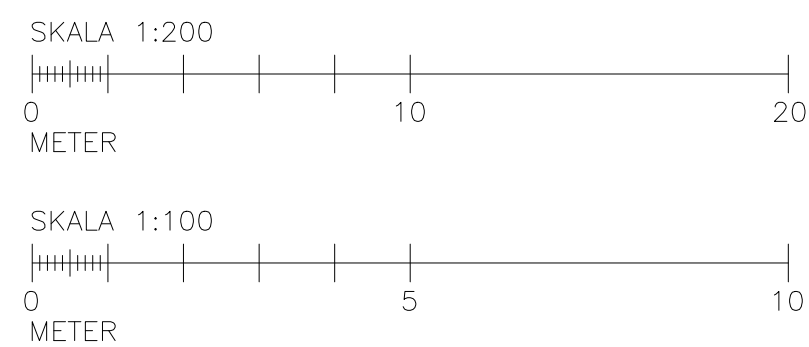


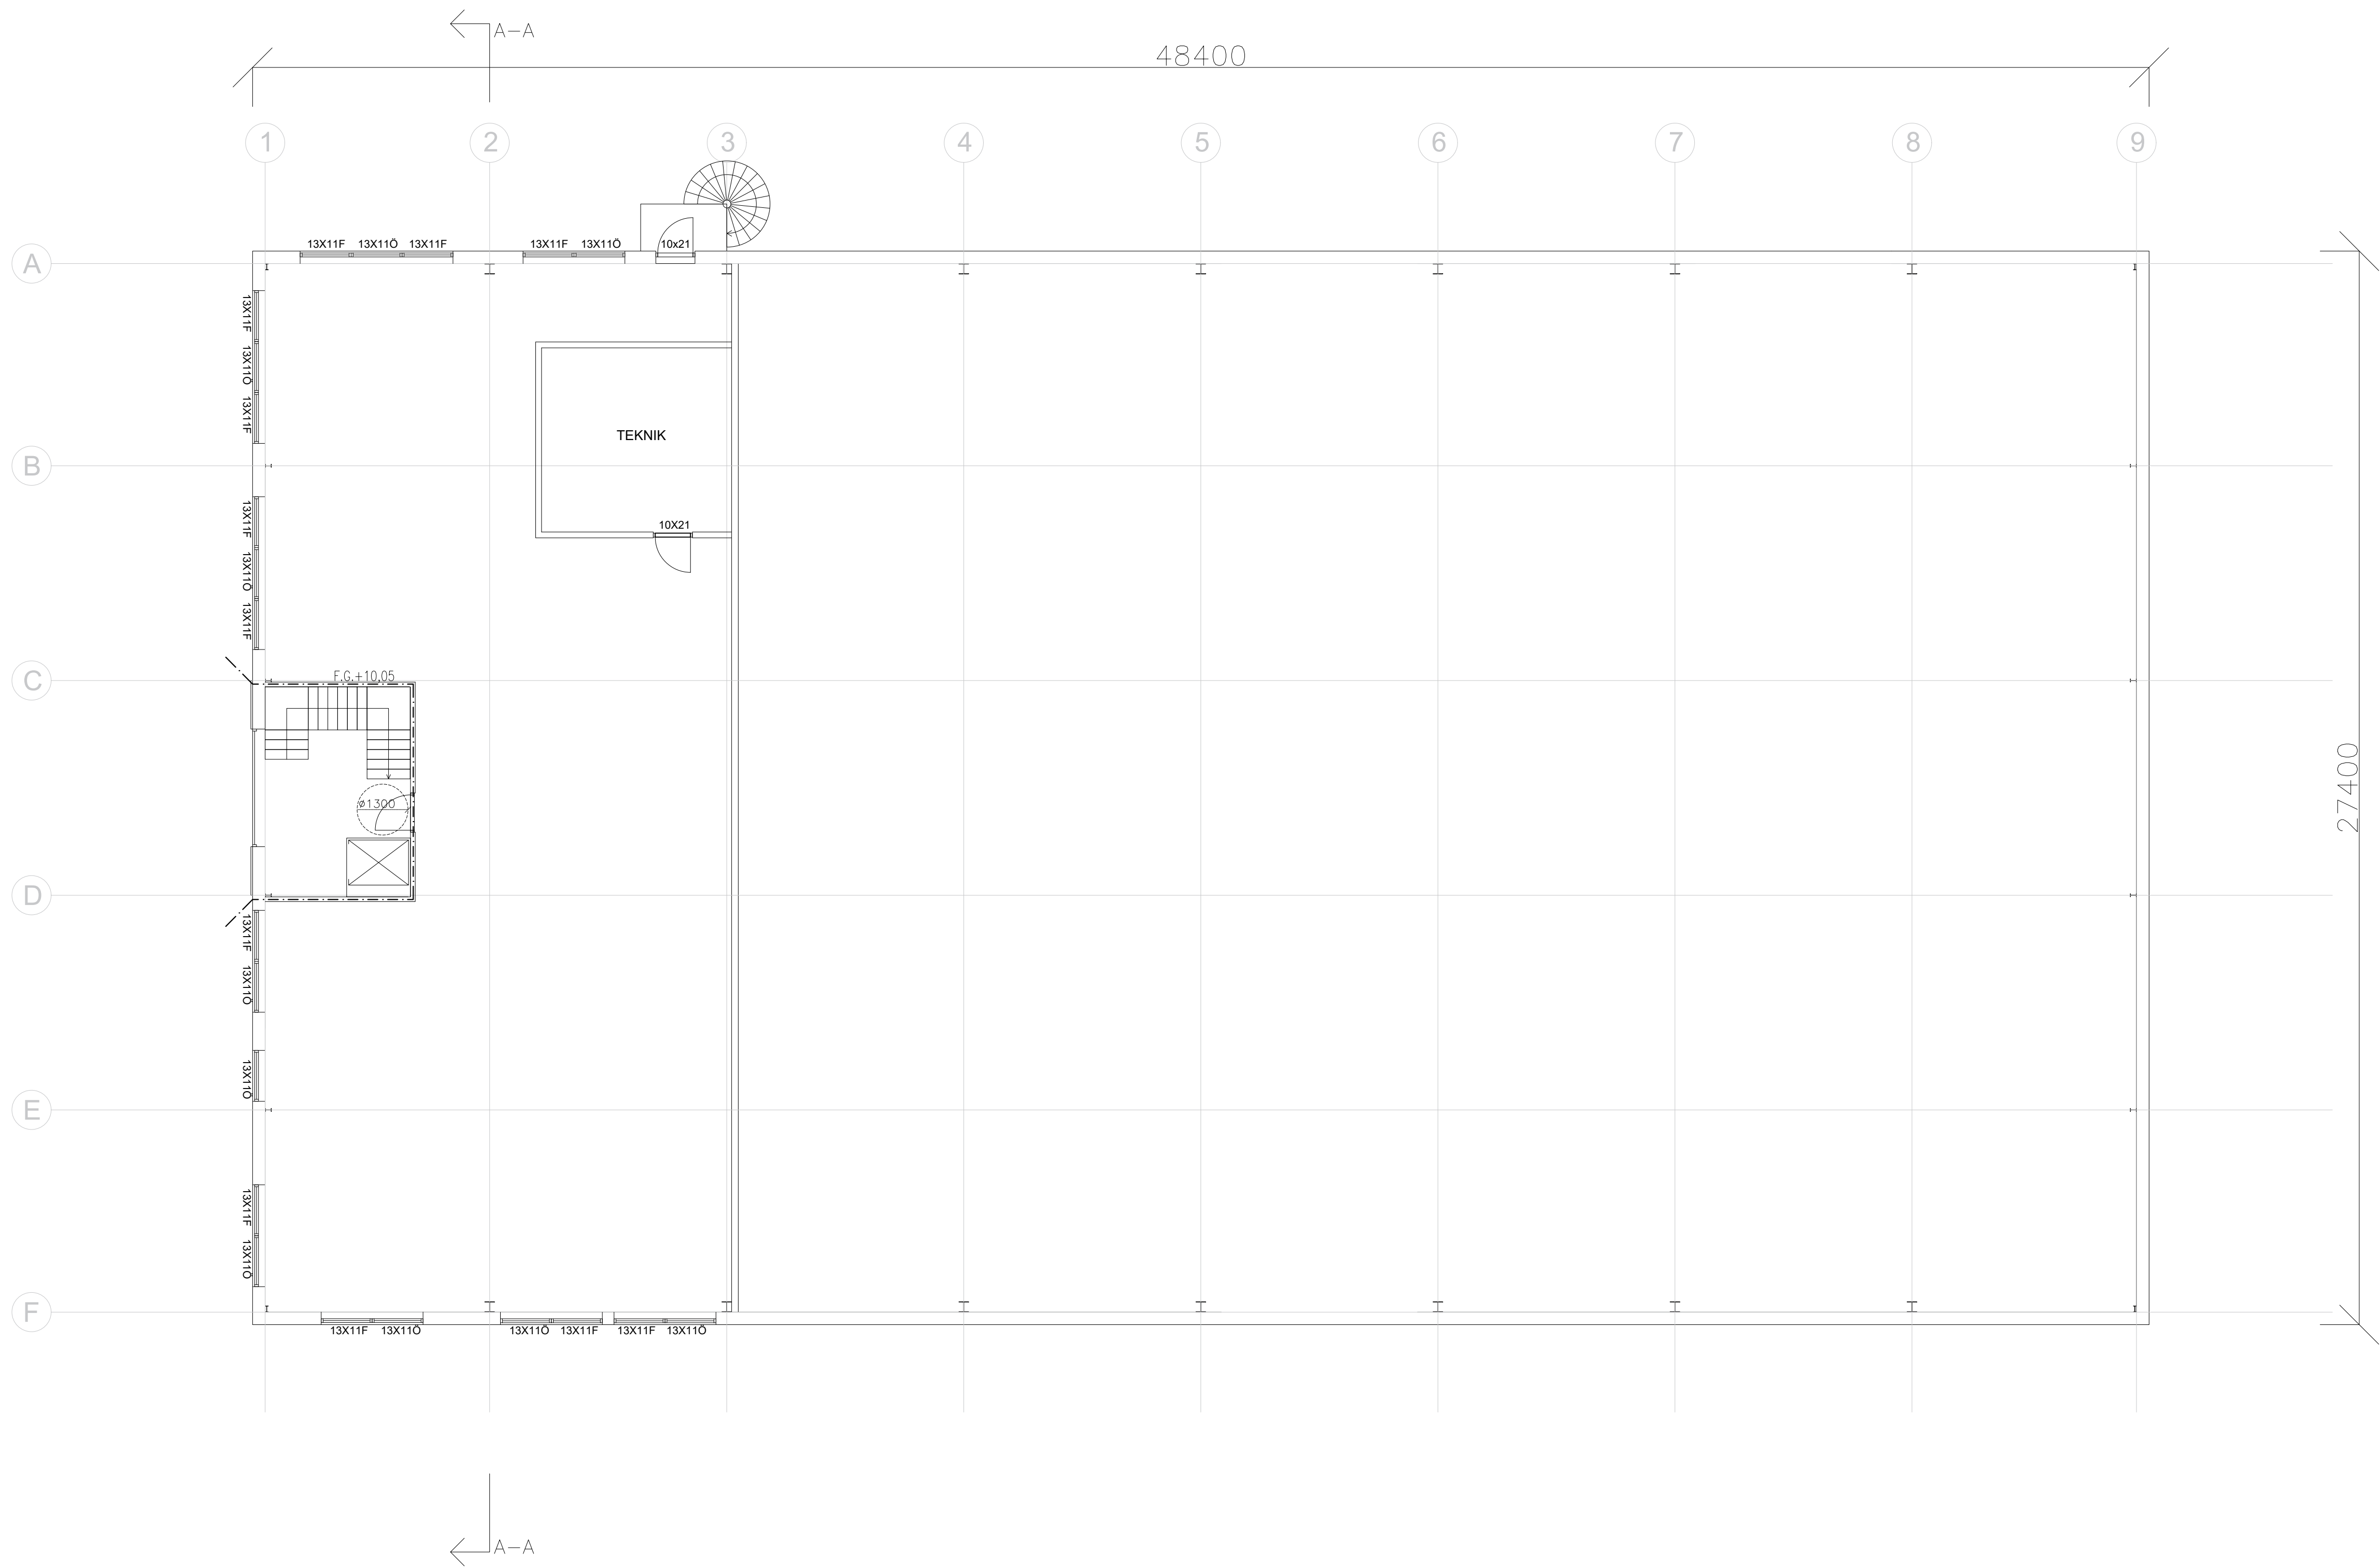

BET	ÄNDRINGEN AVSER	SIGN	DATUM
➤	RELATIONSHANDLING		
➤	BYGGHANDLING		
➤	FÖRFRÅGNINGSUNDERLAG		
➤	BYGGLOVSHANDLING	2019-06-28	
➤	GRANSKNINGSHANDLING		
➤	PRELEMINÄR HANDLING		

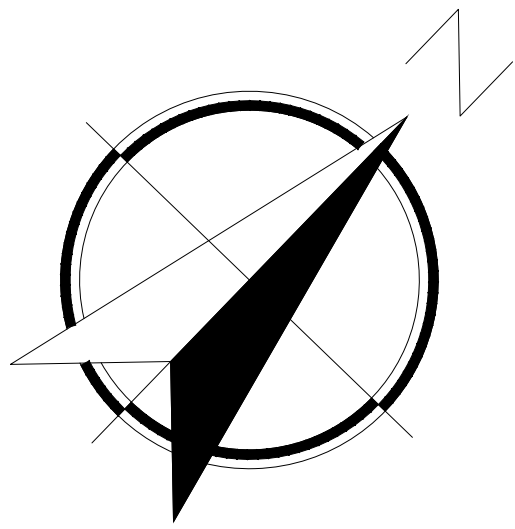

PROJEKTNUMMER	RITAD AV	HANDLÄGGARE
DATUM	ANSVARIG	M.H.
Arlöv 2019-06-28	Ö.B.	
FLYGFÄLTET 8, MALMÖ KOMMUN		
NYBYGGNAD AV LAGERLOKAL MED KONTOR		
PLANRITNING, PLAN 3		
SKALA 1:100 (A1) 1:200 (A3)	RITNINGNUMMER A-40.1-103	BET